


STAMBENA JEDINICA - S13 (SVJETLO PLAVO)			
	m2	KOEFICIJENT	m2
1. HODNIK	5,85	1,00	5,85
2. KUPAONICA	5,20	1,00	5,20
3. SOBA	10,65	1,00	10,65
4. DN BORAVAK + BLAGOVAONICA	22,80	1,00	22,80
5. KUHINJA	8,55	1,00	8,55
6. BALKON	10,55	0,50	5,27
SVEUKUPNO:	63,60		58,33

STAMBENA JEDINICA - S14 (TAMNO ZELENO)			
	m2	KOEFICIJENT	m2
1. HODNIK	8,80	1,00	8,80
2. KUPAONICA 1	4,40	1,00	4,40
3. KUPAONICA 2	4,30	1,00	4,30
4. SOBA 1	12,15	1,00	12,15
5. SOBA 2	11,65	1,00	11,65
6. DN BORAVAK + BLAGOVAONICA	27,15	1,00	27,15
7. KUHINJA	6,90	1,00	6,90
8. BALKON	12,10	0,50	6,05
SVEUKUPNO:	87,45		81,40

STAMBENA JEDINICA - S12 (LJUBIČASTO)			
	m2	KOEFICIJENT	m2
1. HODNIK 1	7,45	1,00	7,45
2. HODNIK 2	3,40	1,00	3,40
3. KUPAONICA 1	3,90	1,00	3,90
4. KUPAONICA 2	4,20	1,00	4,20
5. SOBA 1	12,05	1,00	12,05
6. SOBA 2	11,50	1,00	11,50
7. SOBA 3	9,40	1,00	9,40
8. DN BORAVAK + BLAGOVAONICA	22,80	1,00	22,80
9. KUHINJA	8,55	1,00	8,55
10. BALKON	18,55	0,50	9,28
11. LODA	2,85	0,50	1,43
SVEUKUPNO:	104,65		93,94

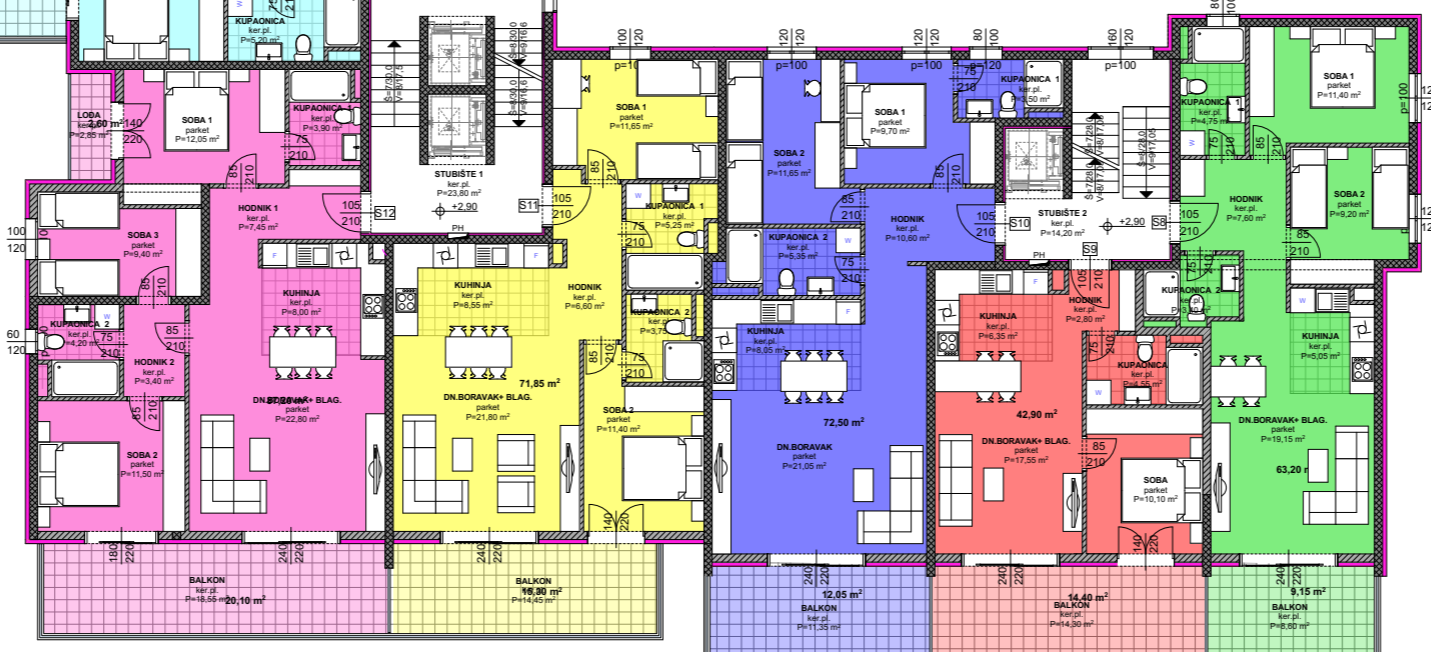

STAMBENA JEDINICA - S8 (ZELENO)			
	m2	KOEFICIJENT	m2
1. HODNIK	7,60	1,00	7,60
2. KUPAONICA 1	4,75	1,00	4,75
3. KUPAONICA 2	3,40	1,00	3,40
4. SOBA 1	11,40	1,00	11,40
5. SOBA 2	9,20	1,00	9,20
6. DN BORAVAK + BLAGOVAONICA	19,15	1,00	19,15
7. KUHINJA	5,05	1,00	5,05
8. BALKON	8,60	0,50	4,30
SVEUKUPNO:	69,15		64,85

STAMBENA JEDINICA - S11 (ŽUTO)			
	m2	KOEFICIJENT	m2
1. HODNIK	6,60	1,00	6,60
2. KUPAONICA 1	5,25	1,00	5,25
3. KUPAONICA 2	3,75	1,00	3,75
4. SOBA 1	11,65	1,00	11,65
5. SOBA 2	10,40	1,00	10,40
6. DN BORAVAK + BLAGOVAONICA	21,80	1,00	21,80
7. KUHINJA	8,55	1,00	8,55
8. BALKON	14,45	0,50	7,23
SVEUKUPNO:	82,45		75,22

STAMBENA JEDINICA - S10 (LJUBIČASTO)			
	m2	KOEFICIJENT	m2
1. HODNIK	10,60	1,00	10,60
2. KUPAONICA 1	3,50	1,00	3,50
3. KUPAONICA 2	5,35	1,00	5,35
4. SOBA 1	9,70	1,00	9,70
5. SOBA 2	11,65	1,00	11,65
6. DN BORAVAK + BLAGOVAONICA	21,05	1,00	21,05
7. KUHINJA	8,05	1,00	8,05
8. BALKON	11,35	0,50	5,67
SVEUKUPNO:	81,25		75,58

STAMBENA JEDINICA - S9 (CRVENO)			
	m2	KOEFICIJENT	m2
1. HODNIK	2,80	1,00	2,80
2. KUPAONICA	4,55	1,00	4,55
3. SOBA	10,10	1,00	10,10
4. DN BORAVAK + BLAGOVAONICA	17,55	1,00	17,55
5. KUHINJA	6,35	1,00	6,35
6. BALKON	14,30	0,50	7,15
SVEUKUPNO:	55,65		48,50