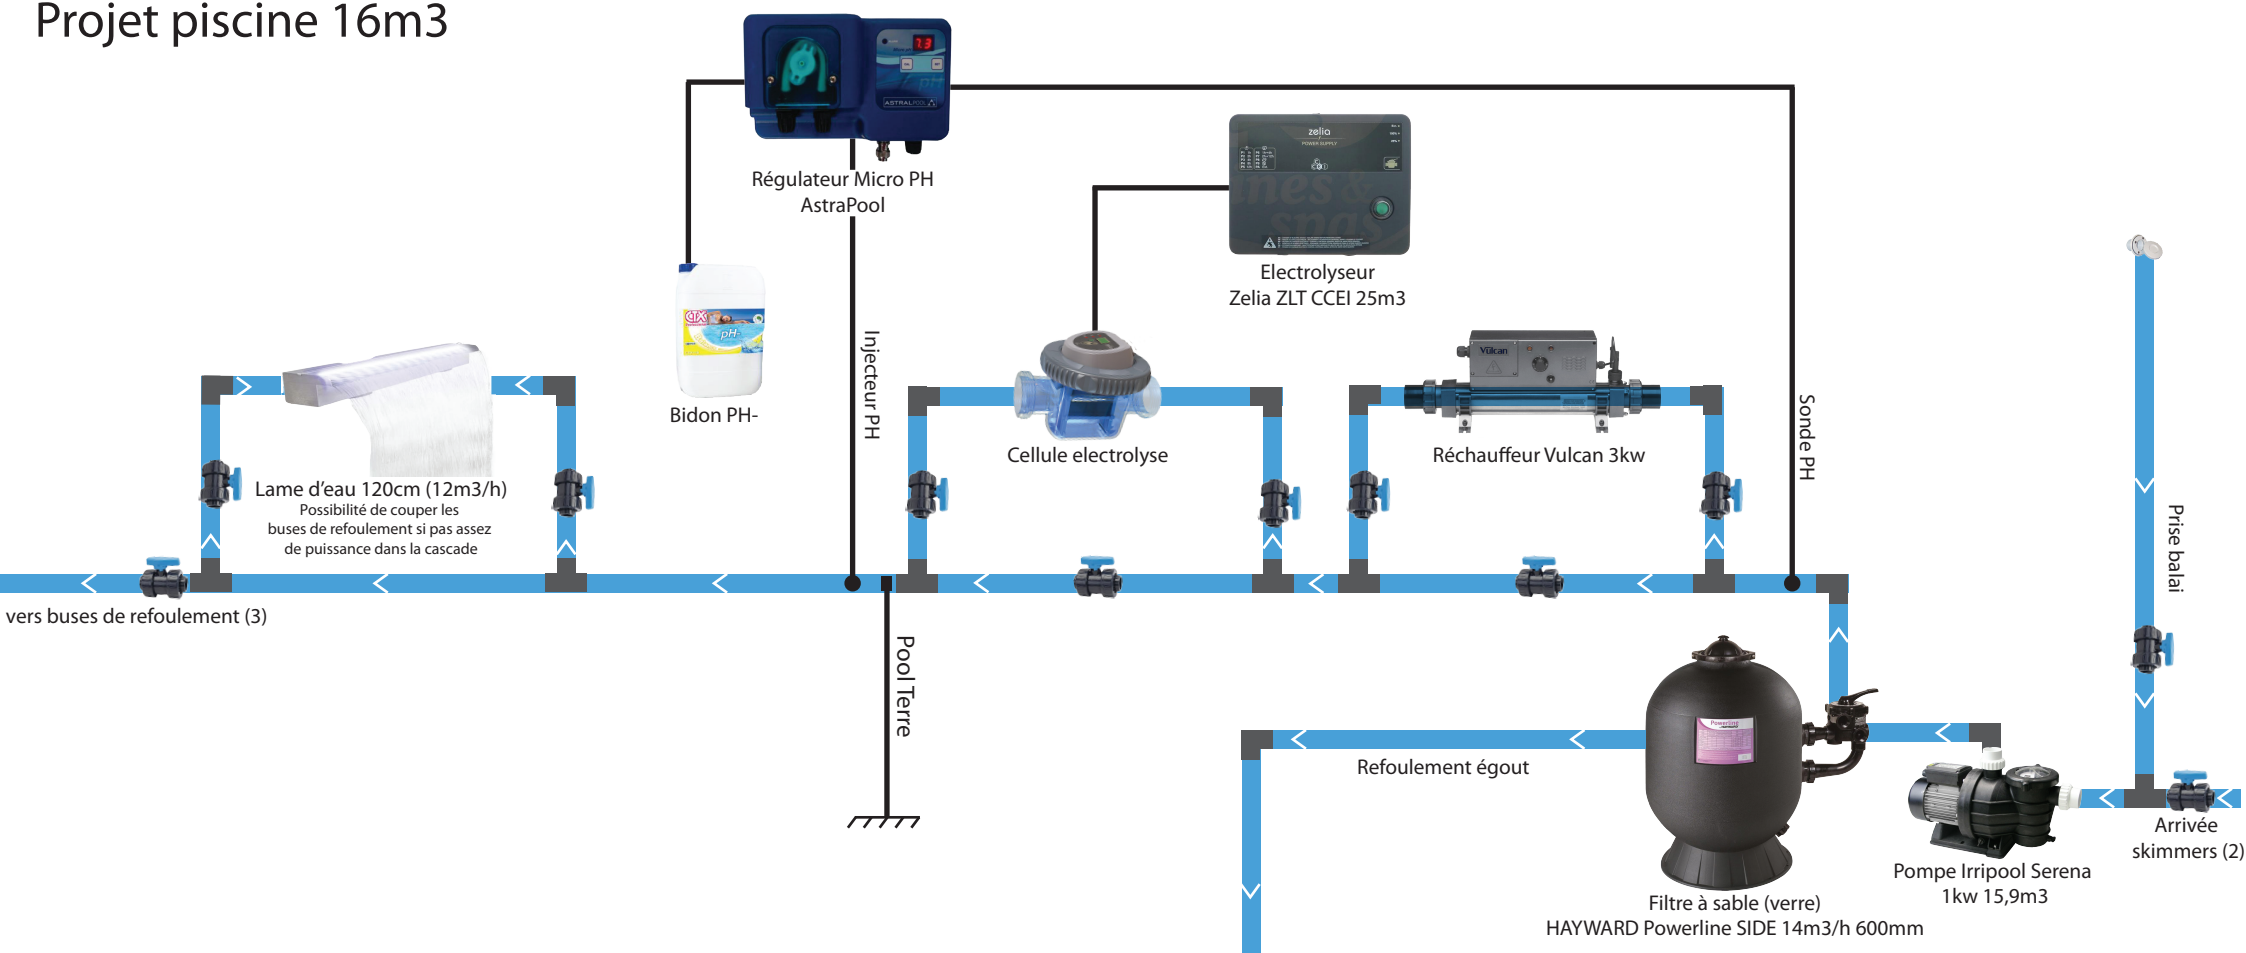Projet piscine 16m3