


ESC: INDICADA

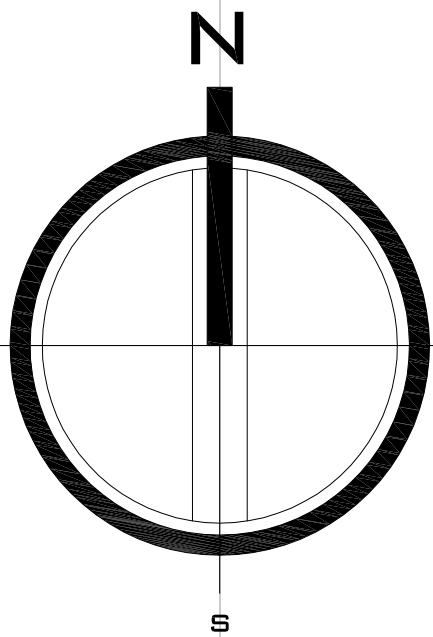

LEYENDA

EQUIPAMIENTO URBANO

DESCRIPCION	CLASIFICACION	CODIGO
EDUCACION	Universidad	E3
	Instituto Superior	E2
	Primario-Secundario	E1
SALUD	Hospital Especializado	H4
	Hospital General	H3
	C. Salud - Policlínico	H2
	Posta Médica	H1
	Mercado Mayorista	MM
COMERCIALIZACION	Mercado Sectorial	MS
	Mercado Zonal	MZ
RECREACION	Recreación Pasiva	ER
	Recreación Activa	

ZONIFICACION URBANA		
DESCRIPCION	CLASIFICACION	CODIGO
RESIDENCIAL	Densidad Baja	R1-R2
	Densidad Media	R3-R4
	Densidad Alta	R5-R6
	Mixto Densidad Baja	I1-R1
INDUSTRIAL	Gran Industria	I3
	Industria Liviana	I2
	Elemental Complementaria	I1
COMERCIAL	Central	C7
	Distrital	C5
	Seccional	C3
	Vedinal	C2
	Local	C1
	Especializado	CE
	Intensivo	CI
	Industrial	CIN
OTROS USOS		OU
	Equipamiento Recreativo	ER
	Protección Ecológica	PE
	Agriculto Sostenible	AS
	Pecuario Sostenible	PS
	No Apto para Fines Urbanos	NU
	Reserva Urbana	RU

NOTA: LA LOCALIZACION DEL PATRIMONIO ARQUITECTONICO SE PRESENTA EN LA LAMINA Nº IV.3.2. LA MISMA QUE FORMA PARTE DEL PRESENTE PLANO DE ZONIFICACION URBANA Y EQUIPAMIENTO URBANO.

[illegible]

	MUNICIPALIDAD DISTRITAL ALTO DE LA ALIANZA GERENCIA DE DESARROLLO URBANO SUBGERENCIA DE PLANEAMIENTO URBANO, CATASTRO, TRANSPORTES Y MARGES.	
	PLANO : LOCALIZACIÓN Y UBICACIÓN	
REFERENCIA : PLANO DE ZONIFICACION	SUPERVISIÓN Y CONTROL : RESPONSABLE : FECHA:	
UBICACION : DISTRITO ALTO DE LA ALIANZA, PROVINCIA Y REGION TACNA	ARCHIVO Y REGISTRO: CATASTRO	
PROYECTO:	PLANO Nº: 01	
TITULAR: MUNICIPALIDAD DISTRITAL ALTO DE LA ALIANZA		
ELABORADO :	APROBADO :	
REVISADO :	ESCALA: 1/1500 UTM PSAD56 ZONA 19	