




11/2020

# UUDISTUVA KOKONNIEMEN LIIKUNTAKESKUS

Arkkitehdit Soini & Horto ja Realidea



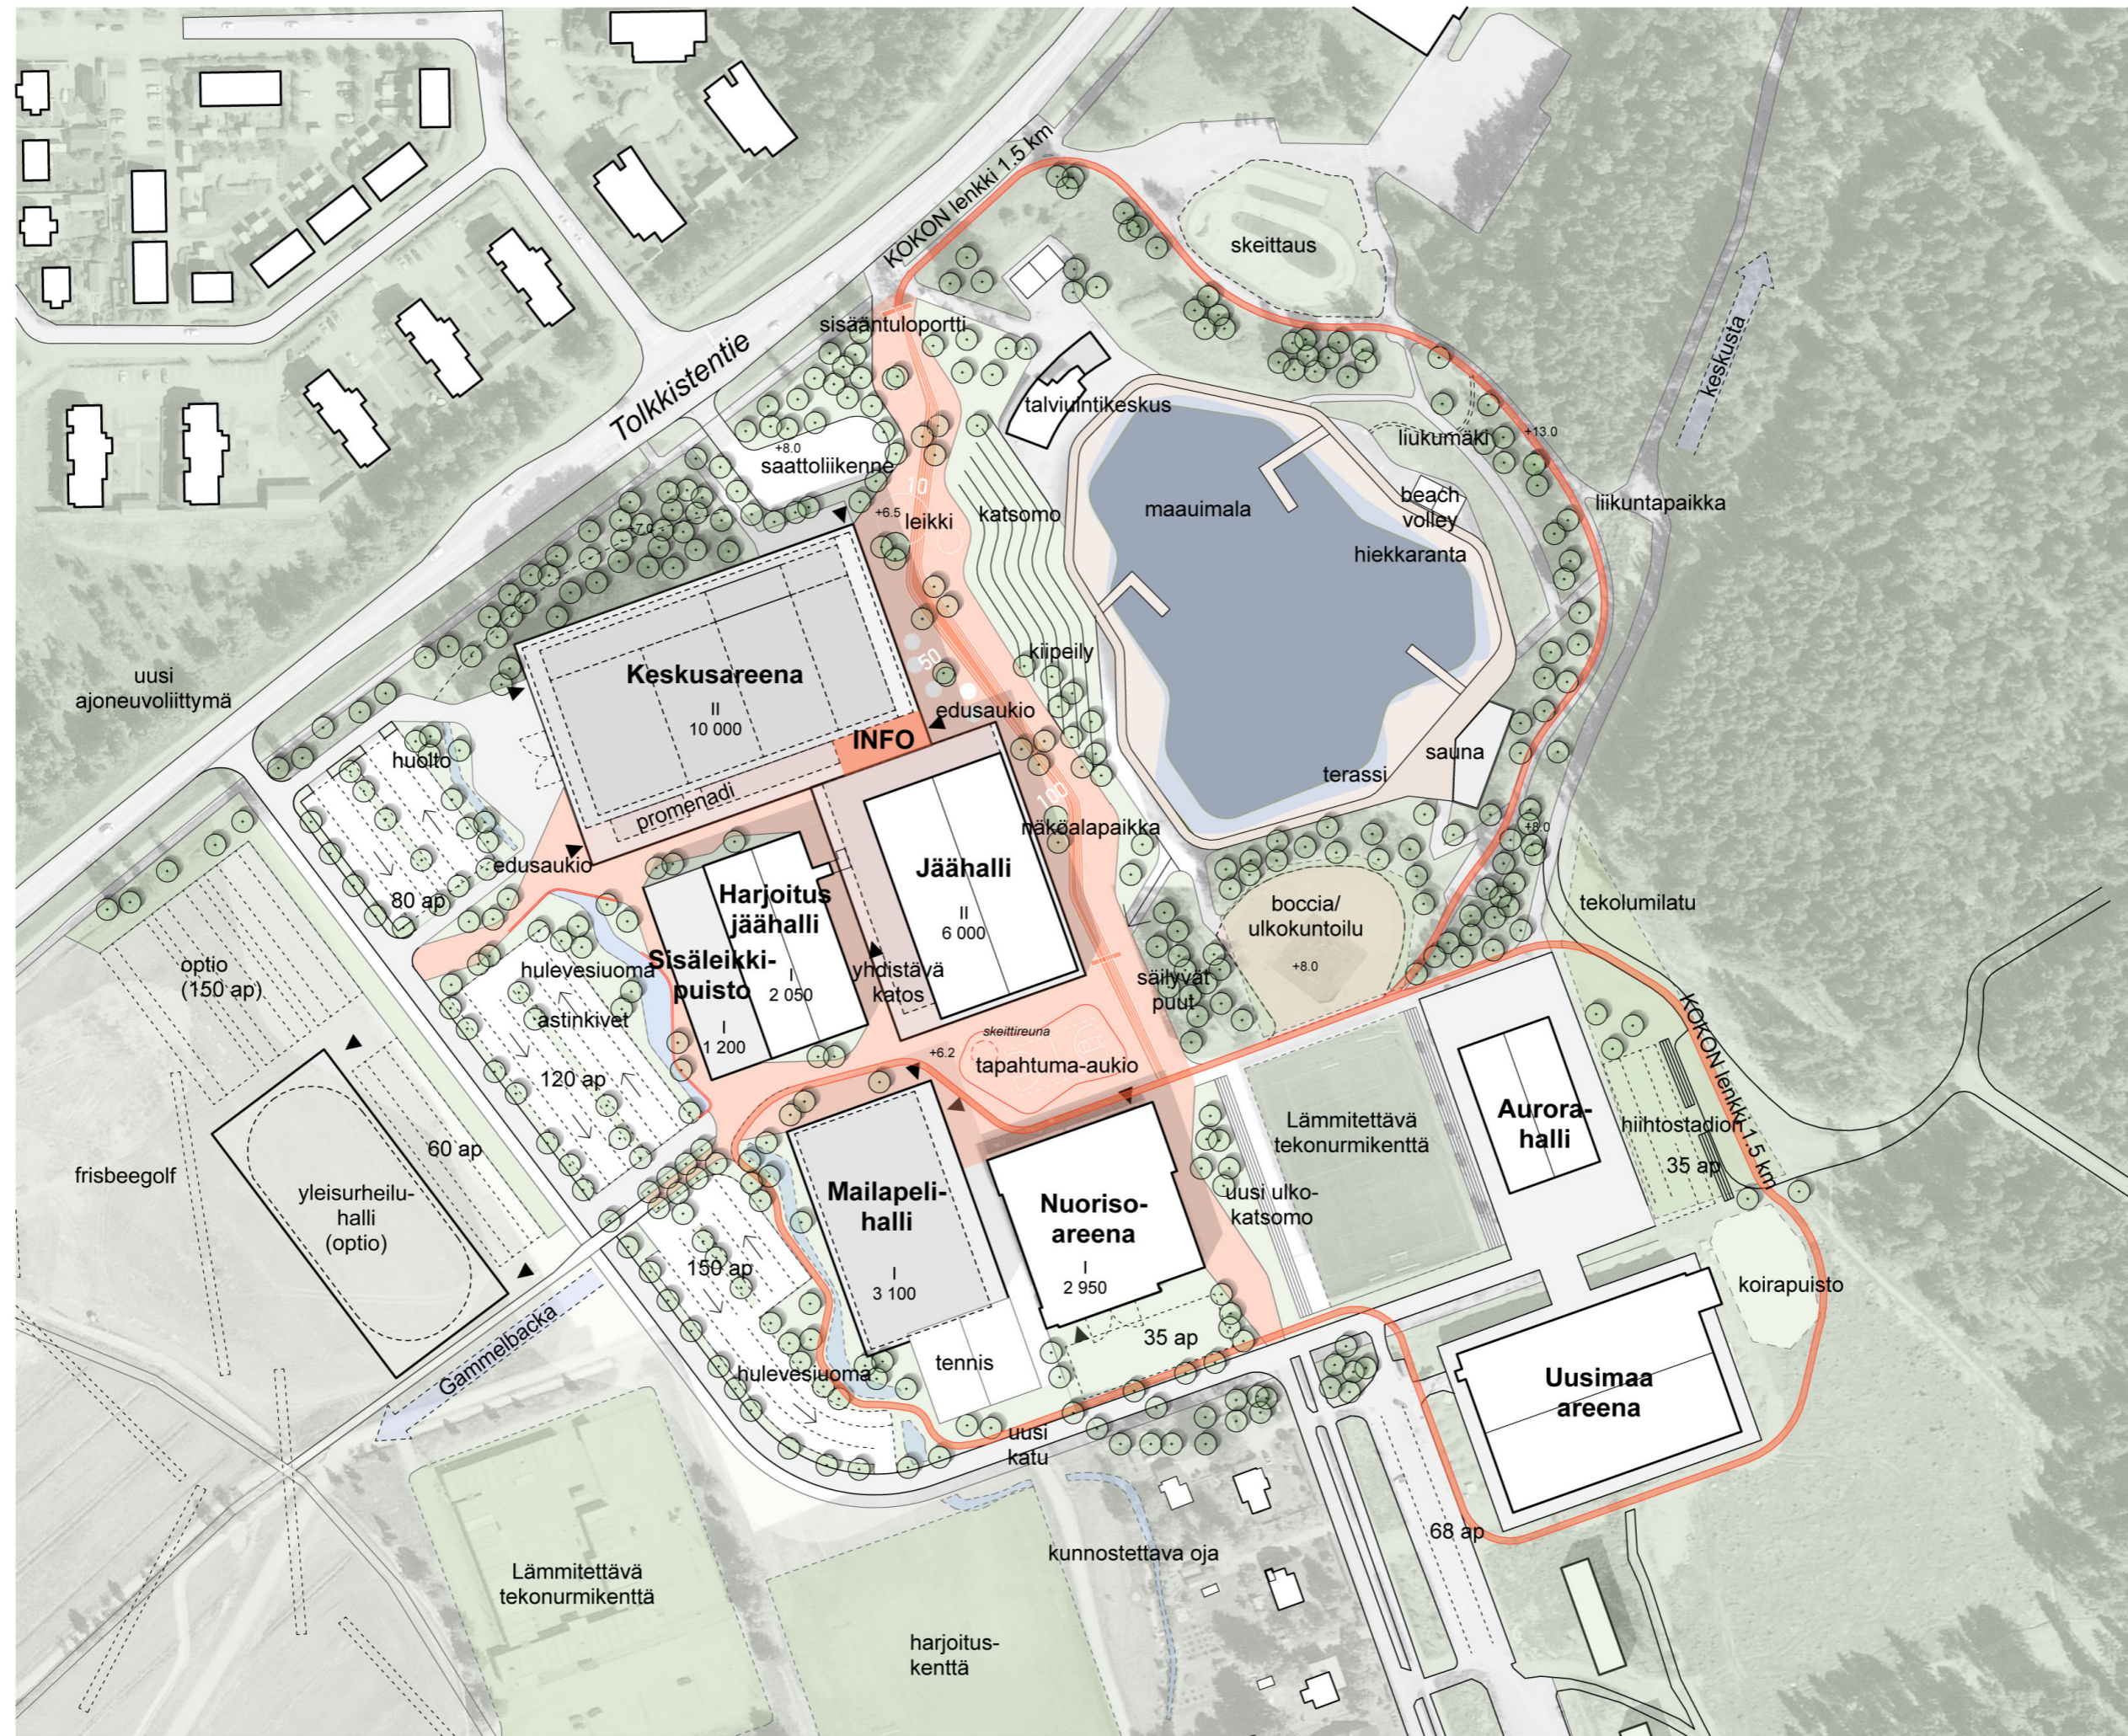

Kokkonniemen liikuntakeskus

Asemapiirros, 1:2000





Kokkonniemen liikuntakeskus

Ilmakuvaistutus,

A S ARKKITEHDIT SOINI & HORTO OY  
& H MALMINKATU 30  
00100 HELSINKI





Kokkonniemen liikuntakeskus

Näkymä tapahtuma-aukiosta,

A S ARKKITEHDIT SOINI & HORTO OY  
& H MALMINKATU 30  
00100 HELSINKI

11/10/20





Kokkonniemen liikuntakeskus

Lähestymisnäkyviä,









Kokkonniemen liikuntakeskus

Näkymä vastarannalta,

A S ARKKITEHDIT SOINI & HORTO OY  
& H MALMINKATU 30  
00100 HELSINKI

11/10/20