

ภาคผนวกที่ 3

พื้นที่สีเขียวของโครงการ



PRIVILEGE DEVELOPMENT CO.,LTD.


ธันวาคม 2561 ลงชื่อ .




กรรมการผู้มีอำนาจของบริษัท พรวิโรจ เตเวตลอดพันธ์ จำกัด



ธันวาคม 2561 ลงชื่อ

 

ผู้อำนวยการด้านสิ่งแวดล้อมบริษัท รักดีหามजू จำกัด

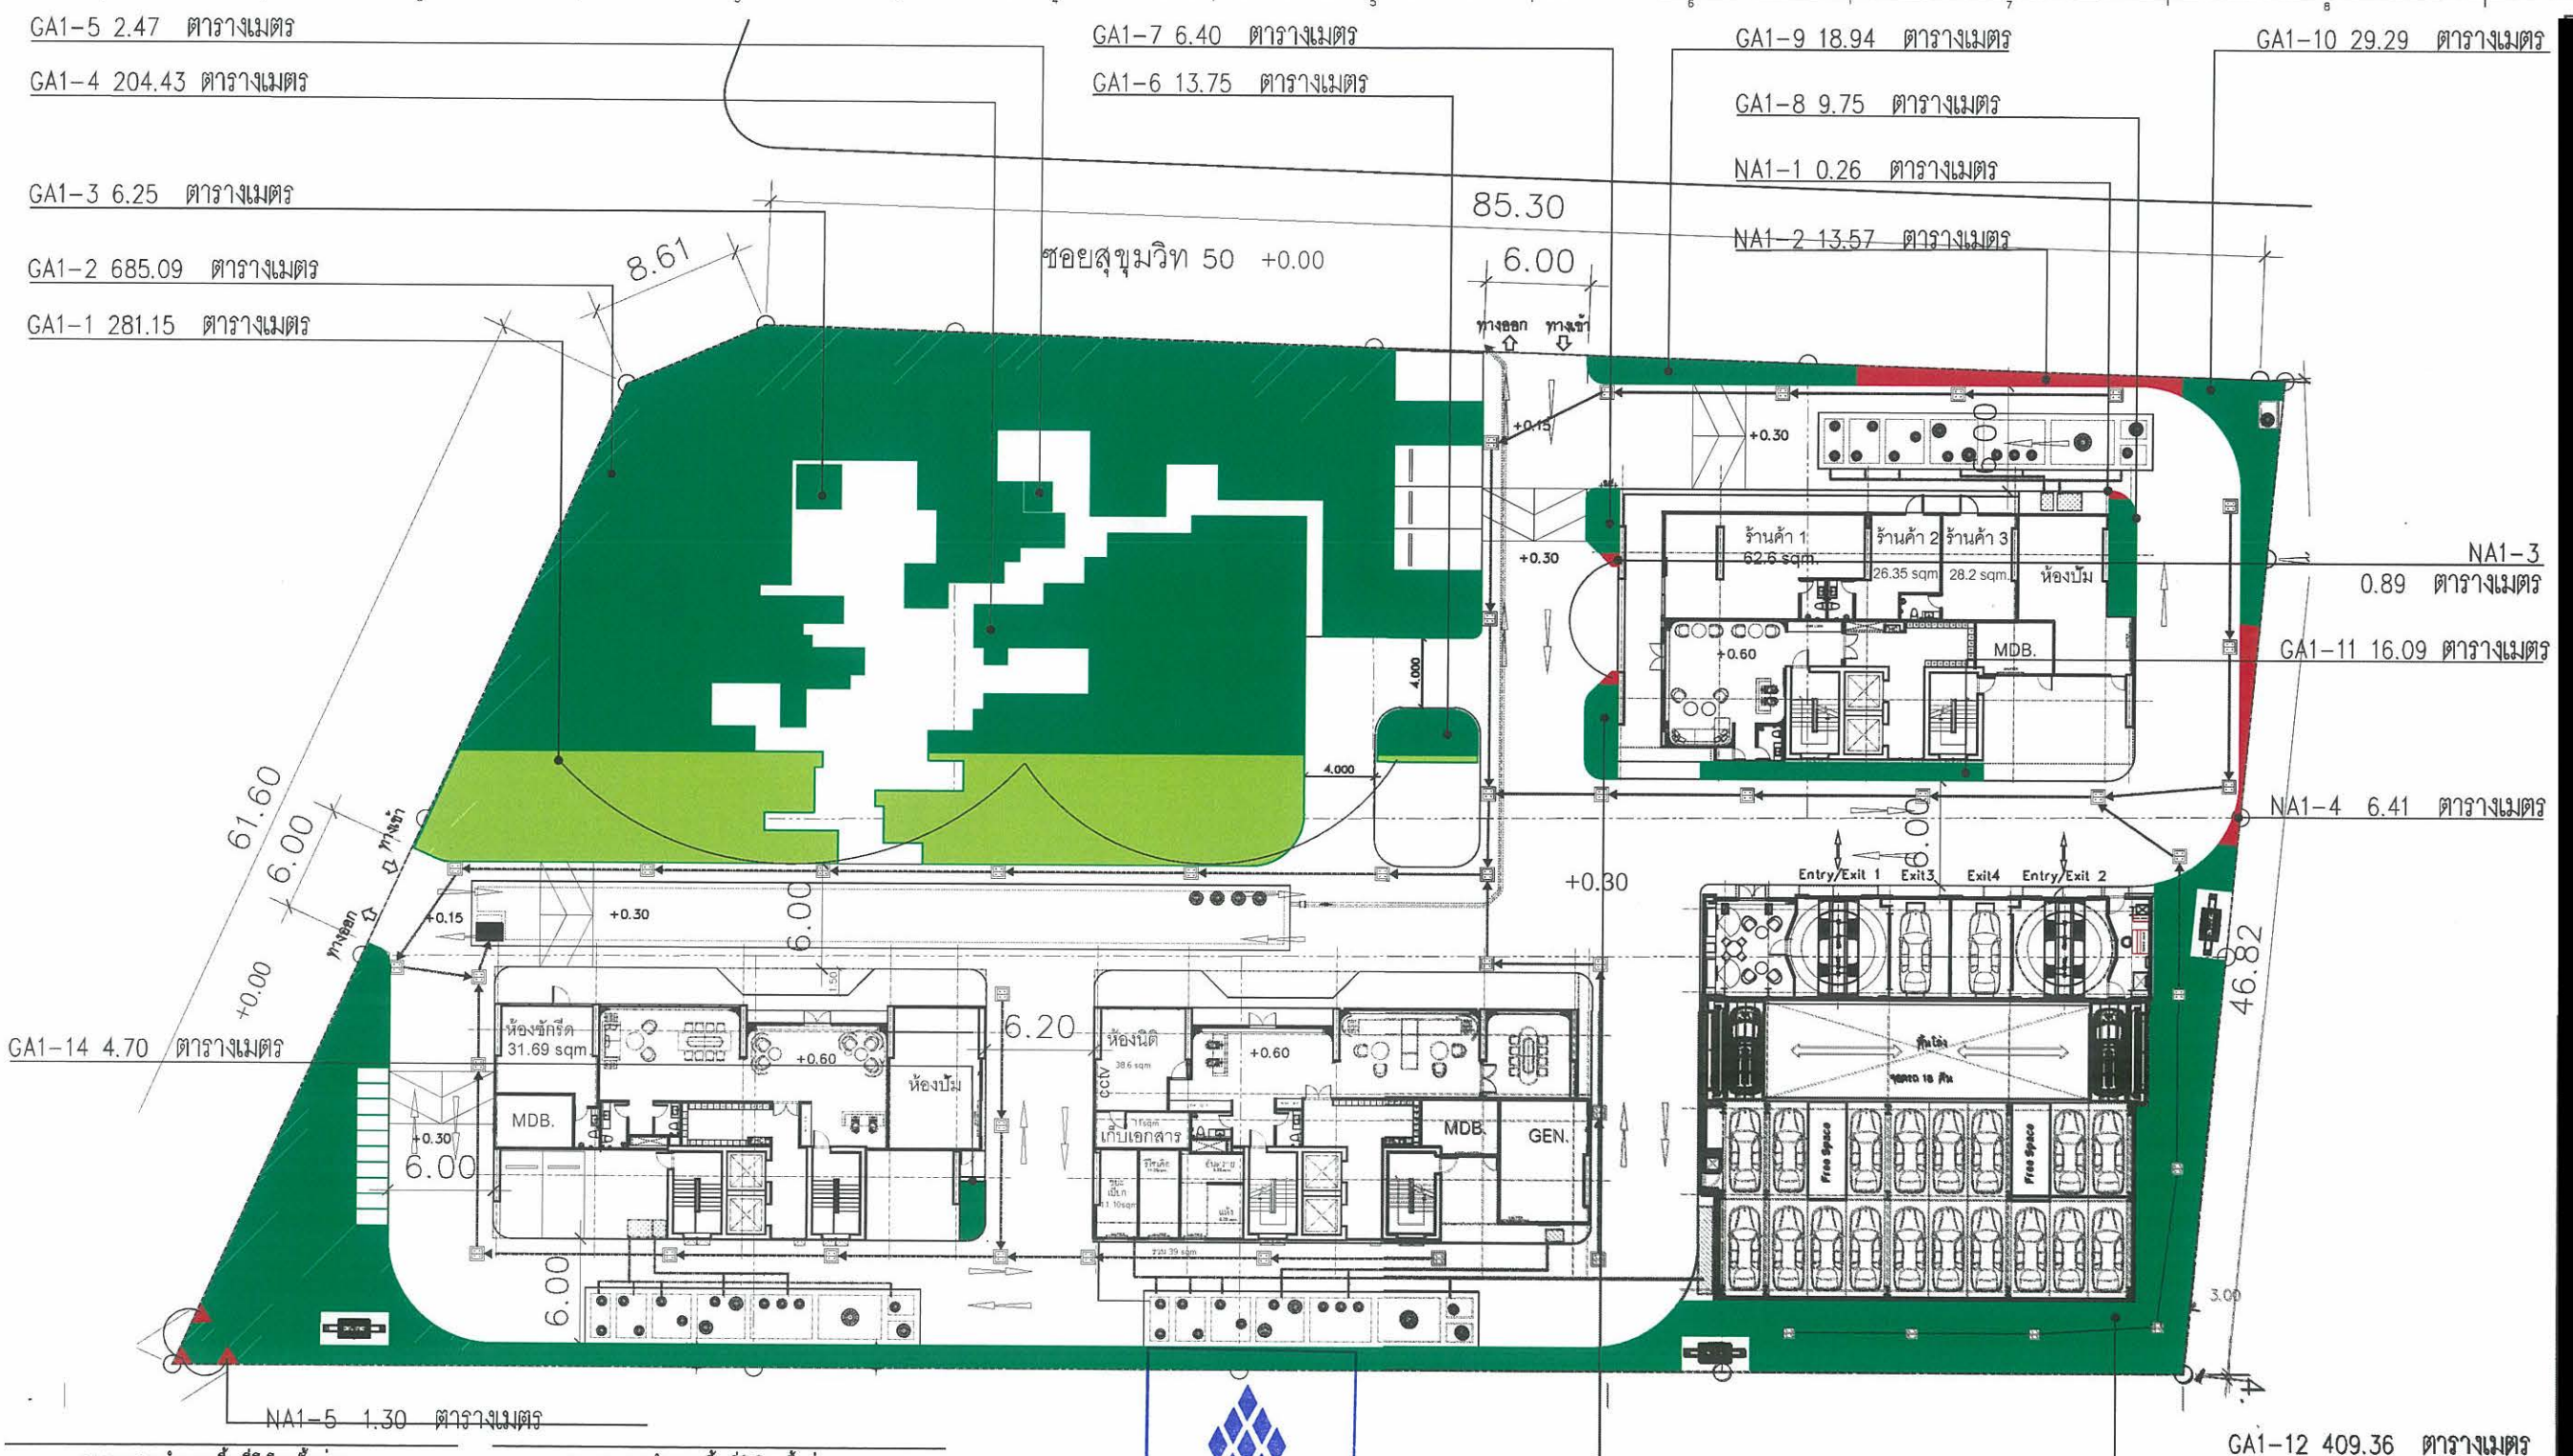

ตารางแสดงจำนวนพื้นที่สีเขียวชั้นล่าง

สัญลักษณ์	พื้นที่	พื้นที่สีเขียว (ตร.ม.)
[Green]	GA1-1	281.15
[Green]	GA1-2	685.09
[Green]	GA1-3	6.25
[Green]	GA1-4	204.43
[Green]	GA1-5	2.47
[Green]	GA1-6	13.75
[Green]	GA1-7	6.40
[Green]	GA1-8	9.75
[Green]	GA1-9	18.94
[Green]	GA1-10	29.29
[Green]	GA1-11	16.09
[Green]	GA1-12	409.36
[Green]	GA1-13	9.32

ตารางแสดงจำนวนพื้นที่สีเขียวชั้นล่าง


สัญลักษณ์	พื้นที่	พื้นที่สีเขียว (ตร.ม.)
[Green]	GA1-14	4.70
[Green]	รวม	1,696.99

ตารางแสดงจำนวนพื้นที่สีเขียวชั้นล่างไม่วิเคราะห์

สัญลักษณ์	พื้นที่	พื้นที่สีเขียว (ตร.ม.)
[Red]	NA1-1	0.26
[Red]	NA1-2	13.57
[Red]	NA1-3	0.89
[Red]	NA1-4	6.41
[Red]	NA1-5	1.30
[Red]	รวม	22.43


ชั้นวางคม 2561 ลงชื่อ [Redacted]
 กรรมการผู้มีอำนาจของบริษัท พรวิไลเจด ดีเวลอปเม้นท์ จำกัด

ชั้นวางคม 2561 ลงชื่อ [Redacted]
 ผู้อำนวยการด้านสิ่งแวดล้อมบริษัท รักดีฮาร์มจิว จำกัด

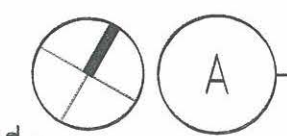

รูปที่ ผ.3-1 ผังแสดงขนาดพื้นที่สีเขียวบริเวณชั้นที่ 1

ผังแสดงพื้นที่สีเขียว ชั้นล่าง
 มาตรฐาน A3 = 1:400

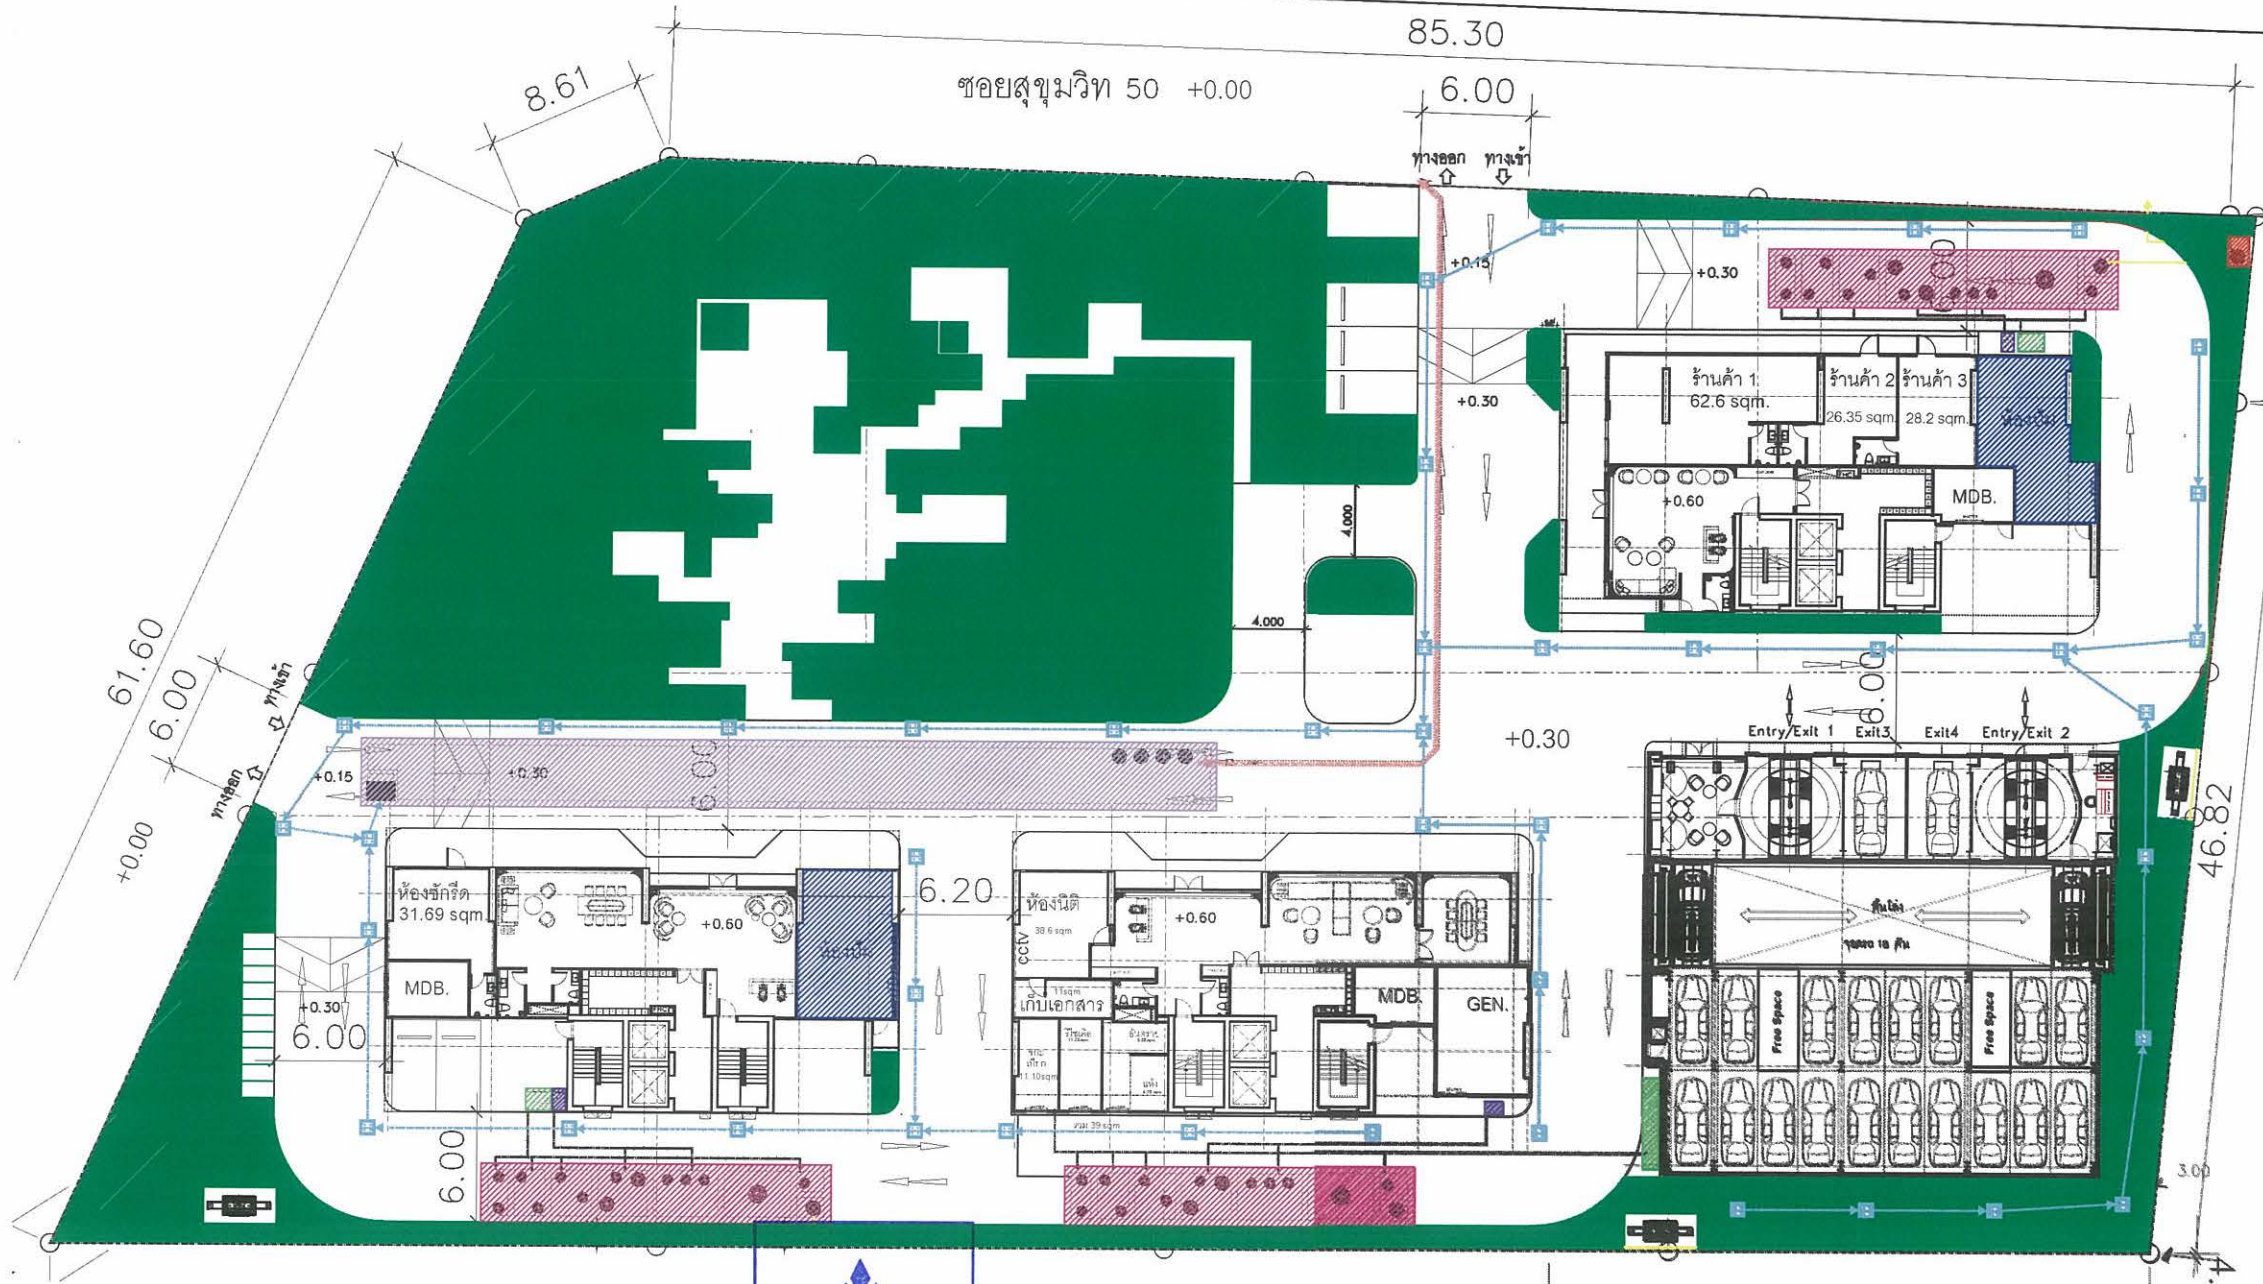

สัญลักษณ์	รายการ
	บ่อบำบัดน้ำเสีย
	ห้องเครื่องปั๊ม
	บ่อหน่วงน้ำ
	บ่อตรวจคุณภาพน้ำทิ้ง
	แนวท่อระบายน้ำทิ้ง
	ลานบำบัดมีเทน
	ลานบำบัดคลองลอย
	แนวท่อระบายน้ำฝน
	แนวท่อระบายน้ำ
	พื้นที่สีเขียว



PRIVILEGE DEVELOPMENT CO.,LTD.

ธันวาคม 2561 ลงชื่อ

กรรมการผู้มีอำนาจของบริษัท พรวิเลจ ดีเวลอปเม้นท์ จำกัด



Rak Dee Harm Jua Co., Ltd.
ธันวาคม 2561 ลงชื่อ

ผู้อำนวยการด้านสิ่งแวดล้อมบริษัท รักดีหามजू จำกัด




ผังแสดงงานระบบสุขาภิบาล ชั้นล่าง
มาตราส่วน A3 = 1:400

รูปที่ ผ.3-2 ผังแสดงตำแหน่งระบบสาธารณสุขประเภทต่างๆ ชั้นที่ 1

- 2- นนทรี 27.84 ตารางเมตร
- 3- ประดู่ 64.51 ตารางเมตร
- 4- เสริมแดง 87.79 ตารางเมตร
- 5- จามจุรี 180.00 ตารางเมตร
- 3- ชงโค 57.03 ตารางเมตร
- 7- มะฮอกกานีใบเล็ก 117.19 ตารางเมตร

- 4- มะฮอกกานีใบเล็ก 18.11 ตารางเมตร
- 6- จามจุรี 164.75 ตารางเมตร
- 1- นางกวัก 10.40 ตารางเมตร
- 5- กั้นเกรว 19.70 ตารางเมตร

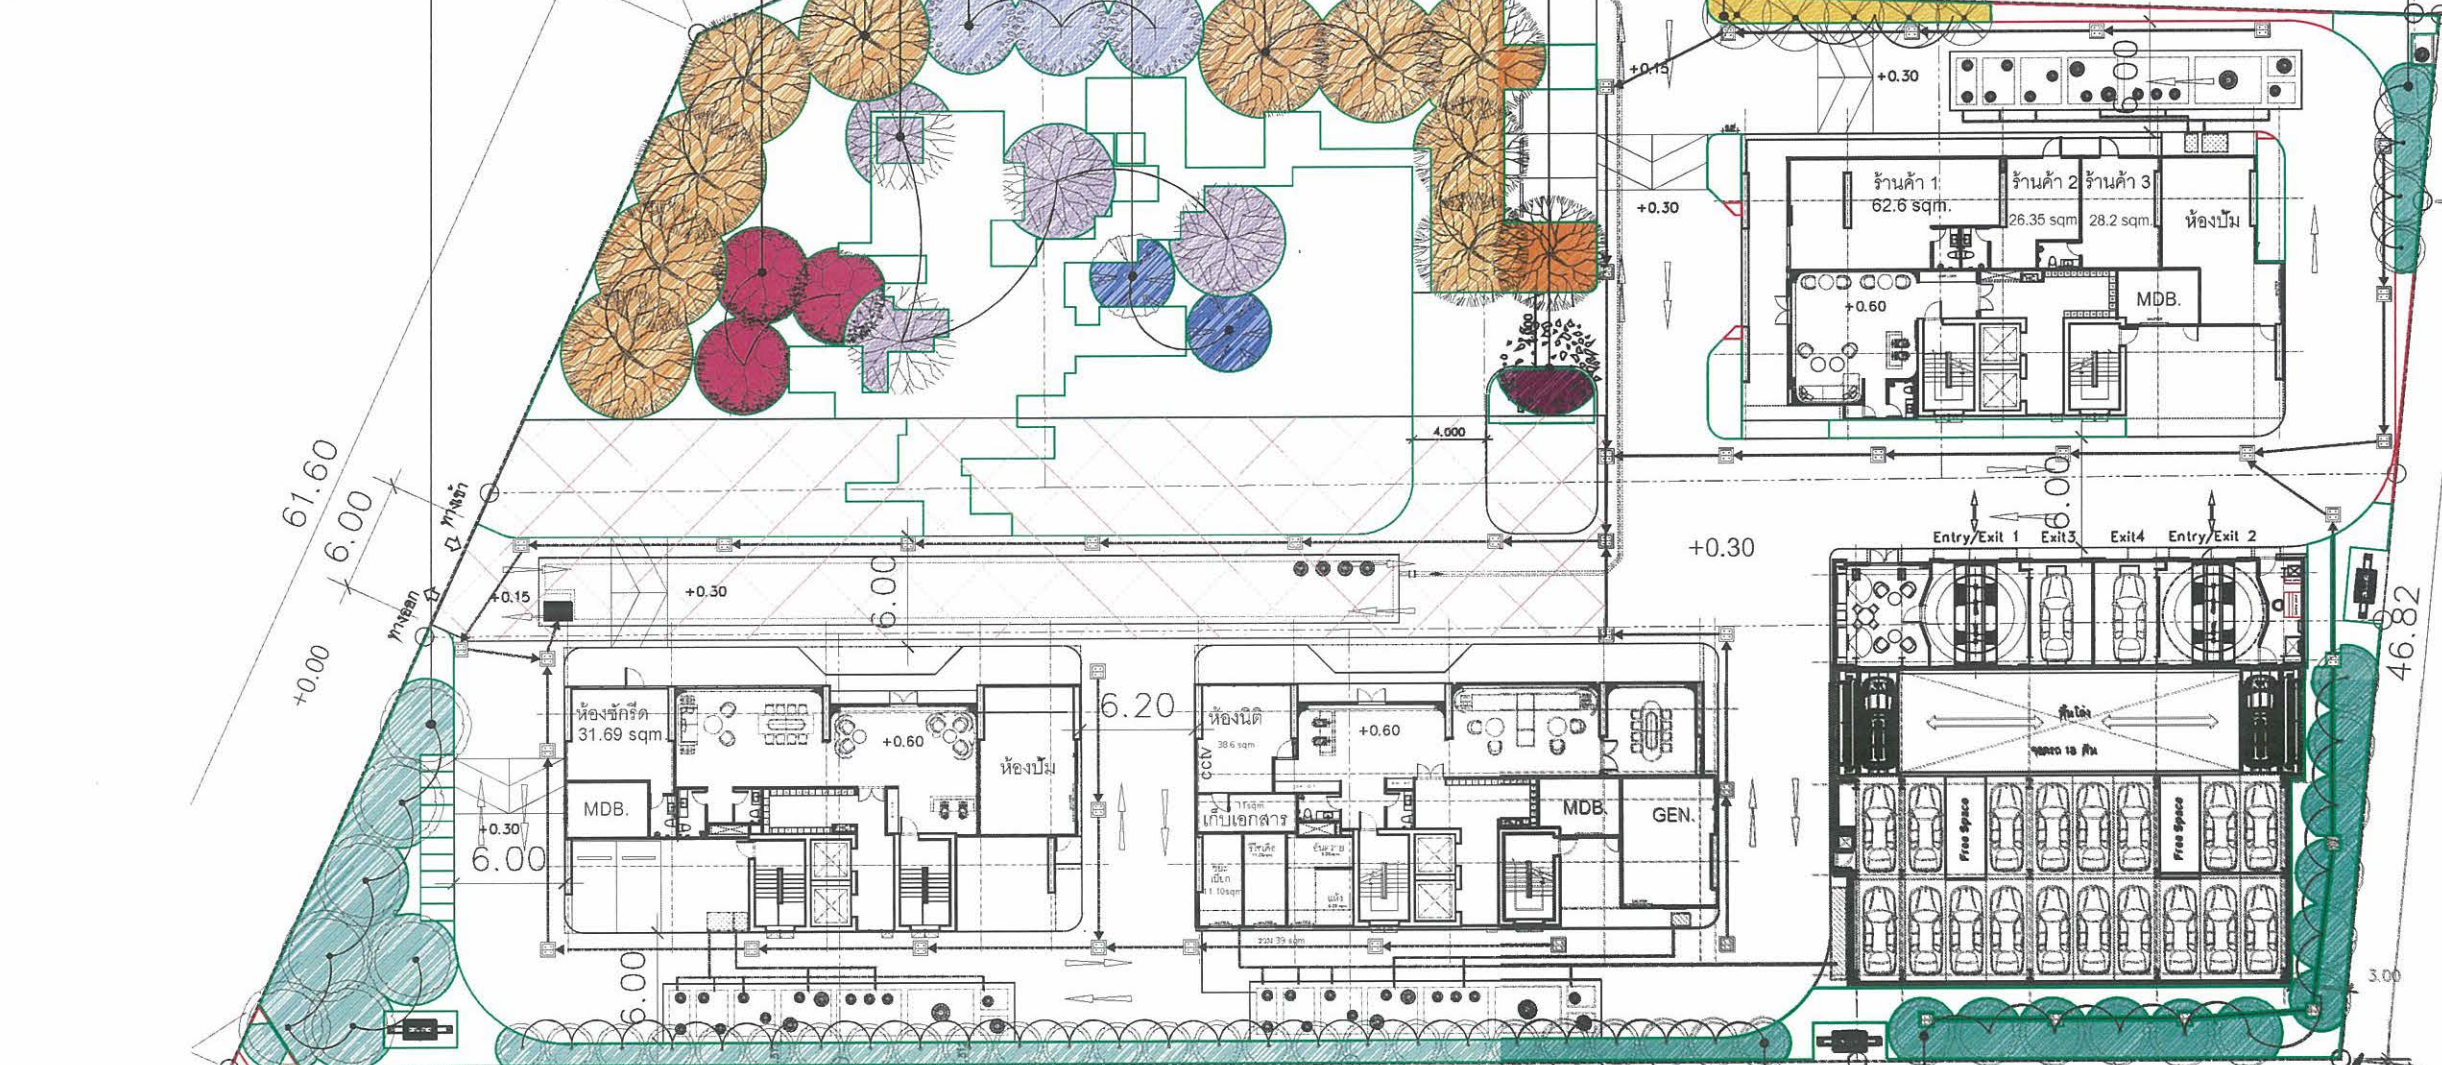

สัญลักษณ์	รายชื่อ	ขนาดทรงพุ่ม (เมตร)	ความสูง (เมตร)	จำนวน (ต้น)	พื้นที่ปลูก (ตร.ม.)
	จามจุรี	5.00-6.00	6.00-7.00	11	344.75
	ประดู่	4.00-5.00	5.00-6.00	3	64.51
	กั้นเกรว	3.00-3.50	5.00-6.00	4	19.70
	นางกวัก	4.50-5.00	6.00-7.00	1	10.40
	นนทรี	4.50-5.00	5.00-6.00	2	27.84
	เสริมแดง	5.00-6.00	5.50-6.00	4	87.79
	ชงโค	5.00-5.50	5.00-6.00	3	57.03
	มะฮอกกานีใบเล็ก	2.50-5.00	5.00-6.00	49	330.33
	รวม			77	942.35

ธันวาคม 2561 ลงชื่อ

กรรมการผู้มีอำนาจของบริษัท พรวิเลจ ดีเวลอปเม้นท์ จำกัด



ธันวาคม 2561 ลงชื่อ

ผู้อำนวยการด้านสิ่งแวดล้อมบริษัท รักดีฮาร์มจู จำกัด




รูปที่ ผ.3-3 ผังแสดงการปลูกไม้ยืนต้นบริเวณชั้นที่ 1

- 12- มะฮอกกานีใบเล็ก 110.81 ตารางเมตร
- 26- มะฮอกกานีใบเล็ก 84.22 ตารางเมตร

พื้นที่ว่าง 12.00 เมตร

เกณฑ์พื้นที่สีเขียวยั่งยืน ชั้นล่าง 895.80 ตารางเมตร
พื้นที่สีเขียวยั่งยืน ชั้นล่าง 942.35 ตารางเมตร
พื้นที่สีเขียวยั่งยืนชั้นล่าง พื้นกัน 46.55 ตารางเมตร

ผังแสดงพื้นที่สีเขียวยั่งยืน ชั้นล่าง
มาตราส่วน A3 = 1:400

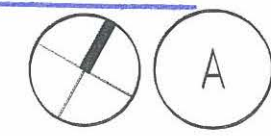

กวีกรมรกต 13.53 ตร.ม
 ลีนมังกกร 20.16 ตร.ม
 พุดศุภโชค 67.70 ตร.ม
 หญ้าถอดปล่อง 43.91 ตร.ม

ฟิโลซานาดู 24.30 ตร.ม
 เฟิร์นฮาวาย 52.36 ตร.ม
 พุดชอน 24.30 ตร.ม
 จิ้งแคะระ 16.76 ตร.ม
 ปรังแม็กซีกัน 17.92 ตร.ม
 เฟิร์นทรี 19.04 ตร.ม
 เฟิร์นโบมะชาม 21.99 ตร.ม
 โคลงเคลงเลื่อย 34.40 ตร.ม
 เฟิร์นฮาวาย 18.88 ตร.ม
 ลีนมังกกร 24.33 ตร.ม
 ไทรเกาหลี 41.55 ตร.ม


เฟิร์นพลาสติก 10.90 ตร.ม
 หญ้าญี่ปุ่น 420.68 ตร.ม
 เฟิร์นรัศมีชาติ 47.93 ตร.ม
 เฟิร์นฮาวาย 7.15 ตร.ม
 กวีกรมรกต 9.88 ตร.ม
 โคลงเคลงเลื่อย 11.51 ตร.ม
 พุดชอน 7.12 ตร.ม
 ไทรเกาหลี 10.94 ตร.ม
 หญ้าญี่ปุ่น 4.70 ตร.ม
 ฟิโลซานาดู 15.19 ตร.ม

หญ้าญี่ปุ่น 5.81 ตร.ม

จิ้งแคะระ 18.19 ตร.ม
 ปรังแม็กซีกัน 31.09 ตร.ม
 ข้าหลวงหลังลาย 13.01 ตร.ม
 เฟิร์นโบมะชาม 6.44 ตร.ม
 เฟิร์นทรี 28.23 ตร.ม

ไทรเกาหลี 8.39 ตร.ม
 ไทรเกาหลี 13.79 ตร.ม
 หญ้าญี่ปุ่น 15.52 ตร.ม
 หญ้าญี่ปุ่น 11.22 ตร.ม
 หญ้าญี่ปุ่น 9.75 ตร.ม
 หญ้าญี่ปุ่น 6.40 ตร.ม
 พุดศุภโชค 12.00 ตร.ม
 โคลงเคลงเลื่อย 24.58 ตร.ม

หญ้าญี่ปุ่น 16.09 ตร.ม
 หญ้าญี่ปุ่น 9.32 ตร.ม
 หญ้าถอดปล่อง 16.02 ตร.ม
 เฟิร์นฮาวาย 39.43 ตร.ม
 พุดศุภโชค 20.47 ตร.ม
 ลีนมังกกร 9.30 ตร.ม
 หญ้าญี่ปุ่น 322.29 ตร.ม
 ไทรเกาหลี 72.71 ตร.ม

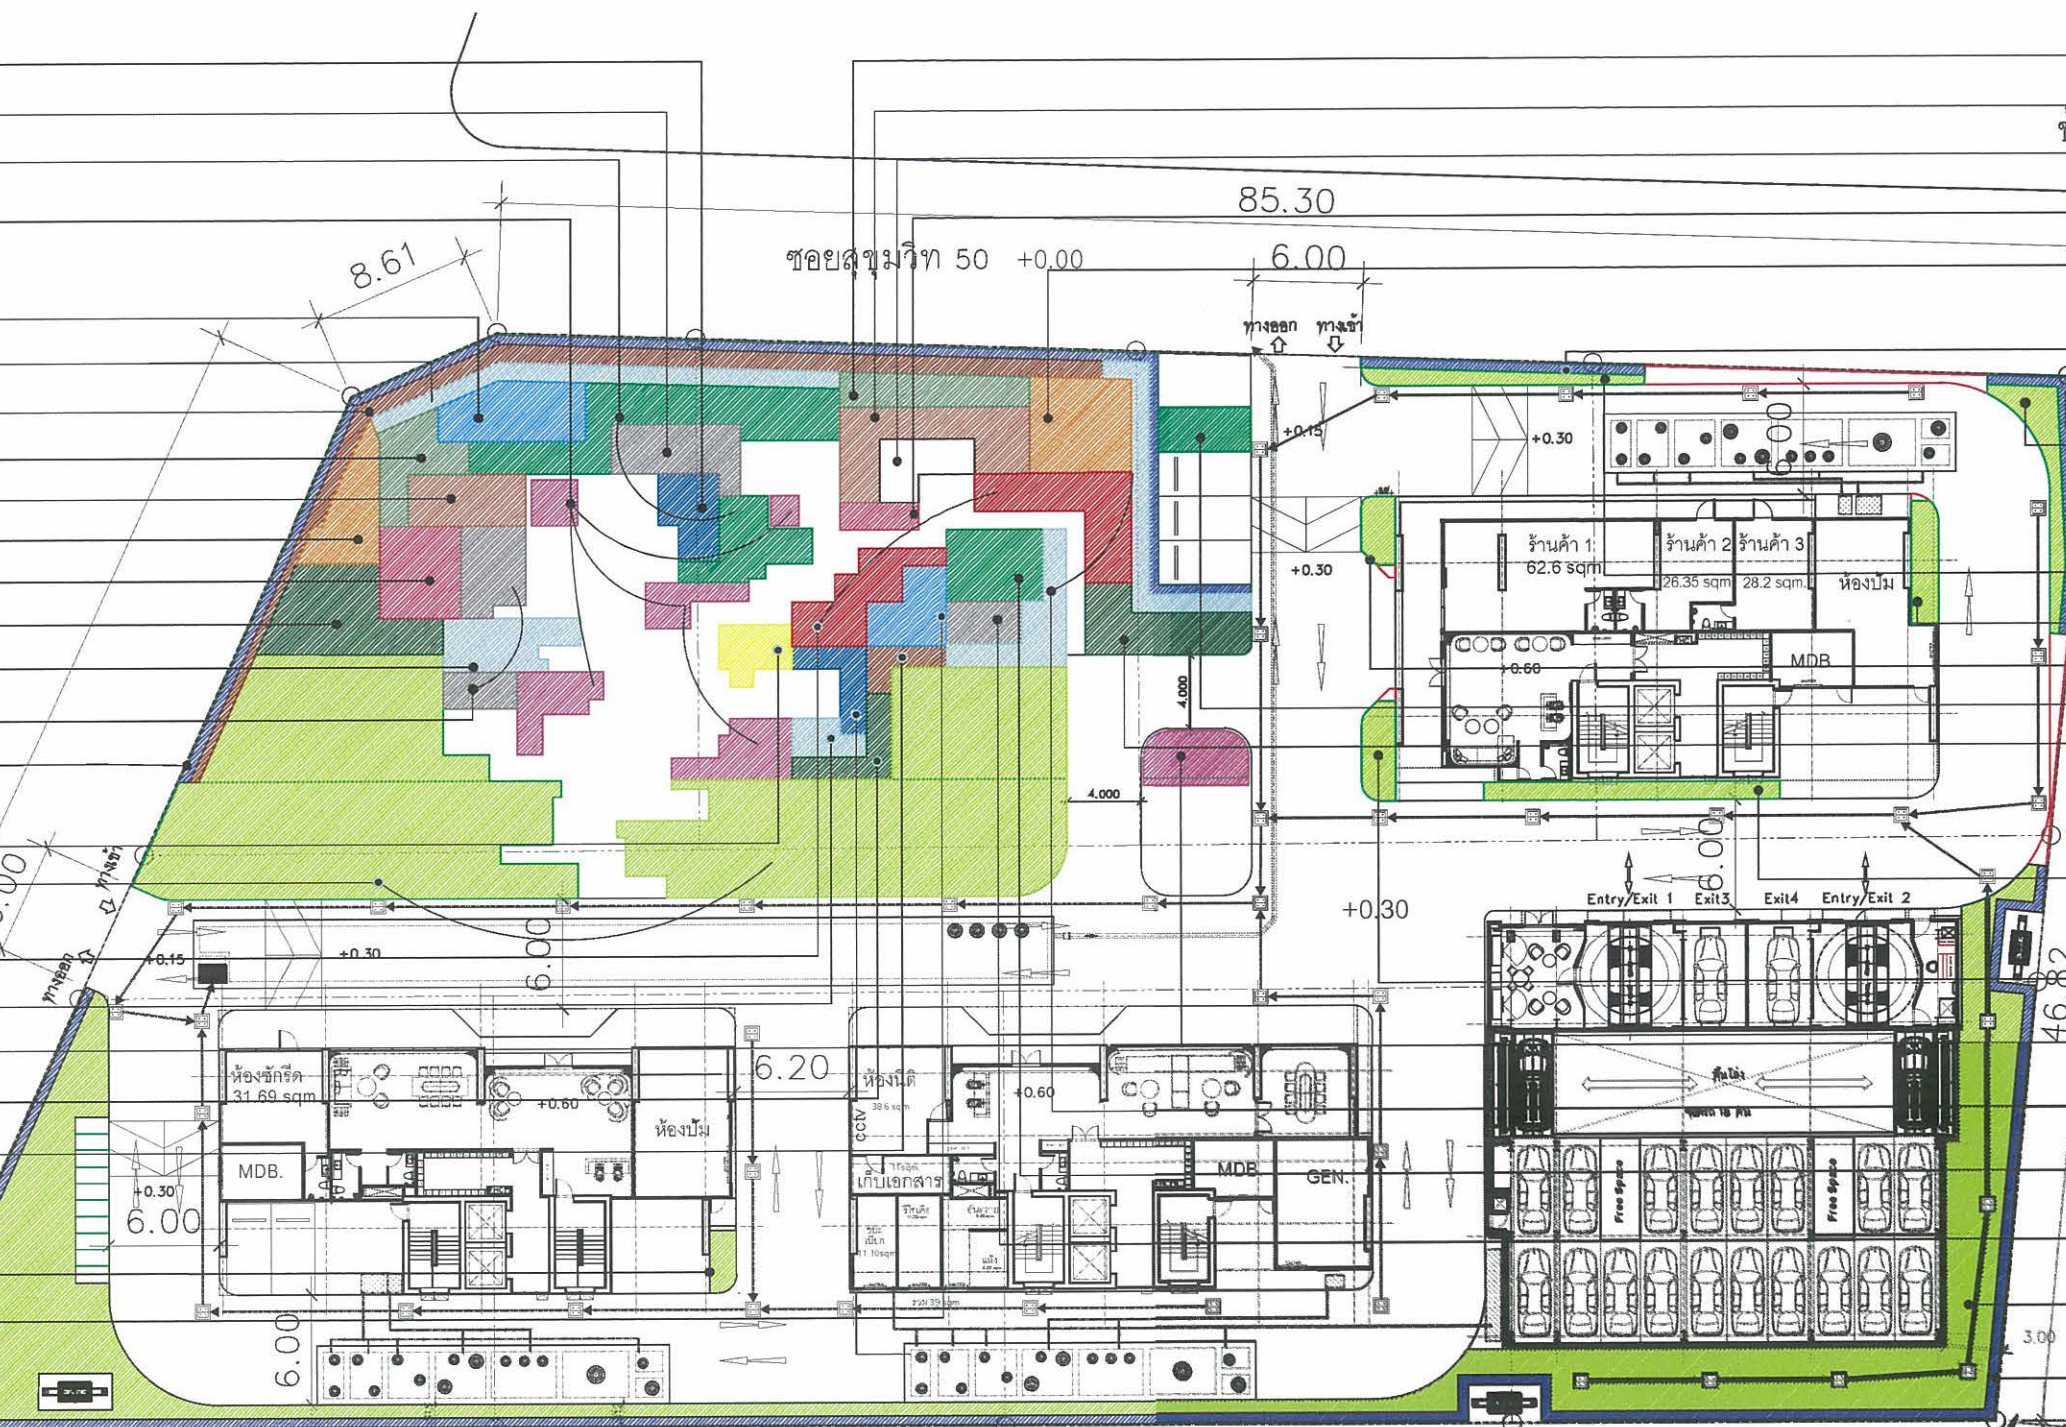

ตารางแสดงจำนวนและพื้นที่ปลูกไม้พุ่มและสนามหญ้า ชั้นล่าง

สัญลักษณ์	รายชื่อ	ทรงพุ่ม (เมตร)	ความสูง (เมตร)	จำนวน (ต้น)	พื้นที่ปลูก (ตร.ม)
[Blue]	ไทรเกาหลี	0.50	2.00	905	150.19
[Green]	พุดศุภโชค	0.30	0.30	1,105	100.17
[Light Blue]	เฟิร์นฮาวาย	0.30	0.30	990	117.82
[Yellow]	เฟิร์นพลาสติก	0.30	0.30	120	10.90
[Brown]	พุดชอน	0.30	0.30	655	31.42
[Red]	เฟิร์นรัศมีชาติ	0.30	0.30	530	47.93

ตารางแสดงจำนวนและพื้นที่ปลูกไม้พุ่มและสนามหญ้า ชั้นล่าง

สัญลักษณ์	รายชื่อ	ทรงพุ่ม (เมตร)	ความสูง (เมตร)	จำนวน (ต้น)	พื้นที่ปลูก (ตร.ม)
[Blue]	ฟิโลซานาดู	0.30	0.30	645	39.49
[Grey]	ลีนมังกกร	0.30	0.30	595	53.79
[Pink]	หญ้าถอดปล่อง	0.30	0.30	695	59.93
[Dark Green]	โคลงเคลงเลื่อย	0.30	0.20	775	70.49
[Blue]	กวีกรมรกต	0.30	0.30	260	23.41
[Red]	เฟิร์นโบมะชาม	0.30	0.30	315	28.43

ตารางแสดงจำนวนและพื้นที่ปลูกไม้พุ่มและสนามหญ้า ชั้นล่าง

สัญลักษณ์	รายชื่อ	ทรงพุ่ม (เมตร)	ความสูง (เมตร)	จำนวน (ต้น)	พื้นที่ปลูก (ตร.ม)
[Brown]	ปรังแม็กซีกัน	0.50	2.00	310	49.01
[Green]	จิ้งแคะระ	0.30	0.30	385	34.95
[White]	ข้าหลวงหลังลาย	0.30	0.30	145	13.01
[Orange]	เฟิร์นทรี	0.30	0.30	525	47.27
[Light Green]	หญ้าญี่ปุ่น	-	-	-	818.78
	รวม			8,955	1,696.99



ธันวาคม 2561 ลงชื่อ

ธันวาคม 2561 ลงชื่อ



PRIVILEGE DEVELOPMENT CO.,LTD.


กรรมการผู้มีอำนาจของบริษัท พรวิไลเจด ดีเวลลอปเม้นท์ จำกัด

ผู้อำนวยการด้านสิ่งแวดล้อมบริษัท รักดีฮามจู จำกัด


พื้นที่ที่ปลูกไม้พุ่มและสนามหญ้าชั้นล่าง ทั้งหมด 1,696.99 ตารางเมตร

รูปที่ ผ.3-4 ผังแสดงการปลูกไม้พุ่มไม้คลุมดินบริเวณชั้นที่ 1

ผังแสดงพื้นที่ไม้พุ่มคลุมดิน ชั้นล่าง
 มาตรฐาน A3 = 1:400

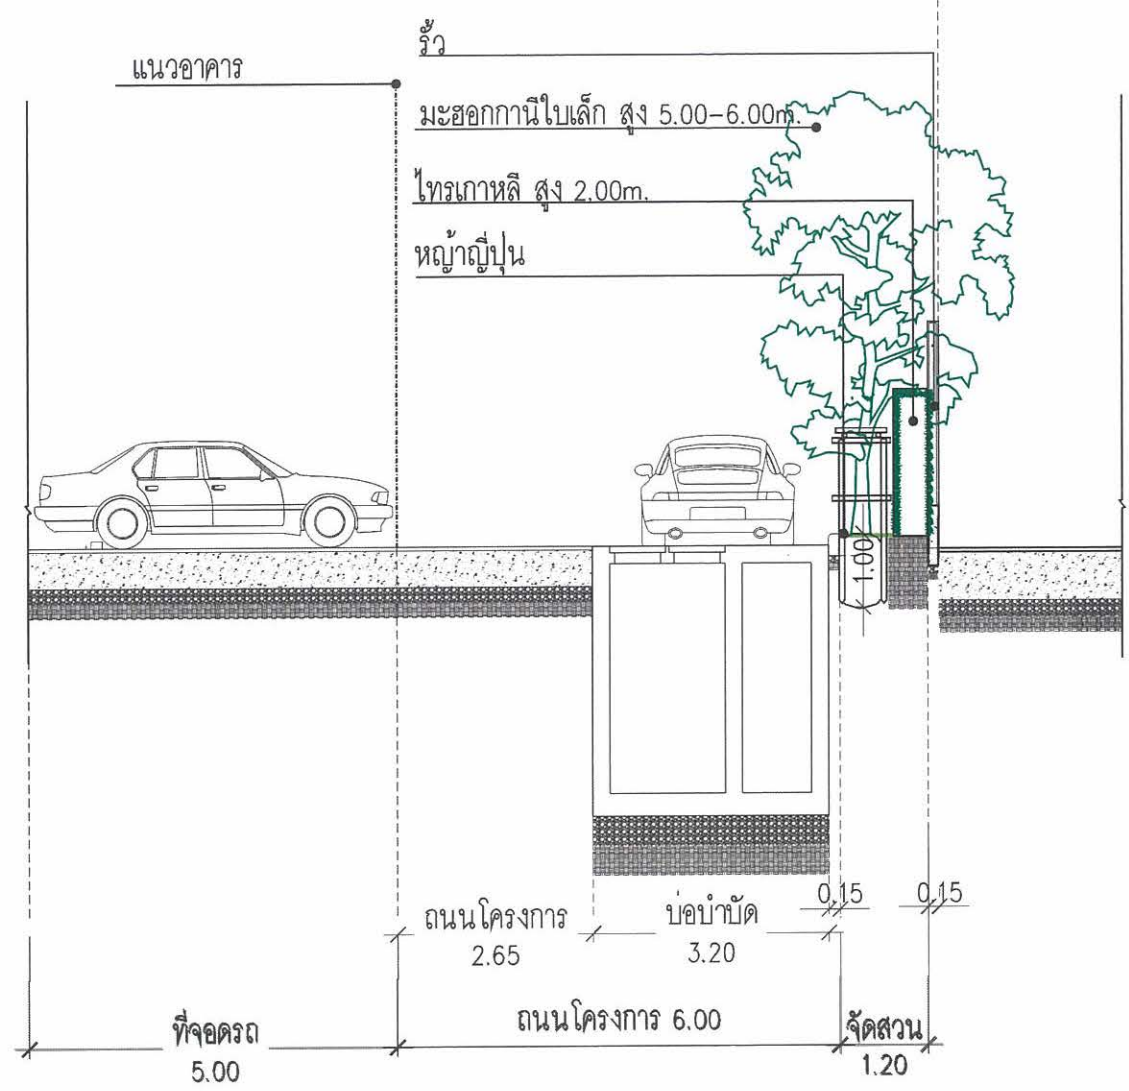

A **ผังแสดงแนวตัดพื้นที่สีเขียว ชั้นล่าง**
 มาตรฐาน A3 = NTS

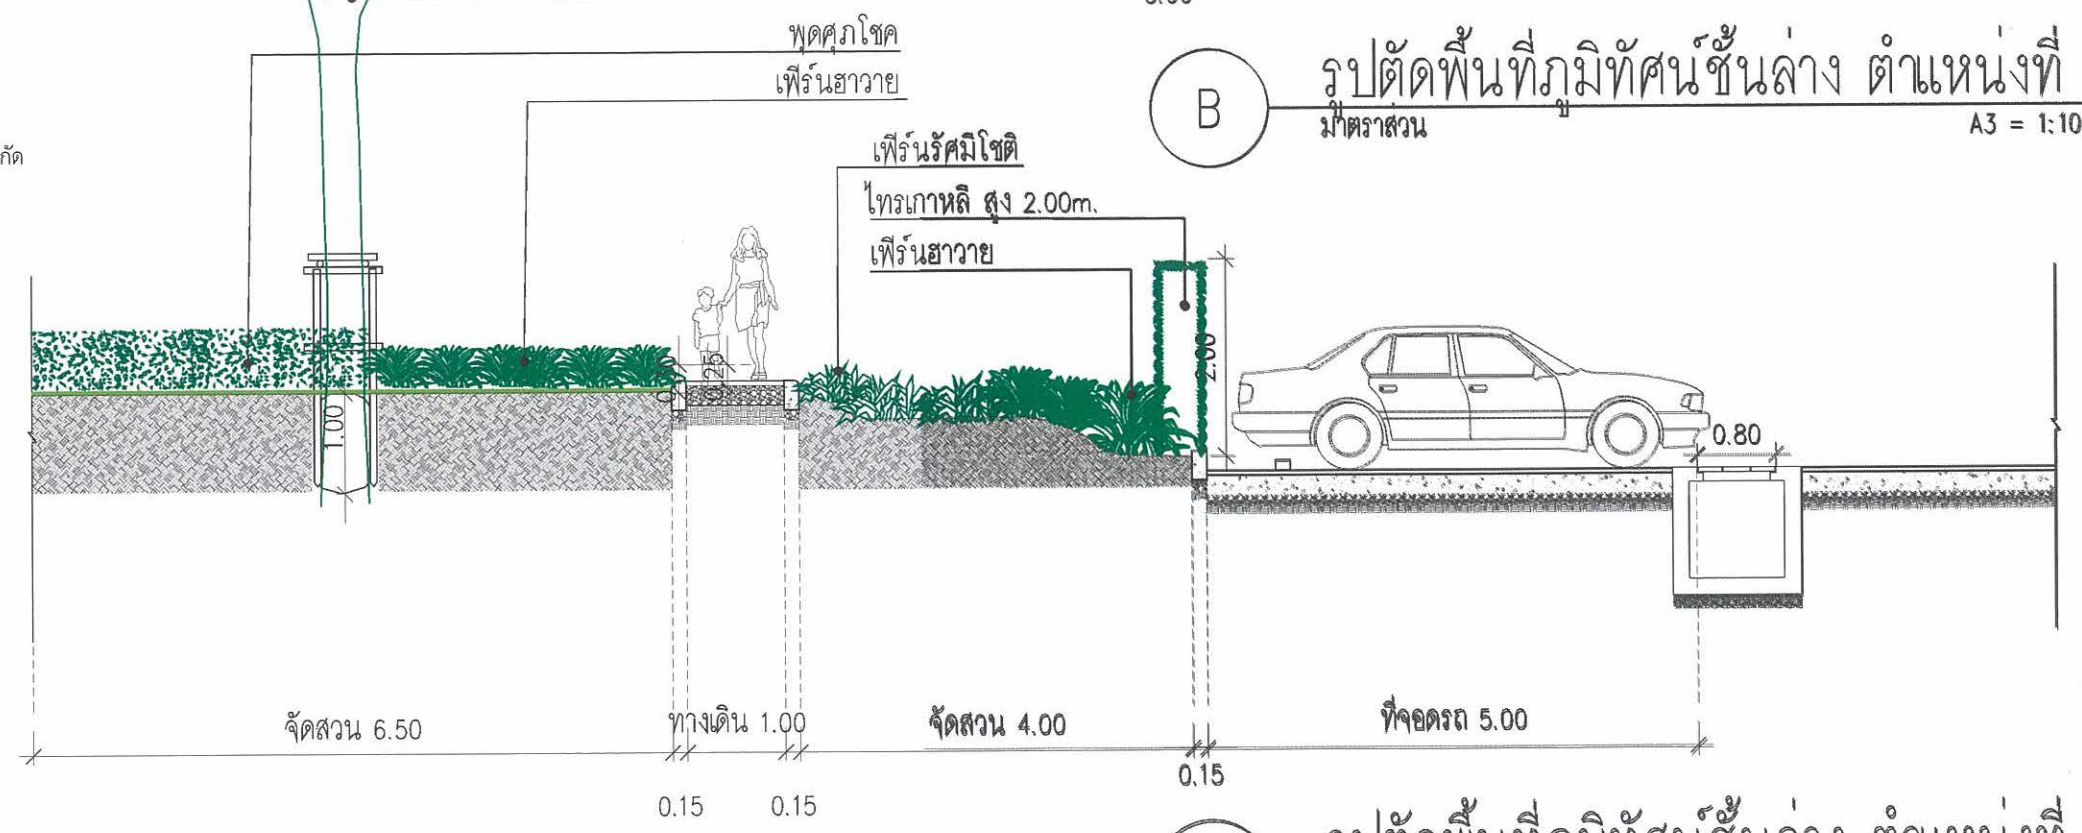

B **รูปตัดพื้นที่ภูมิทัศน์ชั้นล่าง ตำแหน่งที่ 1**
 มาตรฐาน A3 = 1:100

C **รูปตัดพื้นที่ภูมิทัศน์ชั้นล่าง ตำแหน่งที่ 2**
 มาตรฐาน A3 = 1:75




PRIVILEGE DEVELOPMENT CO., LTD.

ช. 2561 ลงชื่อ
 กรรมการผู้มีอำนาจของบริษัท พรวิไลสง ดีเวลลอปเม้นท์ จำกัด

ช. 2561 ลงชื่อ
 ผู้อำนวยการด้านสิ่งแวดล้อมบริษัท รักดีฮามजू จำกัด



รูปที่ ผ.3-5 รูปตัดพื้นที่สีเขียวชั้นที่ 1

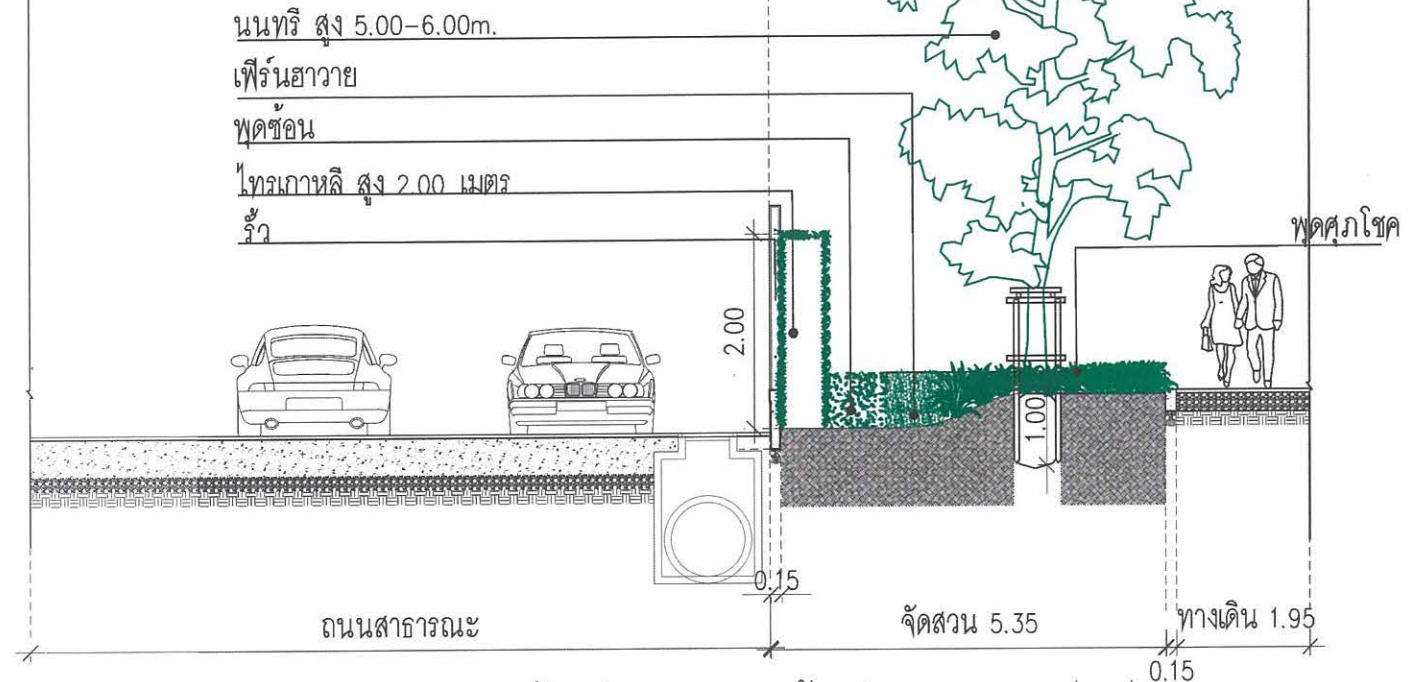


ผังแสดงแนวตัดพื้นที่สีเขียว ชั้นล่าง
 มาตรฐาน A3 = NTS

รูปตัดพื้นที่ภูมิทัศน์ชั้นล่าง ตำแหน่งที่ 3
 มาตรฐาน A3 = 1:100


ชื่อบริษัท: [Redacted]
 2561 ลงชื่อ [Redacted]
 กรรมการผู้มีอำนาจของบริษัท พรวิเลจ ดีเวลอปเม้นท์ จำกัด

ชื่อบริษัท: [Redacted]
 2561 ลงชื่อ [Redacted]
 ผู้อำนวยการด้านสิ่งแวดล้อมบริษัท รักดีฮาร์มจิว จำกัด

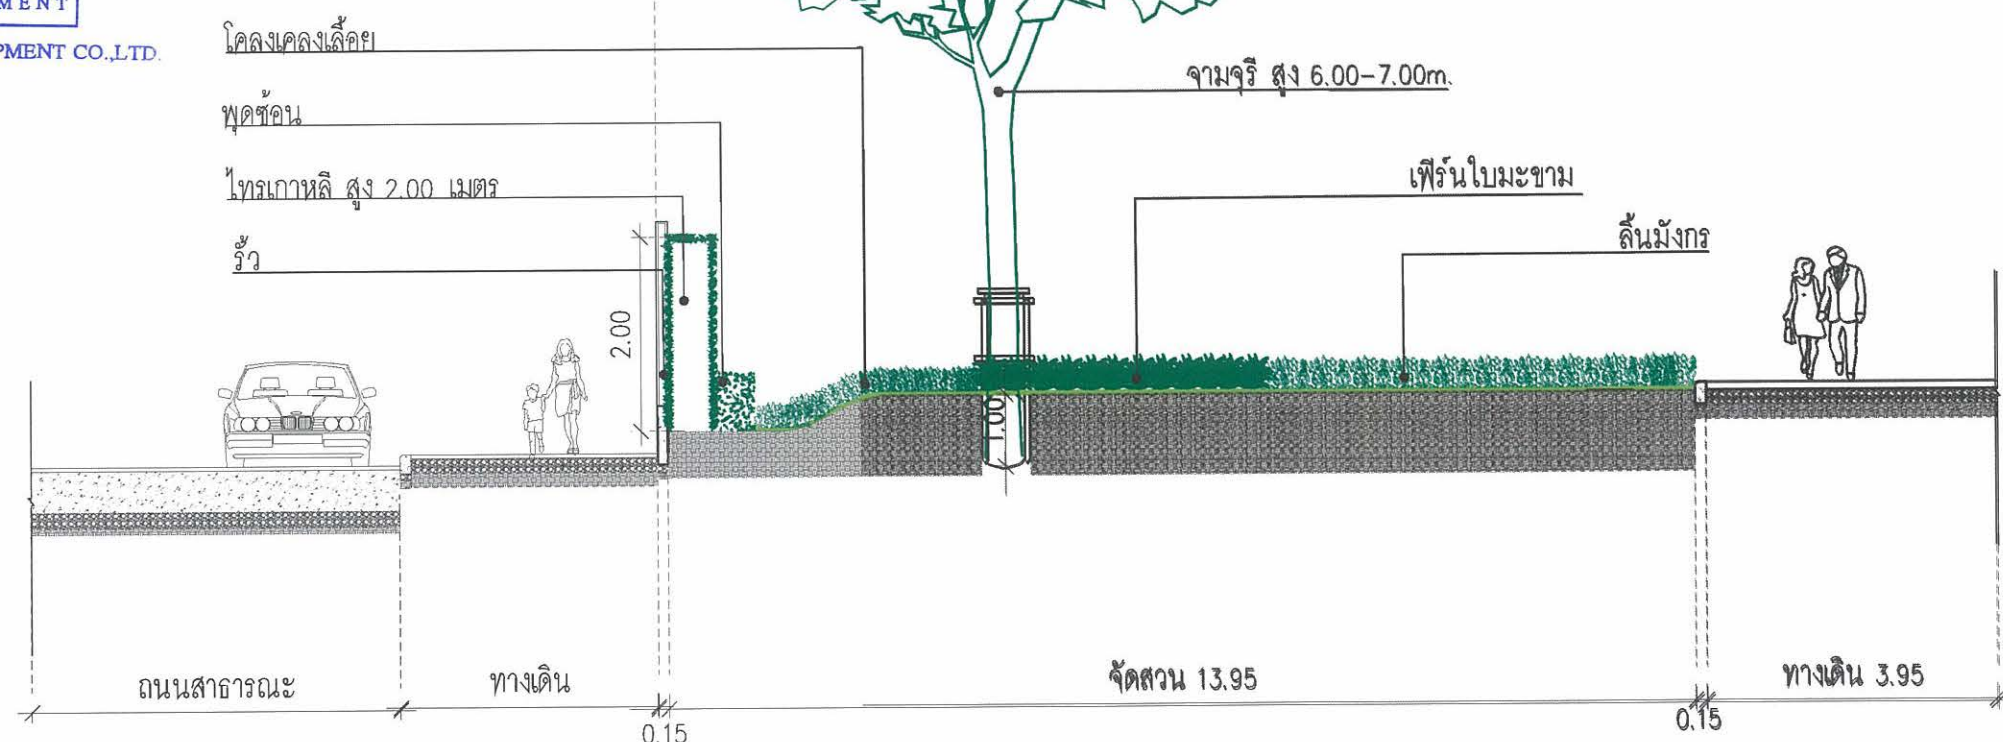


รูปตัดพื้นที่ภูมิทัศน์ชั้นล่าง ตำแหน่งที่ 4
 มาตรฐาน A3 = 1:100


รูปที่ ผ.3-5 รูปตัดพื้นที่สีเขียวชั้นที่ 1 (ต่อ 1)

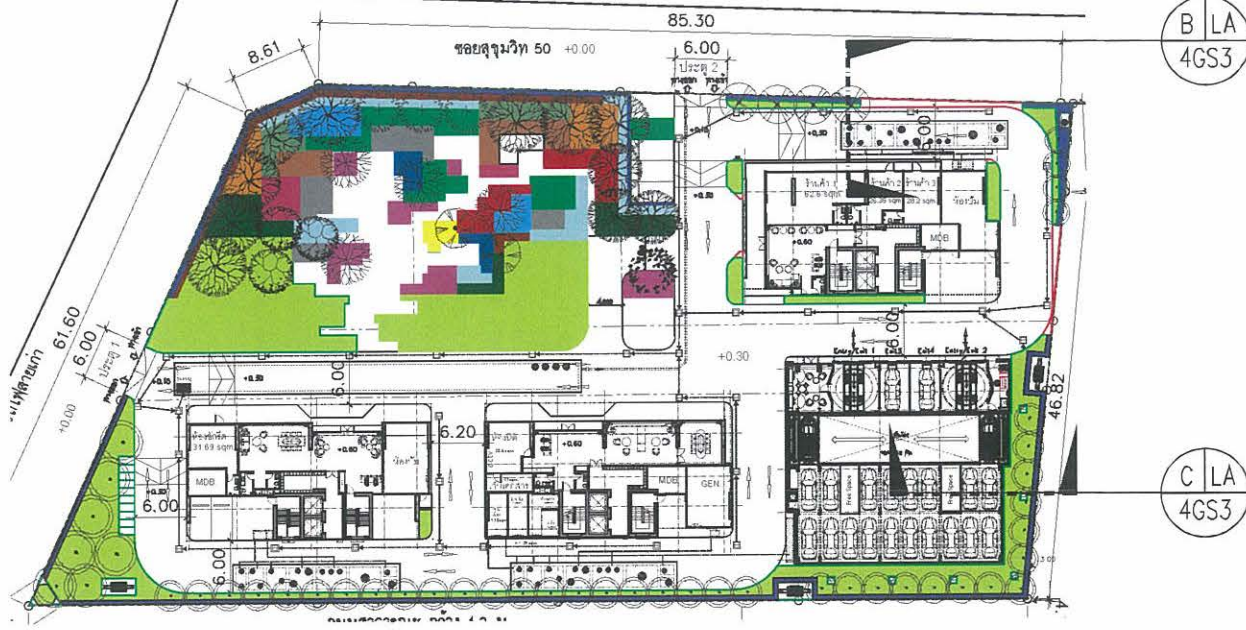

A **ผังแสดงแนวตัดพื้นที่สีเขียว ชั้นล่าง**
 มาตรฐาน A3 = NTS

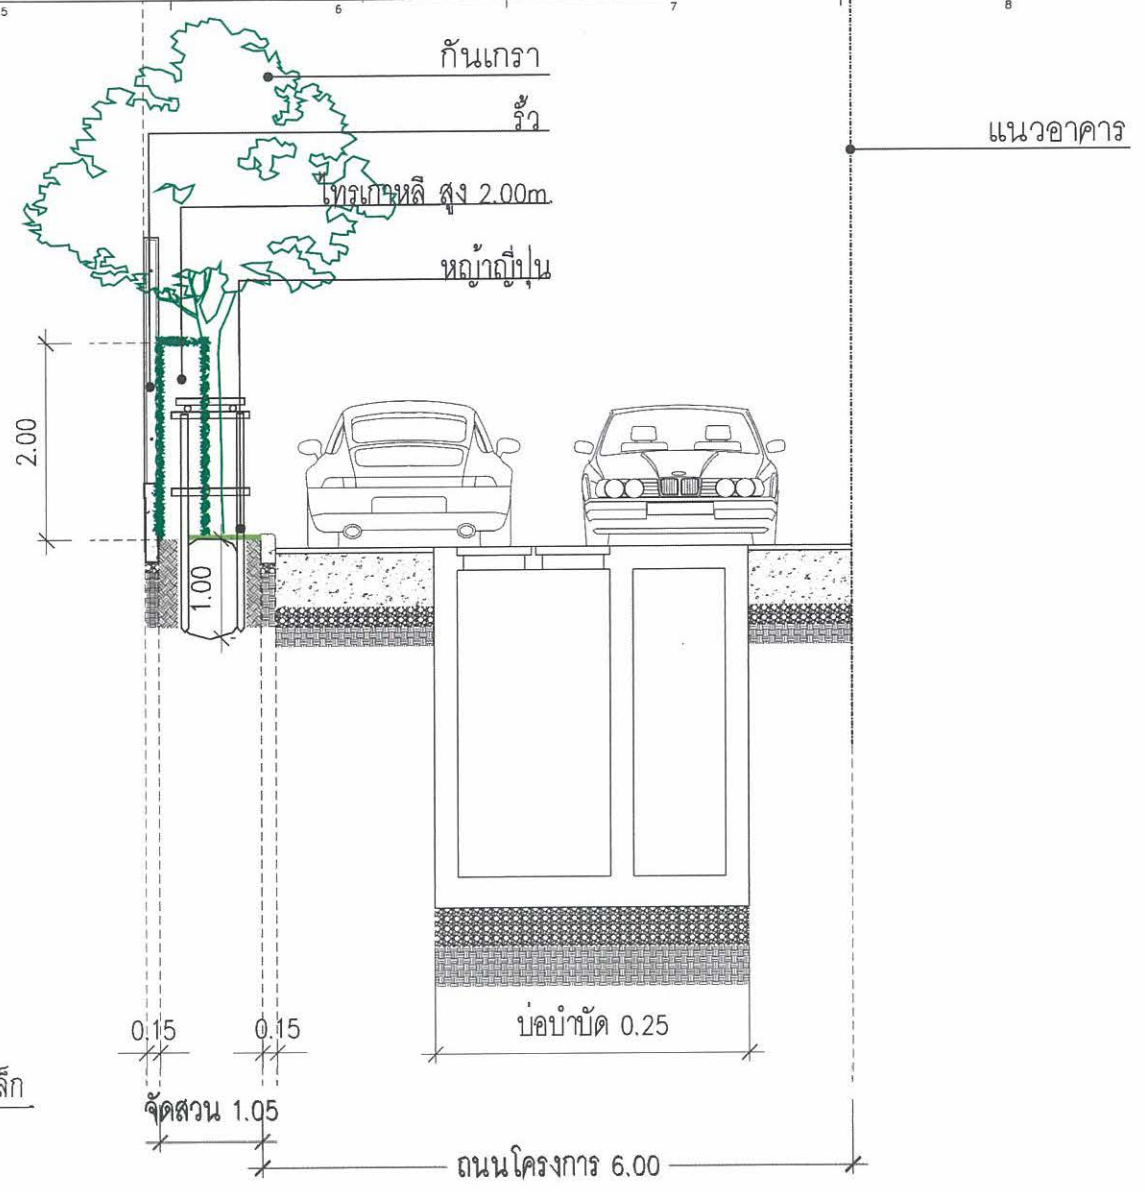

B **รูปตัดพื้นที่ภูมิทัศน์ชั้นล่าง ตำแหน่งที่ 5**
 มาตรฐาน A3 = 1:75

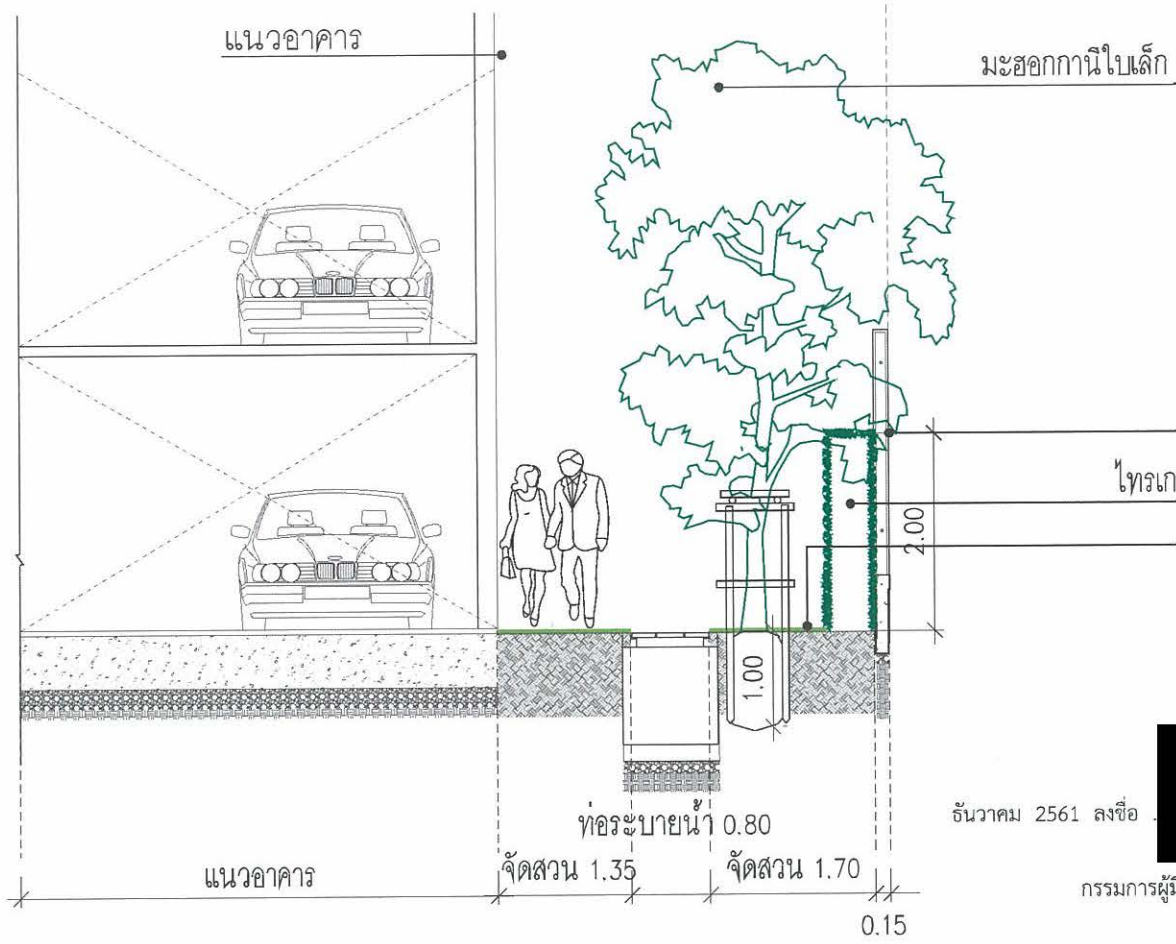


C **รูปตัดพื้นที่ภูมิทัศน์ชั้นล่าง ตำแหน่งที่ 6**
 มาตรฐาน A3 = 1:75



ชั้นวางค 2561 ลงชื่อ
 กรรมการผู้จัดการบริษัท พรวิเลจ ดีเวลอปเม้นท์ จำกัด

ชั้นวางค 2561 ลงชื่อ
 ผู้อำนวยการด้านสิ่งแวดล้อมบริษัท รักดีฮามจู จำกัด


รูปที่ ผ.3-5 รูปตัดพื้นที่สีเขียวชั้นที่ 1 (ต่อ 2)

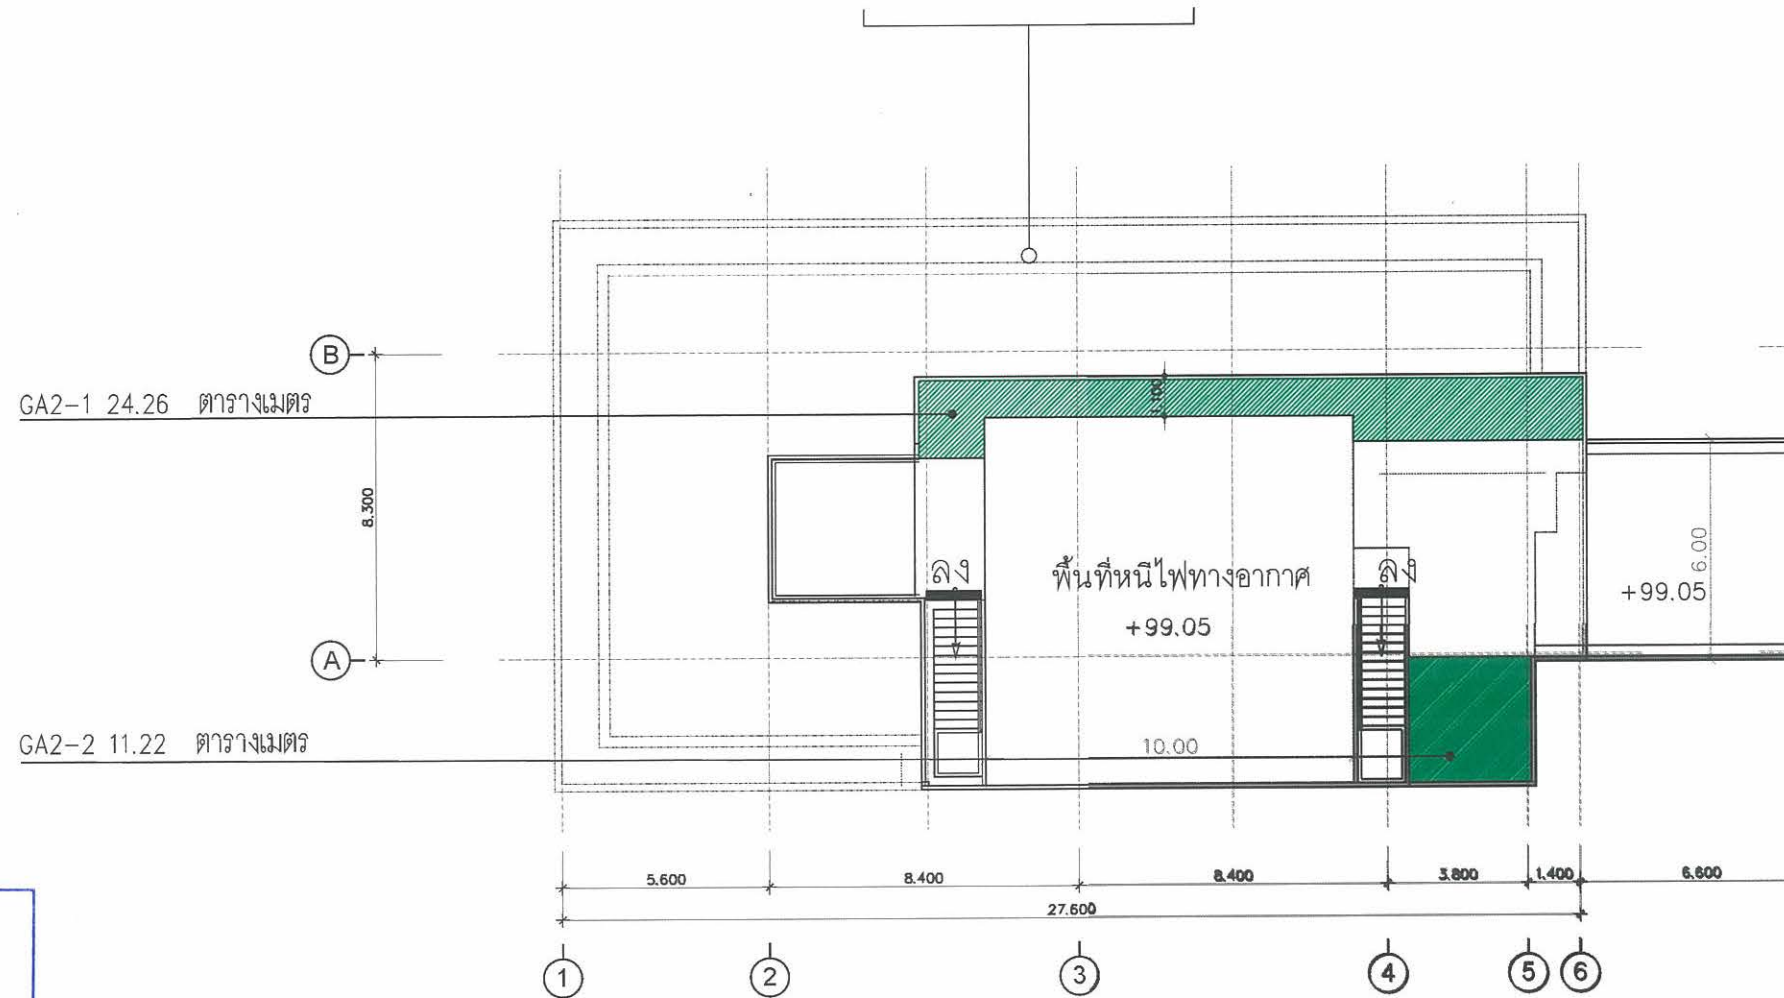

PRIVILEGE DEVELOPMENT

จำนวน 2561 ลงชื่อ

กรรมการผู้มีอำนาจของบริษัท พรวิวลเลจ ดีเวลลอปเม้นท์ จำกัด

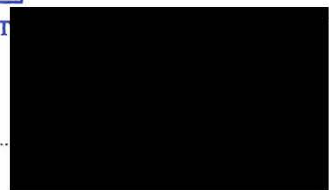


จำนวน 2561 ลงชื่อ

ผู้ชำนาญการด้านสิ่งแวดล้อมบริษัท รักษิตามจิว จำกัด



Rak Dee Harm Jua Co., Ltd.

ตารางแสดงจำนวนพื้นที่สีเขียวอาคาร A ชั้นดาดฟ้า		
สัญลักษณ์	พื้นที่	พื้นที่สีเขียว (ตร.ม)
	GA2-1	24.26
	GA2-2	11.22
	รวม	35.48

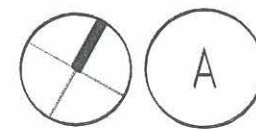

ผังแสดงพื้นที่สีเขียวอาคาร A ชั้นดาดฟ้า
มาตราส่วน A3 = 1:200

รูปที่ ผ.3-6 ผังแสดงขนาดพื้นที่สีเขียวบริเวณชั้นดาดฟ้าอาคาร A



PRIVILEGE DEVELOPMENT CO.,LTD.

อันวาคม 2561 ลงชื่อ


กรรมการผู้มีอำนาจของบริษัท พรวิเลจ ดีเวลอปเม้นท์ จำกัด



อันวาคม 2561 ลงชื่อ


ผู้ชำนาญการด้านสิ่งแวดล้อมบริษัท รักดีหามजू จำกัด

อาคาร A

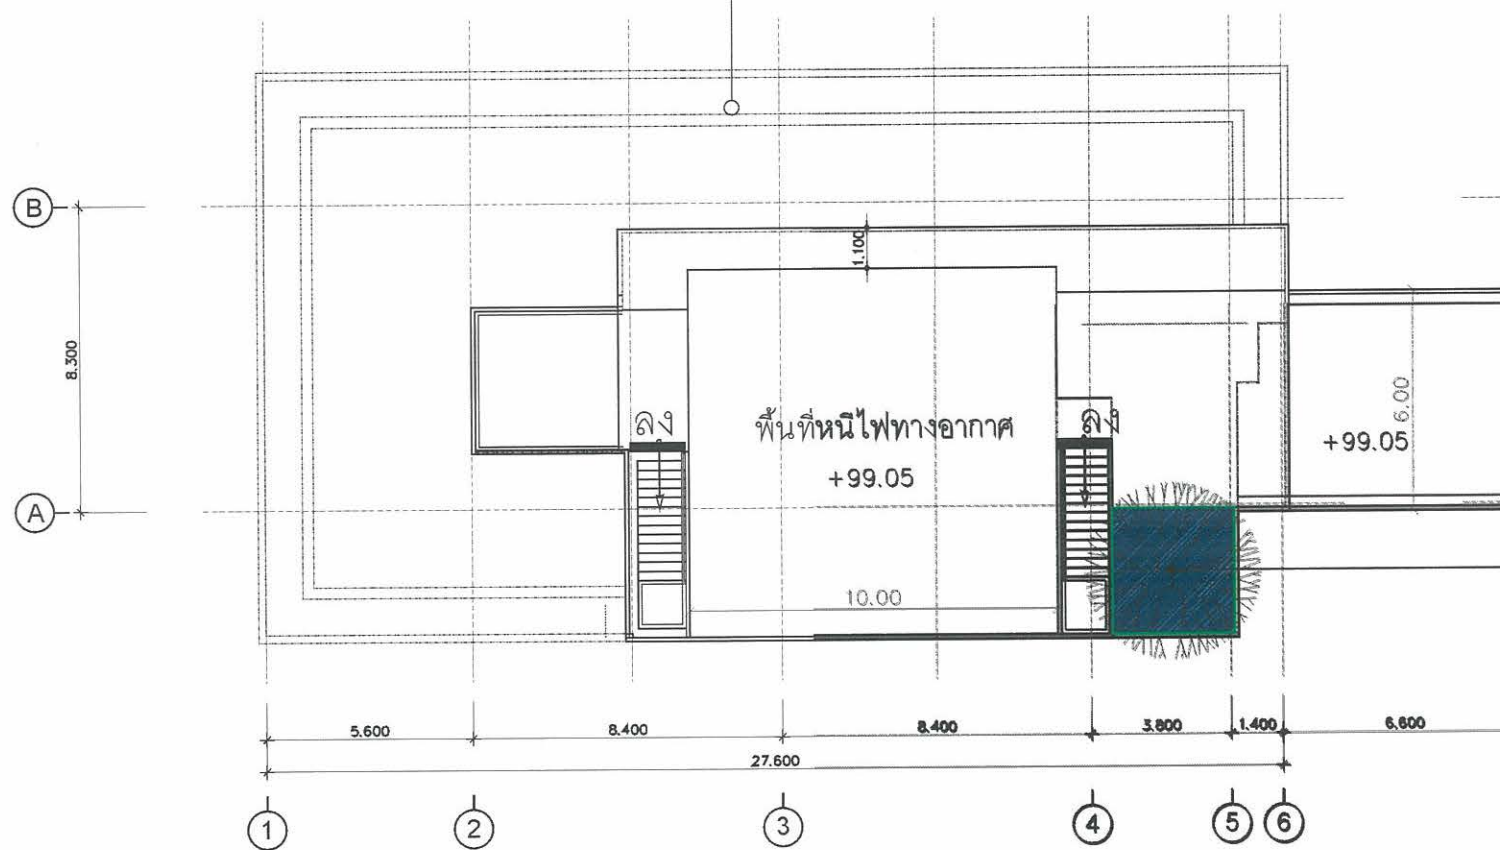

-1- ดินเบ็ดเสร็จ 11.23 ตารางเมตร

สัญลักษณ์	รายชื่อ	ขนาดทรงพุ่ม (เมตร)	ความสูง (เมตร)	จำนวน (ต้น)	พื้นที่ปลูก (ตร.ม.)
	ดินเบ็ดเสร็จ	4.00-5.00	4.00-5.00	1	11.23
	รวม			1	11.23

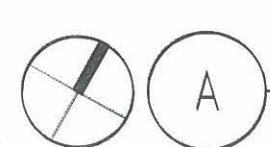

ผังแสดงพื้นที่สีเขียวที่ยื่นอาคารA ชั้นดาดฟ้า
มาตราส่วน A3 = 1:200

รูปที่ ผ.3-7 ผังแสดงการปลูกไม้ยืนต้นบริเวณชั้นดาดฟ้าอาคาร A



PRIVILEGE DEVELOPMENT CO.,LTD.

จำนวน 2561 ลงชื่อ


กรรมการผู้มีอำนาจของบริษัท พรวิเลจ ดีเวลอปเม้นท์ จำกัด



จำนวน 2561 ลงชื่อ

ผู้อำนวยการด้านสิ่งแวดล้อมบริษัท รักดีฮาร์มจิว จำกัด


อาคาร A

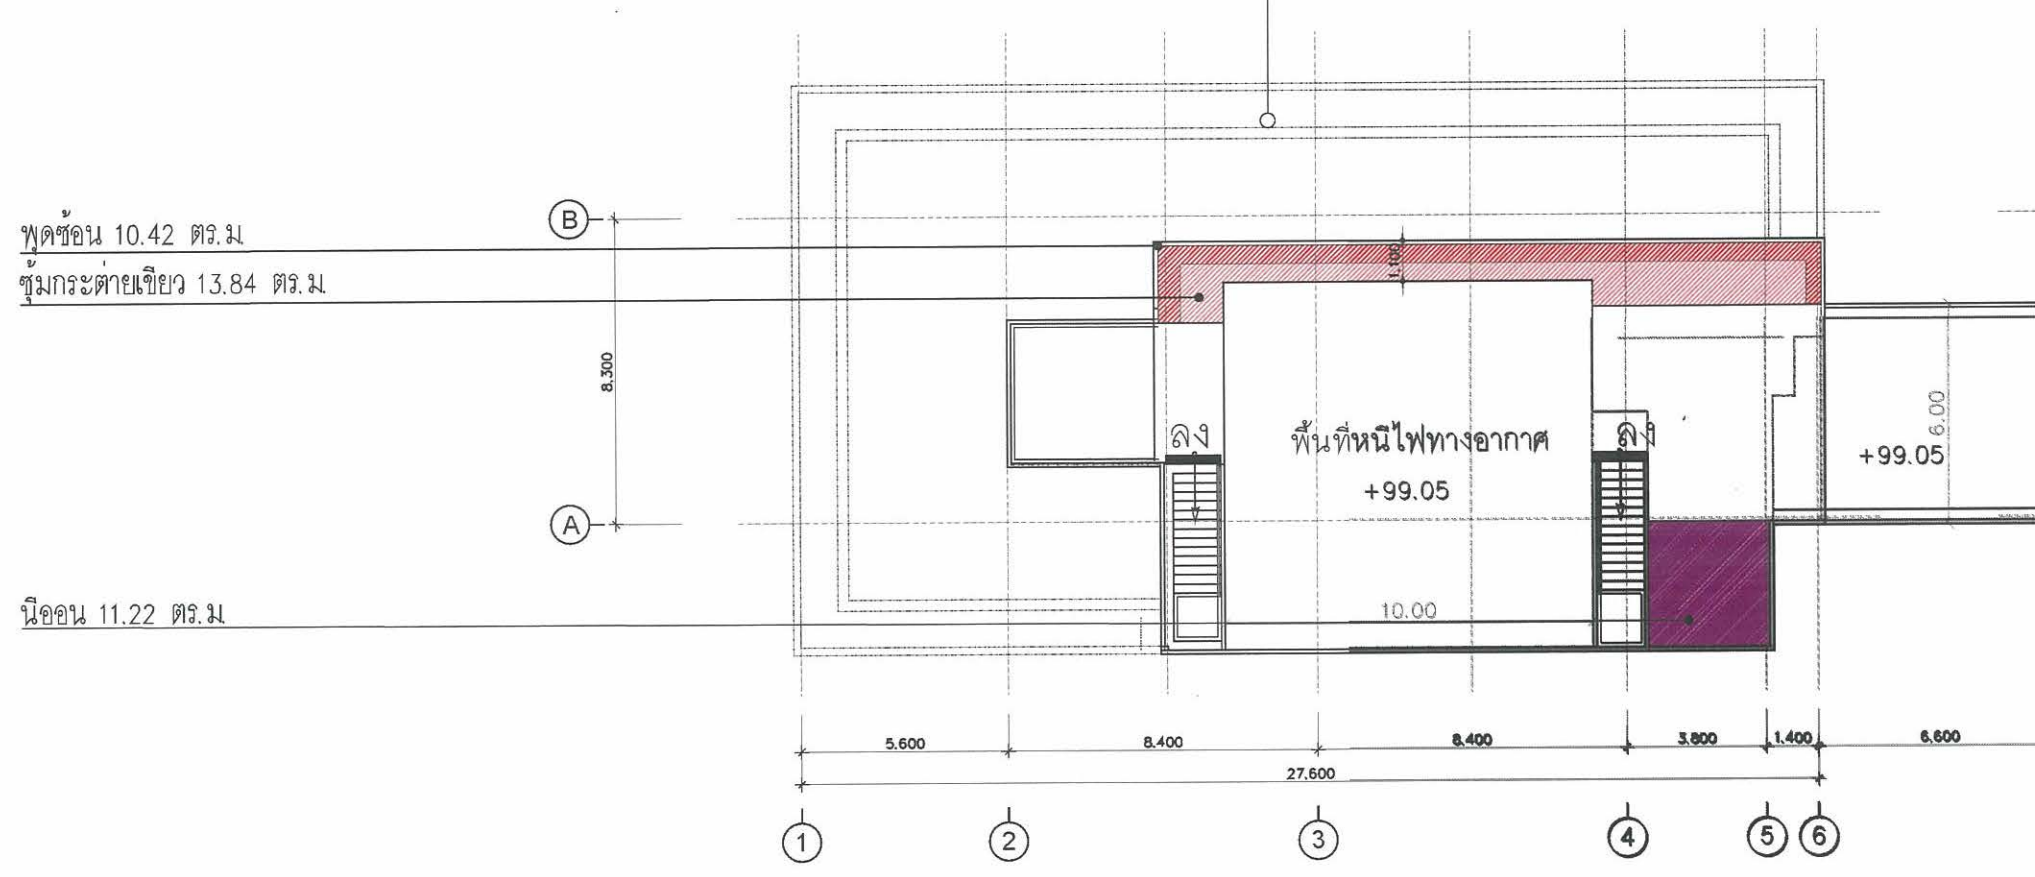

ตารางแสดงจำนวนและพื้นที่ปลูกไม้พุ่มและสนามหญ้าอาคาร A ชั้นดาดฟ้า


สัญลักษณ์	รายชื่อ	ทรงพุ่ม (เมตร)	ความสูง (เมตร)	จำนวน (ต้น)	พื้นที่ปลูก (ตร.ม.)
	พุดซ้อน	0.30	0.30	120	10.42
	ช่อมะระต่ายเขียว	0.30	0.30	160	13.84
	นีออน	0.50	0.60	75	11.22
	รวม			355	35.48

พื้นที่พื้นที่ปลูกไม้พุ่มและสนามหญ้าอาคาร A ชั้นดาดฟ้า ทั้งหมด 35.48 ตารางเมตร

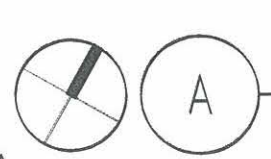

ผังแสดงไม้พุ่มคลุมดินอาคาร A ชั้นดาดฟ้า
มาตราส่วน A3 = 1:200

รูปที่ ผ.3-8 ผังแสดงการปลูกไม้พุ่มไม้คลุมดินบริเวณชั้นดาดฟ้าอาคาร A

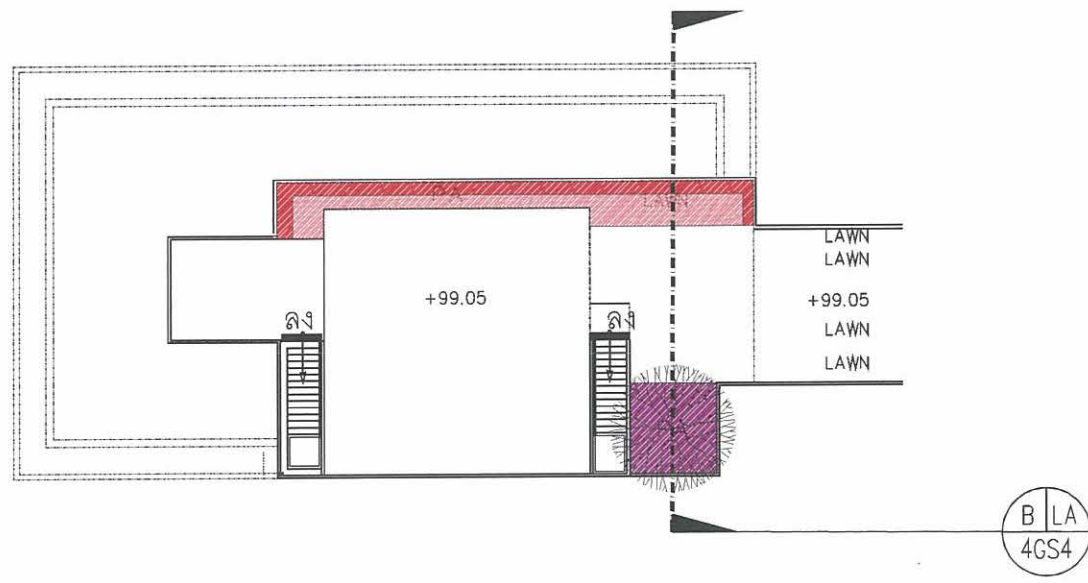


A **ผังแสดงแนวตัดพื้นที่สีเขียวอาคารA ชั้นดาดฟ้า**
 มาตรฐาน A3 = NTS

ชื่อบริษัท: ██████████
 กรรมการผู้มีอำนาจของบริษัท: ██████████
 PRIVILEGE DEVELOPMENT
 PRIVILEGE DEVELOPMENT CO.,LTD.


ชื่อบริษัท: ██████████
 ผู้ชำนาญการด้านสิ่งแวดล้อมบริษัท: ██████████
 รักษิณามัจฉา จำกัด

Rak Dee Harm Jua Co., Ltd.

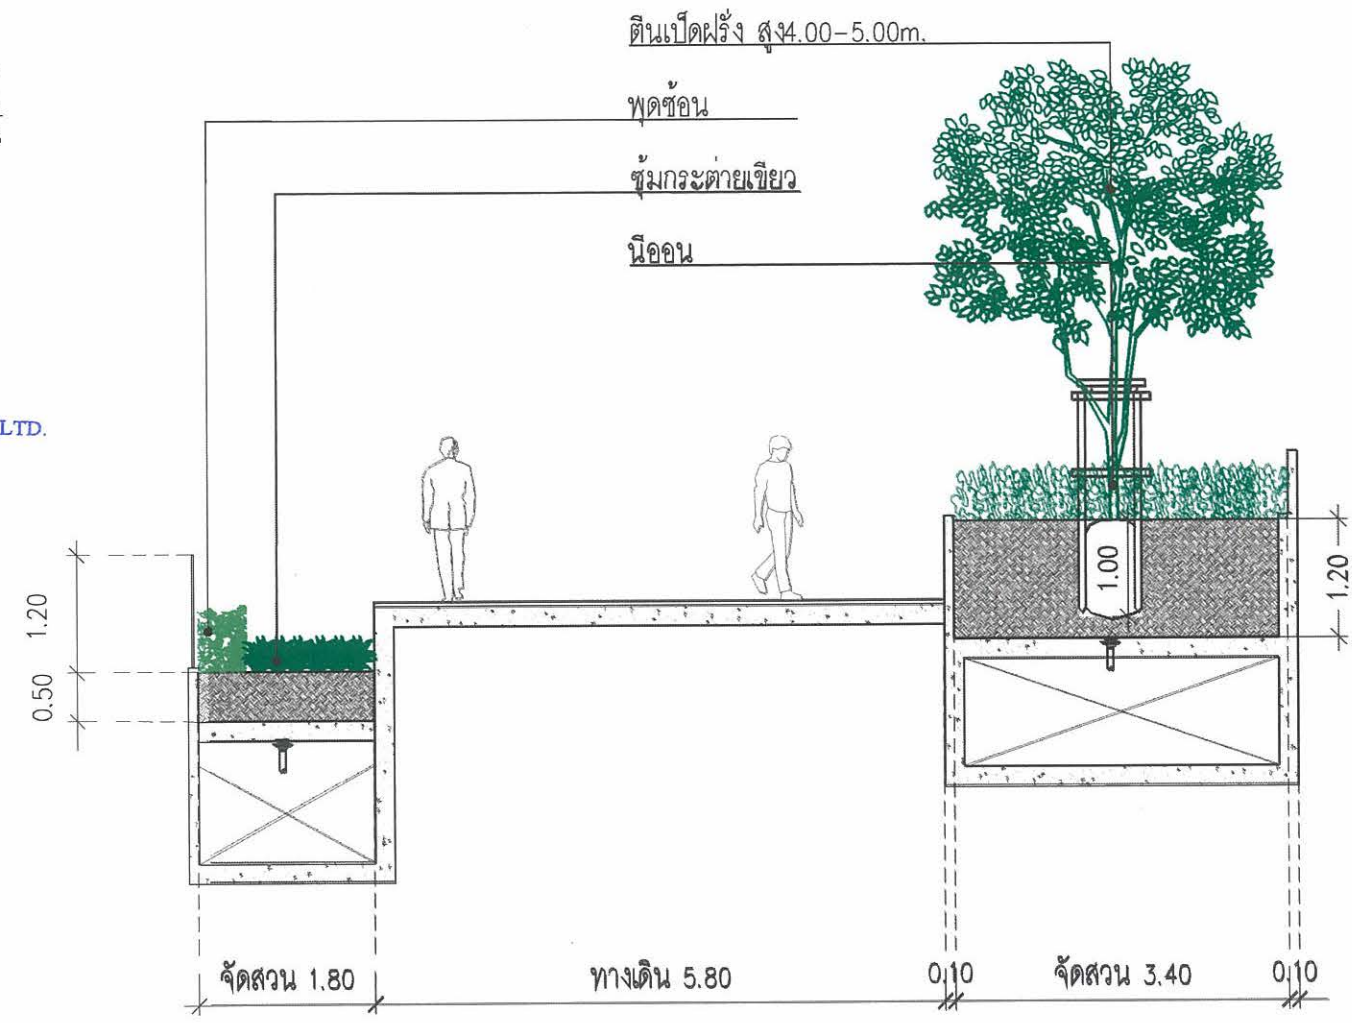

B **รูปตัดพื้นที่ภูมิทัศน์อาคารA ชั้นดาดฟ้า ตำแหน่งที่ 1**
 มาตรฐาน A3 = 1:75

รูปที่ ผ.3-9 รูปตัดพื้นที่สีเขียวชั้นดาดฟ้าอาคาร A

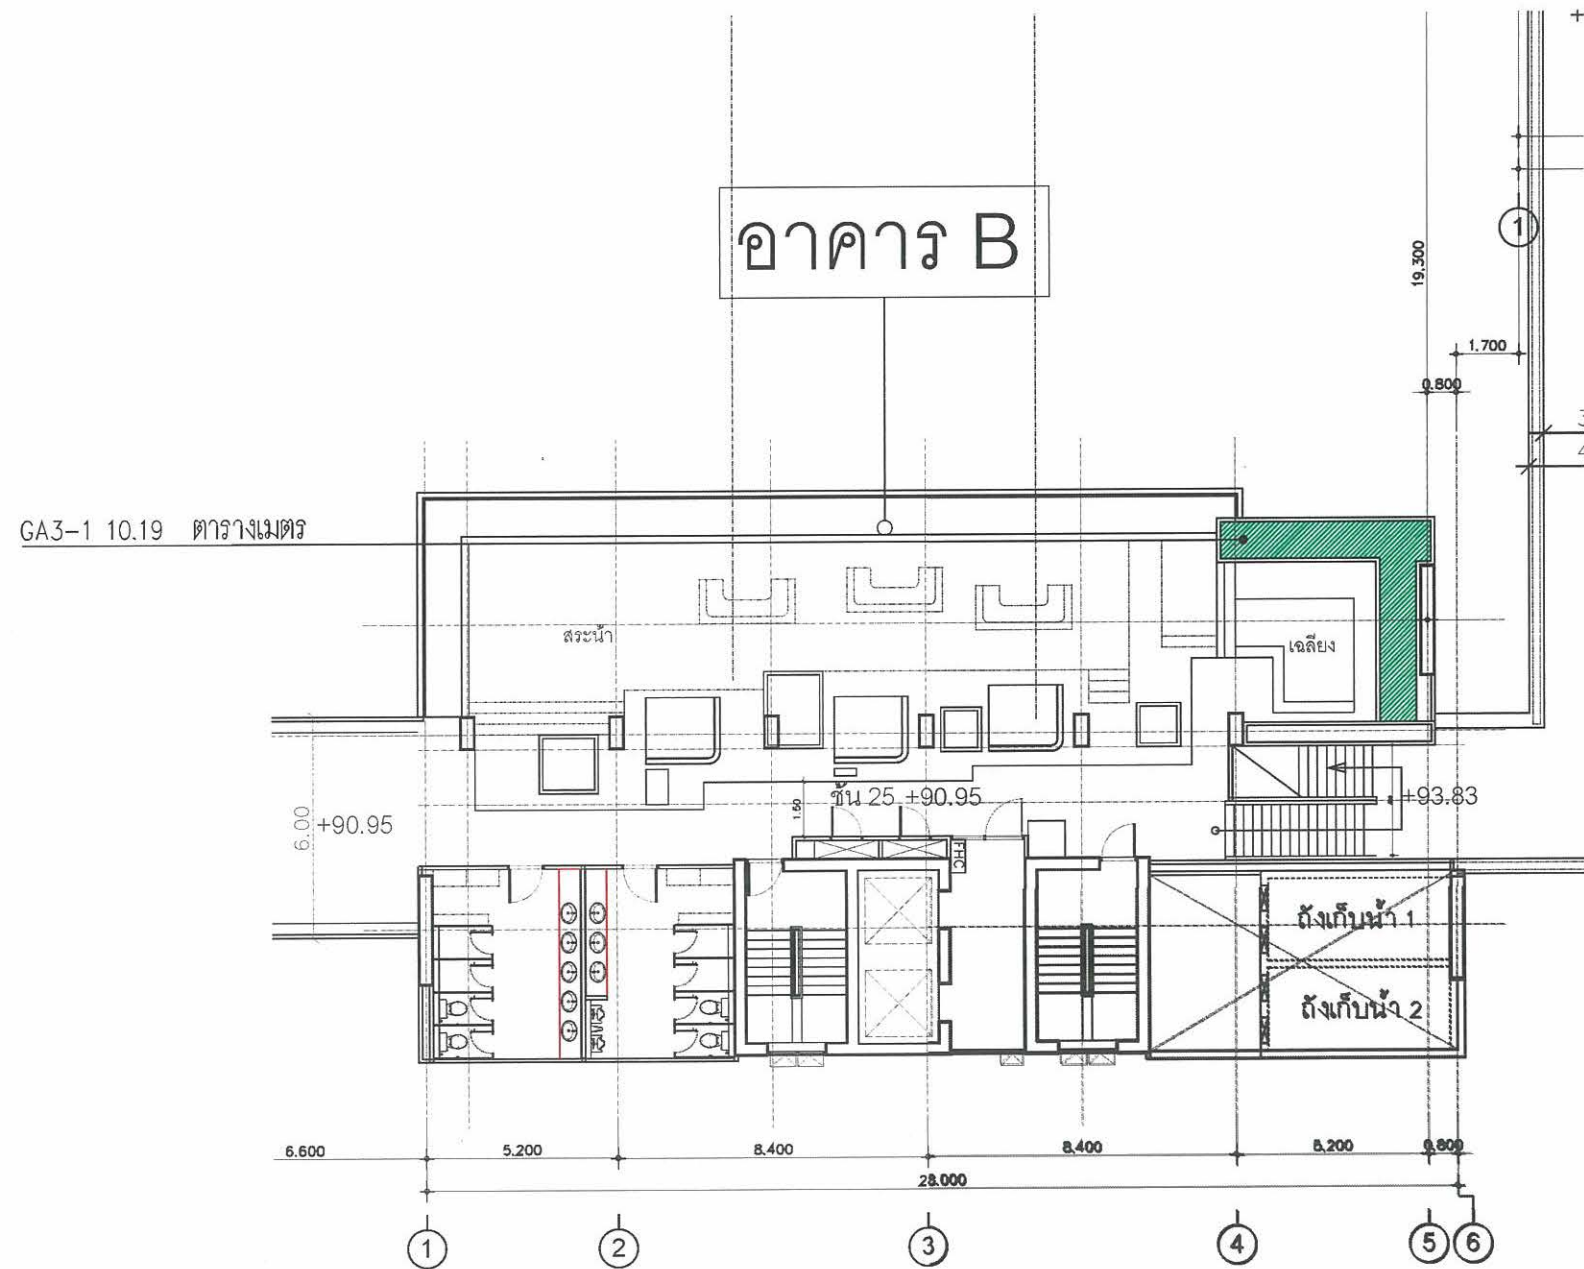

PRILEGE DEVELOPMENT CO.,LTD

ธันวาคม 2561 ลงชื่อ ...

กรรมการผู้มีอำนาจของบริษัท พรวิมลเสง ดีเวลลอปเม้นท์ จำกัด




Rak Dee Harm Jua Co., Ltd.

ธันวาคม 2561 ลงชื่อ ...

ผู้อำนวยการด้านสิ่งแวดล้อมบริษัท รักดีหามजू จำกัด

ตารางแสดงจำนวนพื้นที่สีเขียวอาคาร B ชั้น 25		
สัญลักษณ์	พื้นที่	พื้นที่สีเขียว (ตร.ม)
	GA3-1	10.19
	รวม	10.19

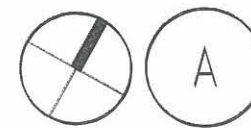

ผังแสดงพื้นที่สีเขียวอาคาร B ชั้น 25
มาตราส่วน A3 = 1:200

รูปที่ ผ.3-10 ผังแสดงขนาดพื้นที่สีเขียวบริเวณชั้น 25 อาคาร B

ชั้นวางคม 2561 ลงชื่อ




กรรมการผู้มีอำนาจของบริษัท พรวิเลจ ดีเวลอปเม้นท์ PRIVILEGE DEVELOPMENT CO.,LTD.

ชั้นวางคม 2561 ลงชื่อ




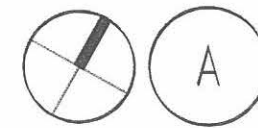
ผู้อำนวยการด้านสิ่งแวดล้อมบริษัท รักดีฮามจู จำกัด

อาคาร B

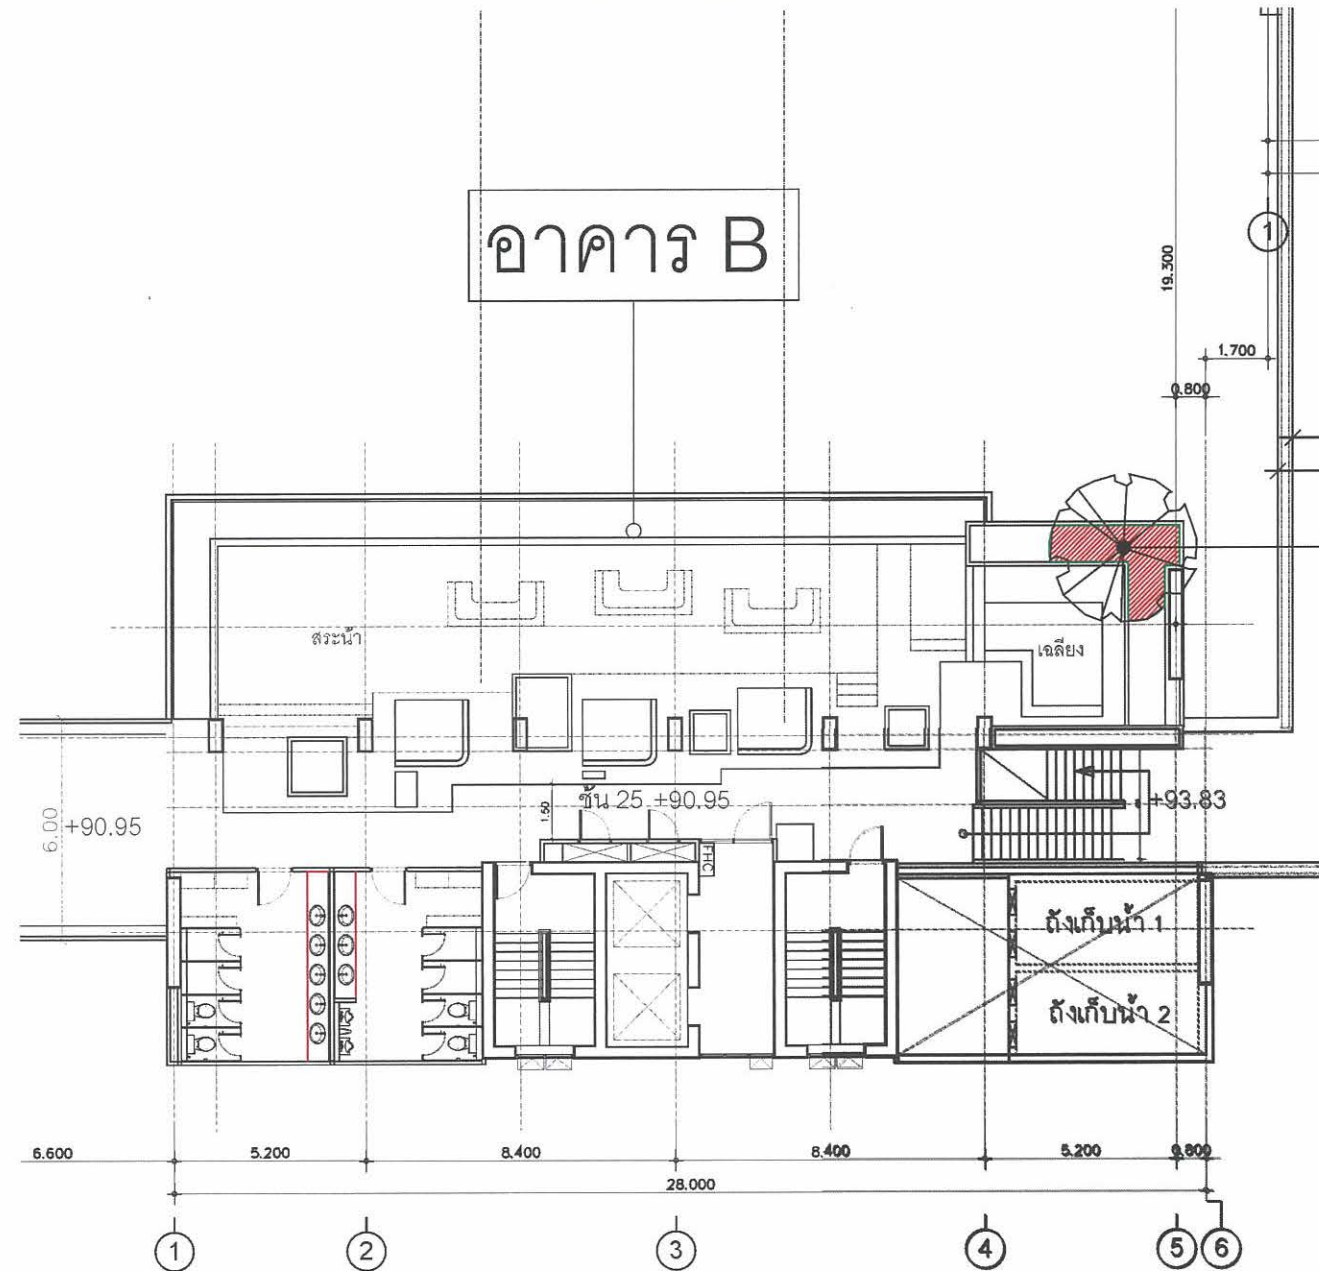

-1- มะกอกน้ำ 5.08 ตารางเมตร

สัญลักษณ์	รายชื่อ	ขนาดทรงพุ่ม (เมตร)	ความสูง (เมตร)	จำนวน (ตน)	พื้นที่ปลูก (ตร.ม)
 	มะกอกน้ำ	4.00-5.00	5.00-6.00	1	5.08
	รวม			1	5.08



ผังแสดงพื้นที่สีเขียวที่ยืนอาคารB ชั้น25
มาตราส่วน A3 = 1:200

รูปที่ ผ.3-11 ผังแสดงการปลูกไม้ยืนต้นบริเวณชั้น 25 อาคาร B



PRIVILEGE DEVELOPMENT CO.,LTD.

ชั้นวางค 2561 ลงชื่อ


กรรมกรผู้มีอำนาจของบริษัท พรวิเลจ ดีเวลลอปเม้นท์ จำกัด



ชั้นวางค 2561 ลงชื่อ


ผู้ชำนาญการด้านสิ่งแวดล้อมบริษัท รักดีหามजू จำกัด

พุดชอน 10.19 ตร.ม

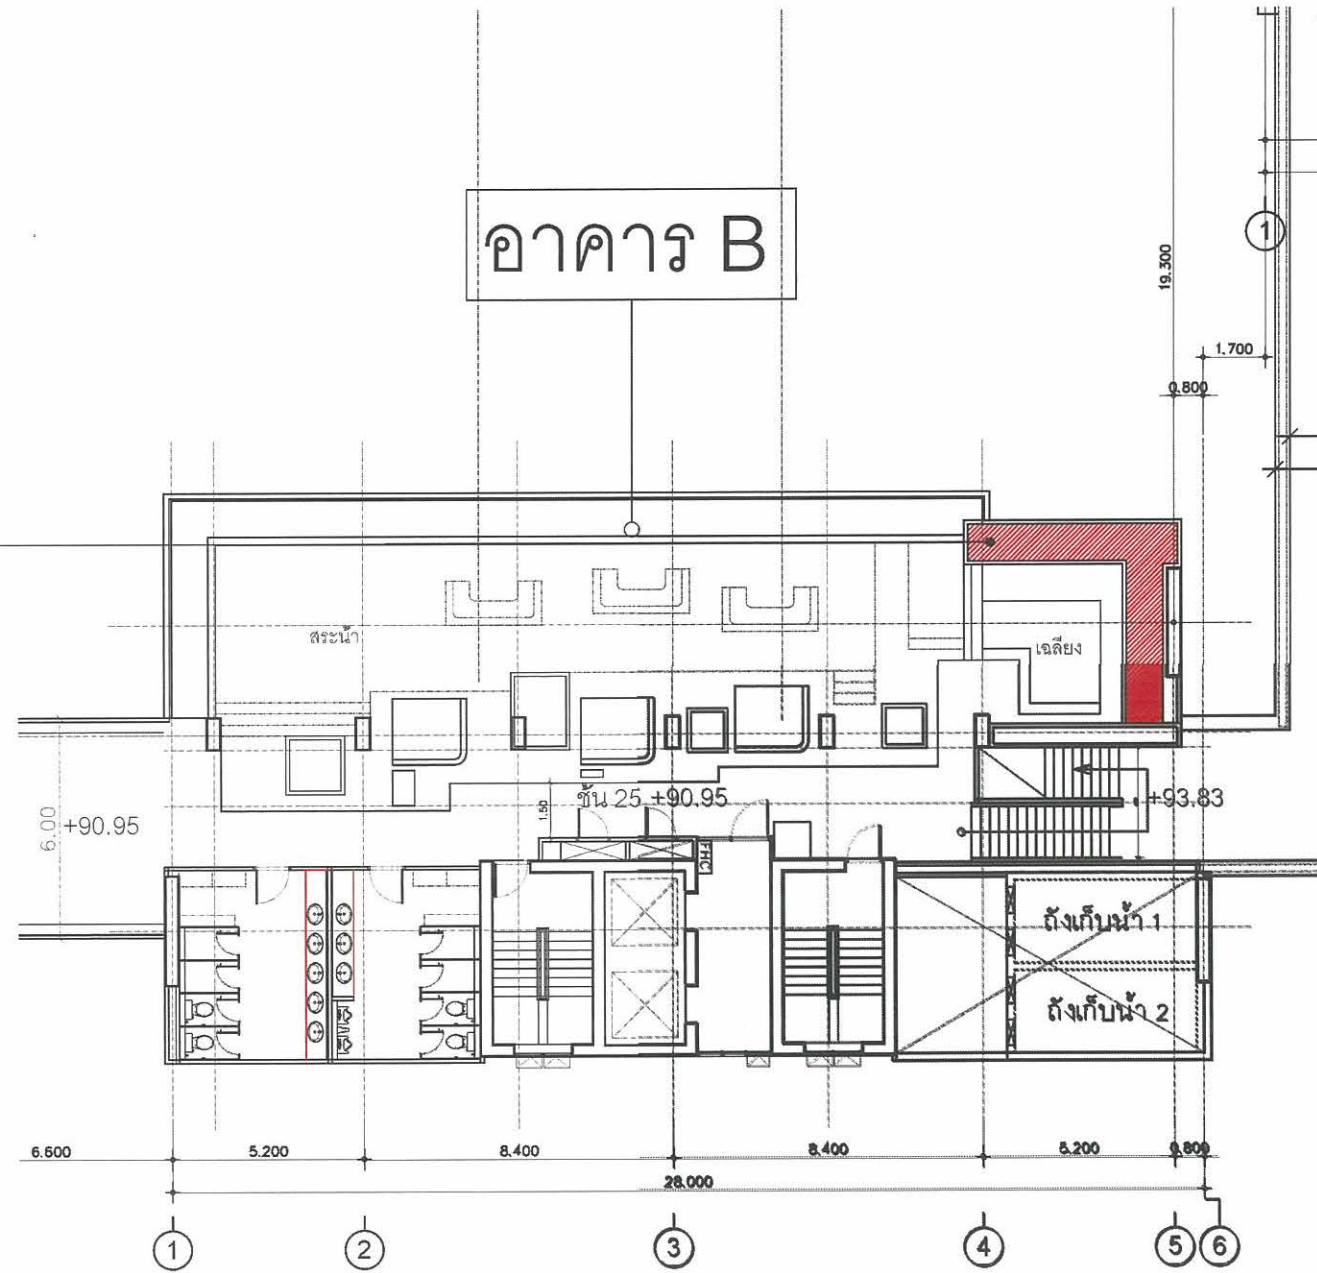



ตารางแสดงจำนวนและพื้นที่ปลูกไม้พุ่มและสนามหญ้าอาคาร B ชั้น 25					
สัญลักษณ์	รายชื่อ	ทรงพุ่ม (เมตร)	ความสูง (เมตร)	จำนวน (ต้น)	พื้นที่ปลูก (ตร.ม)
	พุดชอน	0.30	0.30	115	10.19
	รวม			115	10.19

พื้นที่ที่ปลูกไม้พุ่มและสนามหญ้าอาคาร B ชั้น 25 ทั้งหมด 10.19 ตารางเมตร

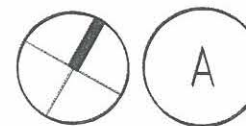

ผังแสดงไม้พุ่มคลุมดินอาคาร B ชั้น 25
มาตราส่วน A3 = 1:200

รูปที่ ผ.3-12 ผังแสดงการปลูกไม้พุ่มไม้คลุมดินบริเวณชั้น 25 อาคาร B

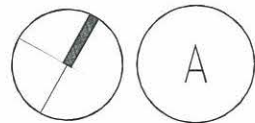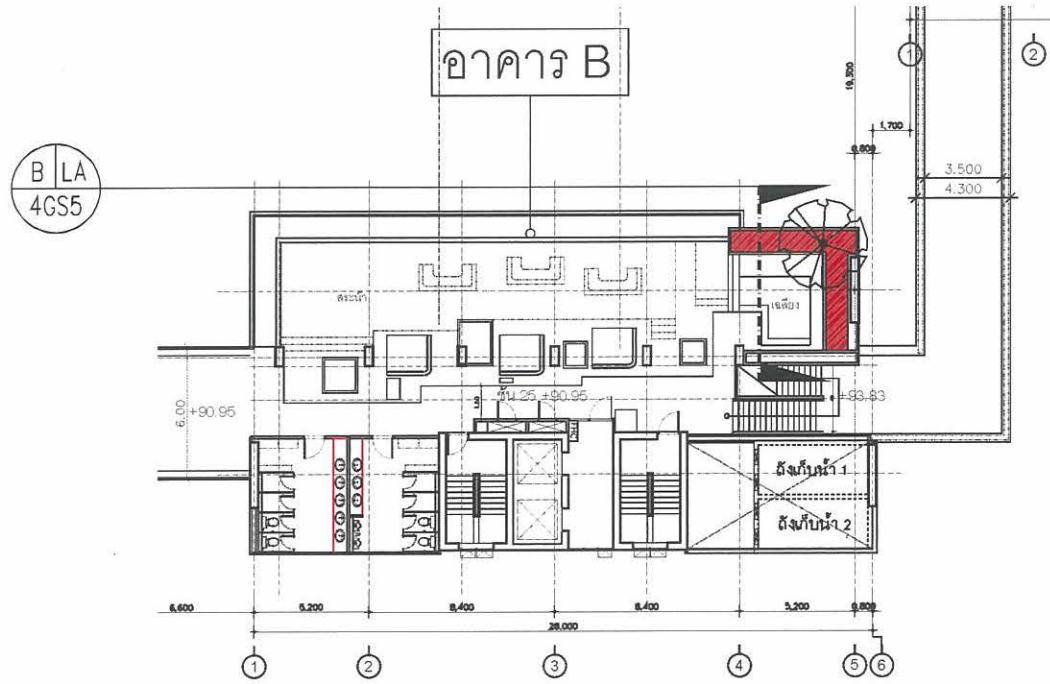



ผังแสดงแนวตัดพื้นที่สีเขียวอาคาร B ชั้น 25
มาตราส่วน A3 = NTS



ชั้นวางคม 2561 ลงชื่อ [Redacted]
กรรมการผู้มีอำนาจของบริษัท พรวิไลเจด ดีเวลลอปเม้นท์ จำกัด



ชั้นวางคม 2561 ลงชื่อ [Redacted]
ผู้อำนวยการด้านสิ่งแวดล้อมบริษัท รักดีหามजू จำกัด

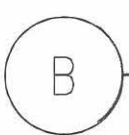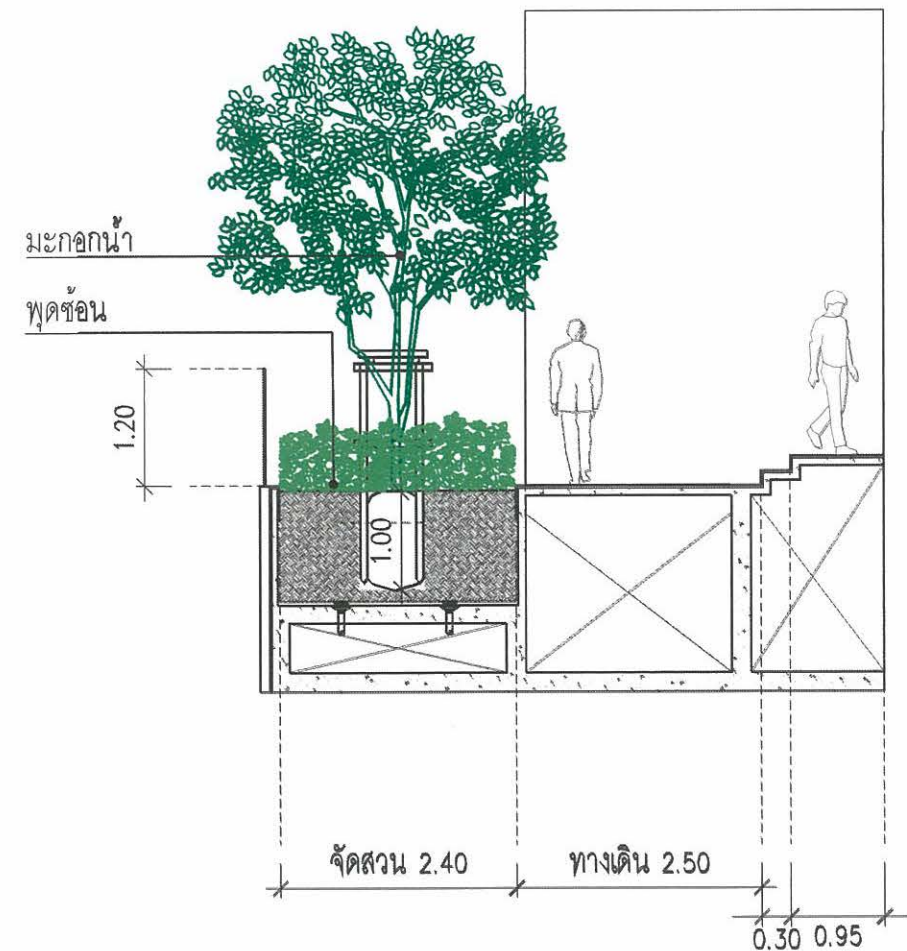

รูปตัดพื้นที่ภูมิทัศน์อาคาร B ชั้น 25 ตำแหน่งที่ 1
มาตราส่วน A3 = 1:75

รูปที่ ผ.3-13 รูปตัดพื้นที่สีเขียวชั้น 25 อาคาร B



PRIVILEGE DEVELOPMENT CO.,LTD.

ชั้นวางคม 2561 ลงชื่อ


กรรมการผู้มีอำนาจของบริษัท พรวิเวลเลจ ดีเวลลอปเม้นท์ จำกัด




ชั้นวางคม 2561 ลงชื่อ

ผู้อำนวยการด้านสิ่งแวดล้อมบริษัท รักดีหามजू จำกัด

อาคาร B

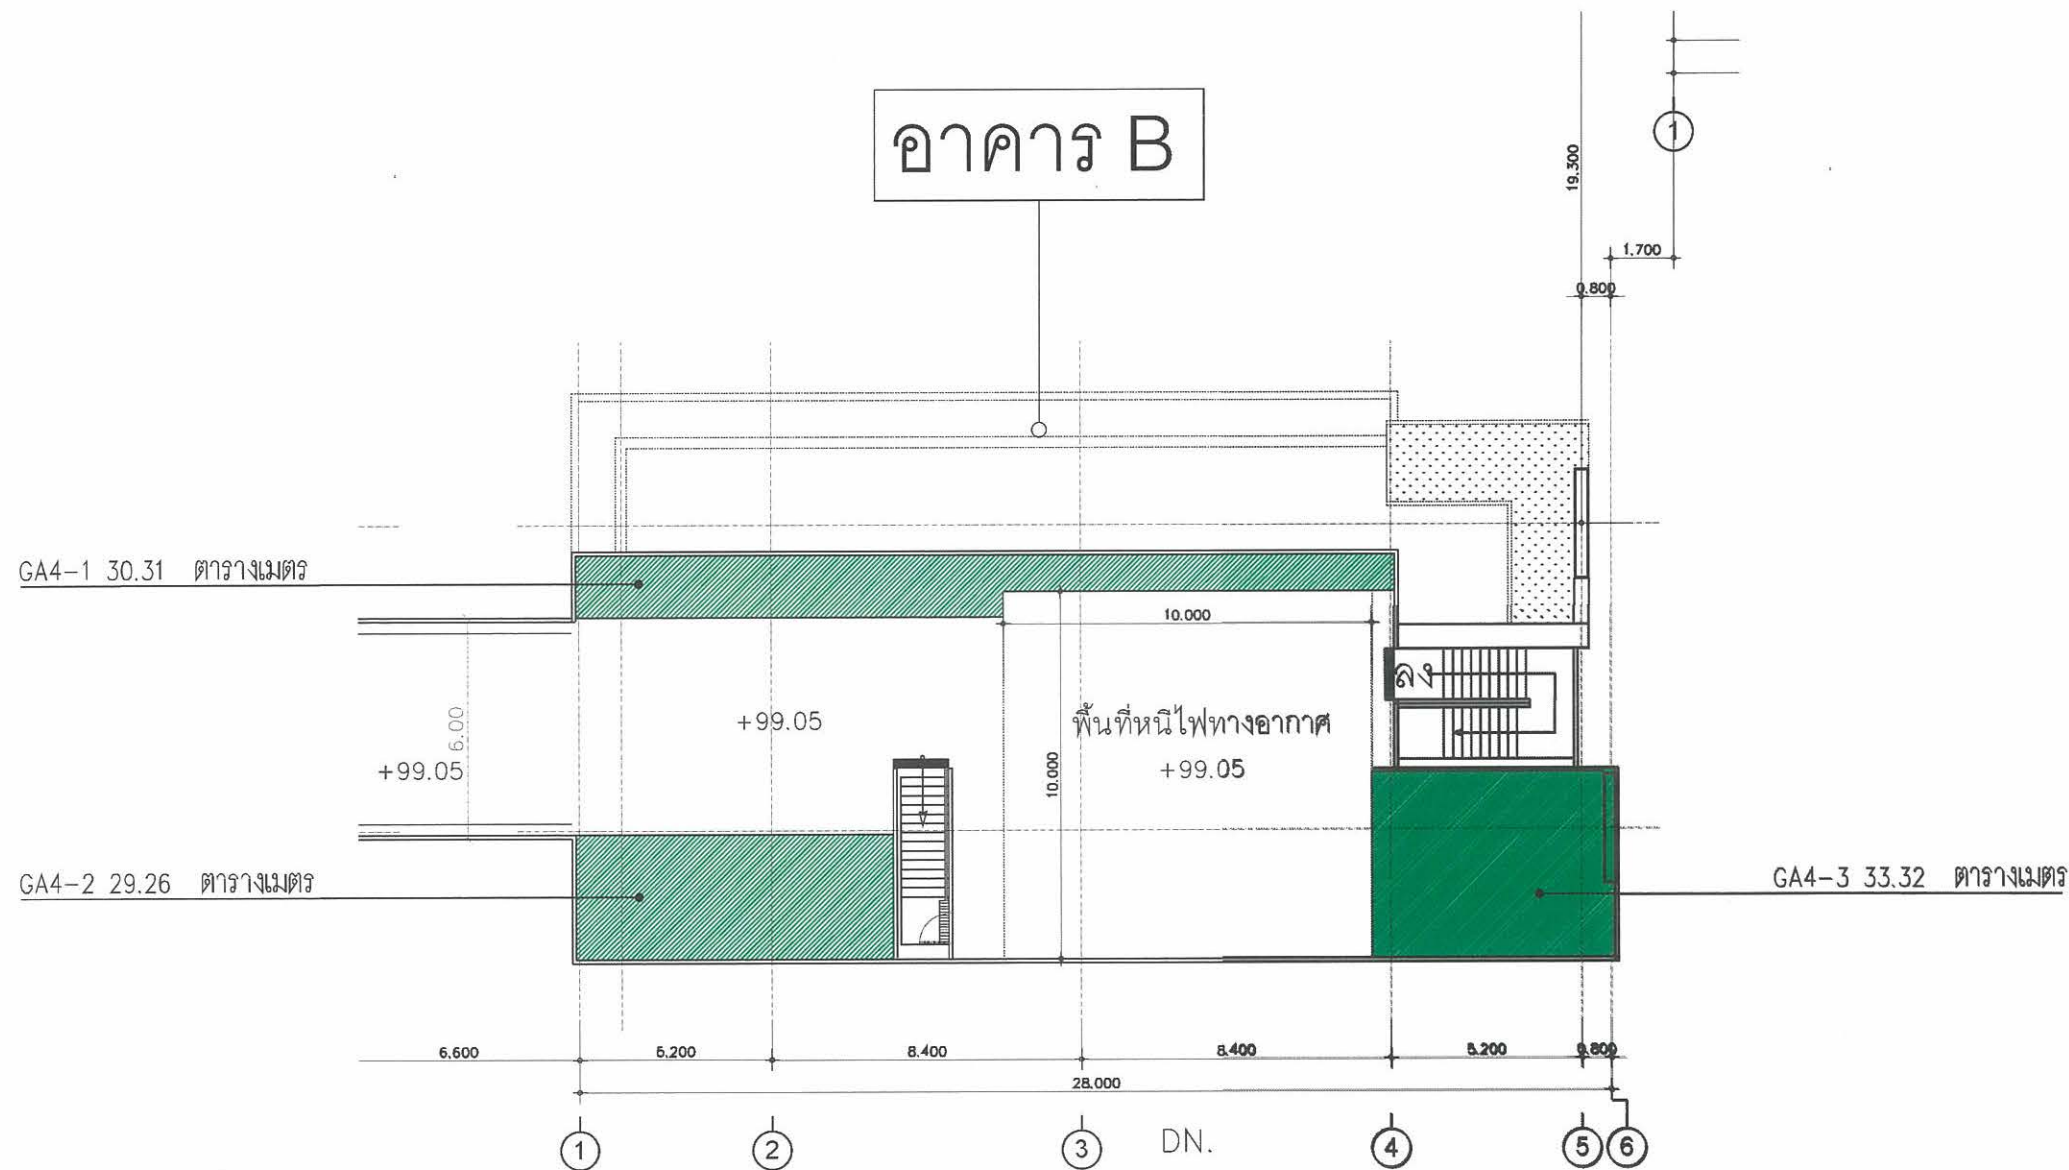

ตารางแสดงจำนวนพื้นที่สีเขียวอาคาร B ชั้นคดฟ้า		
สัญลักษณ์	พื้นที่	พื้นที่สีเขียว (ตร.ม)
	GA4-1	30.31
	GA4-2	29.26
	GA4-3	33.32
	รวม	92.89

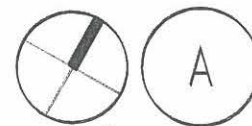

ผังแสดงพื้นที่สีเขียวอาคาร B ชั้นคดฟ้า
มาตราส่วน A3 = 1:200

รูปที่ ผ.3-14 ผังแสดงขนาดพื้นที่สีเขียวบริเวณชั้นคดฟ้าอาคาร B


ชั้นวางคัม 2561 ลงชื่อ



PRIVILEGE DEVELOPMENT CO.,LTD


กรรมการผู้มีอำนาจของบริษัท พรวิเลจ ดีเวลอปเม้นท์ จำกัด

ชั้นวางคัม 2561 ลงชื่อ

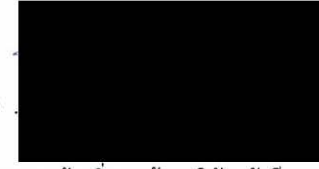

ผู้ชำนาญการด้านสิ่งแวดล้อมบริษัท รักดีหามजू จำกัด

อาคาร B

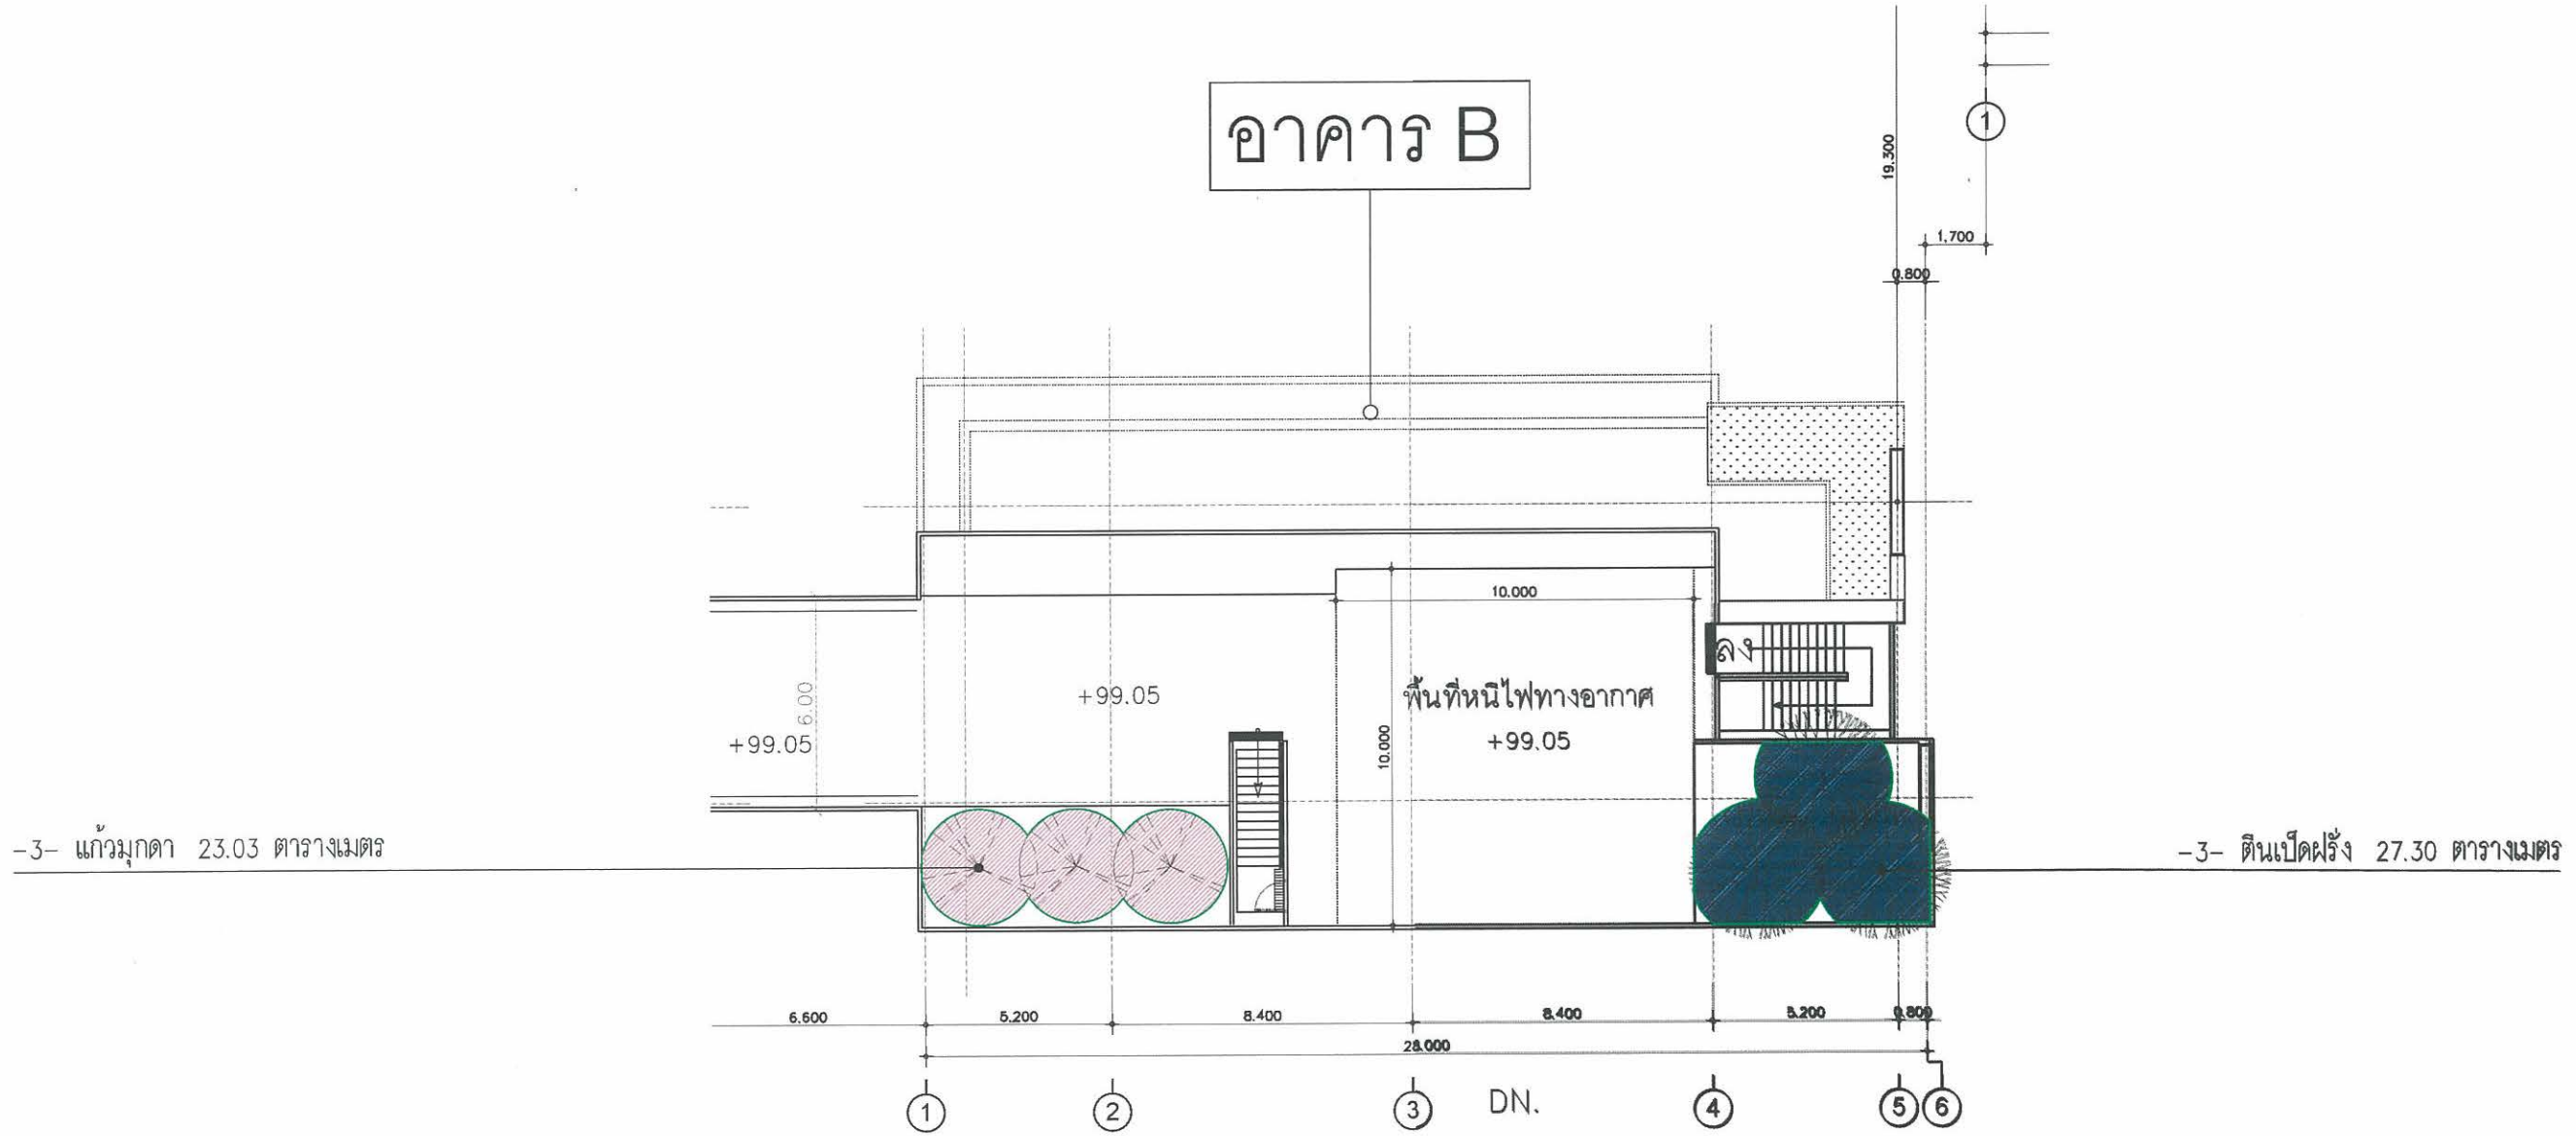

-3- แก้วมุกดา 23.03 ตารางเมตร

-3- ดินเบ็ดเสร็จ 27.30 ตารางเมตร

สัญลักษณ์	รายชื่อ	ขนาดทรงพุ่ม (เมตร)	ความสูง (เมตร)	จำนวน (ต้น)	พื้นที่ปลูก (ตร.ม)
	ดินเบ็ดเสร็จ	4.00-5.00	4.00-5.00	3	27.30
	แก้วมุกดา	2.00-3.00	2.00-3.00	3	23.03
	รวม			6	50.33

ผังแสดงพื้นที่สีเขียวยั่งยืนอาคาร B ชั้นดาดฟ้า
 มาตราส่วน A3 = 1:200

รูปที่ ผ.3-15 ผังแสดงการปลูกไม้ยืนต้นบริเวณชั้นดาดฟ้าอาคาร B



ธันวาคม 2561 ลงชื่อ


กรรมการผู้มีอำนาจของบริษัท พรวิเลจ ดีเวลอปเม้นท์ จำกัด



ธันวาคม 2561 ลงชื่อ


ผู้อำนวยการด้านสิ่งแวดล้อมบริษัท รักดีฮามजू จำกัด

อาคาร B

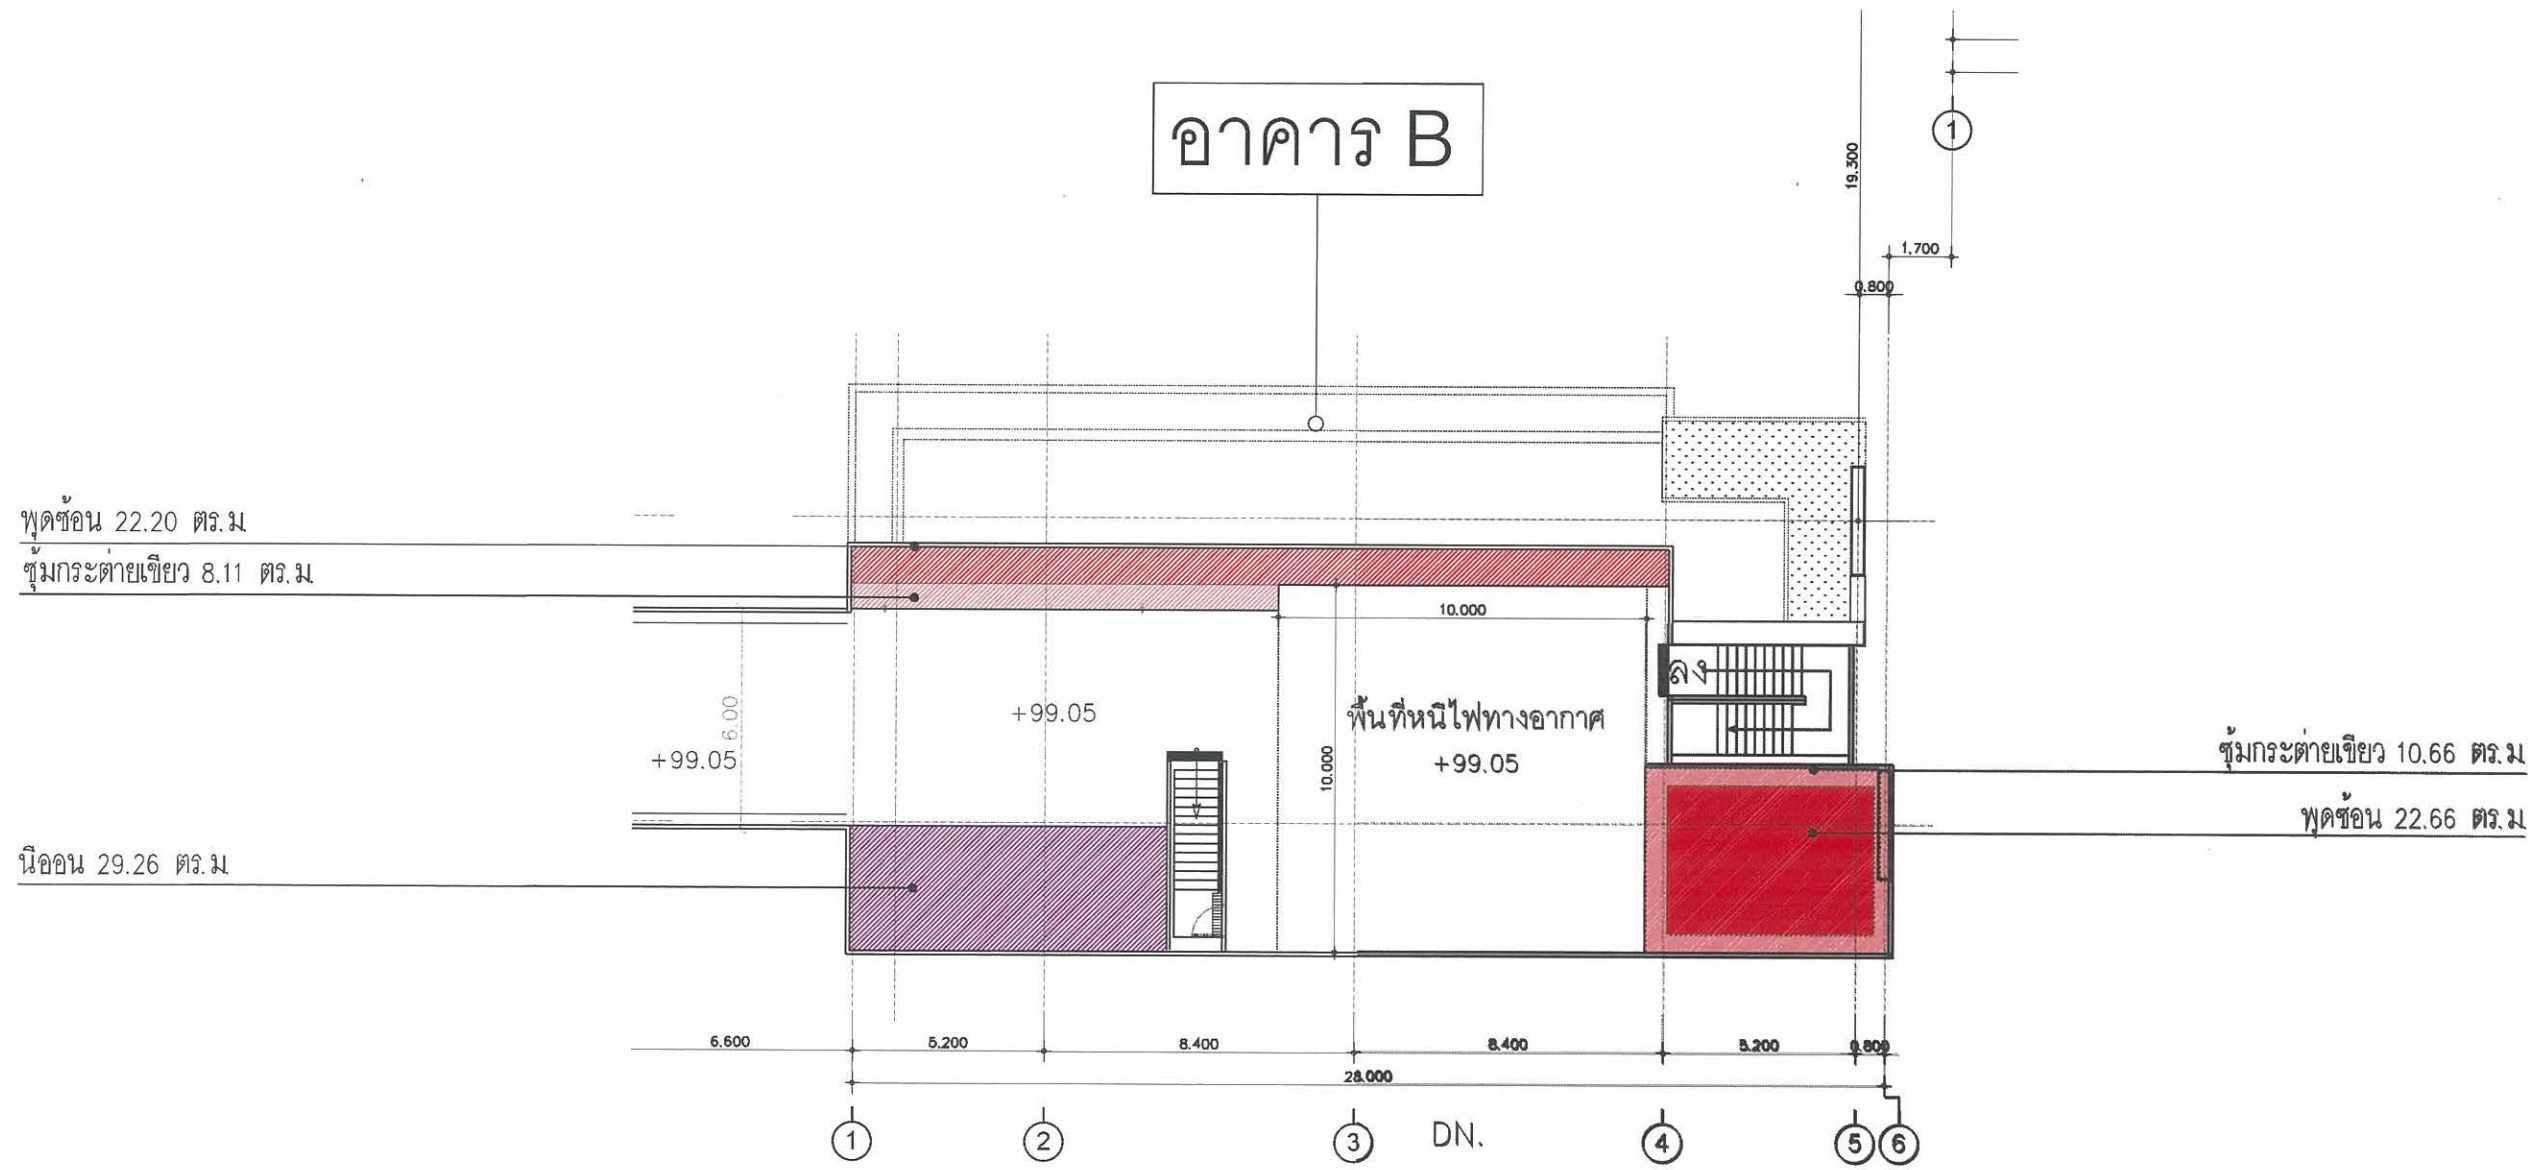


ตารางแสดงจำนวนและพื้นที่ปลูกไม้พุ่มและสนามหญ้าอาคาร B ชั้นดาดฟ้า					
สัญลักษณ์	รายชื่อ	ทรงพุ่ม (เมตร)	ความสูง (เมตร)	จำนวน (ต้น)	พื้นที่ปลูก (ตร.ม.)
	พุดซ้อน	0.30	0.30	495	44.86
	ชุ่มกระต่ายเขียว	0.30	0.30	210	18.77
	นီออน	0.50	0.60	325	29.26
	รวม			1,030	92.89

พื้นที่ที่ปลูกไม้พุ่มและสนามหญ้าอาคาร B ชั้นดาดฟ้า ทั้งหมด 92.89 ตารางเมตร

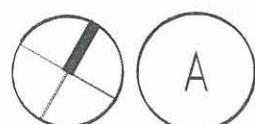

ผังแสดงไม้พุ่มคลุมดินอาคาร B ชั้นดาดฟ้า
มาตราส่วน A3 = 1:200

รูปที่ ผ.3-16 ผังแสดงการปลูกไม้พุ่มไม้คลุมดินบริเวณชั้นดาดฟ้าอาคาร B

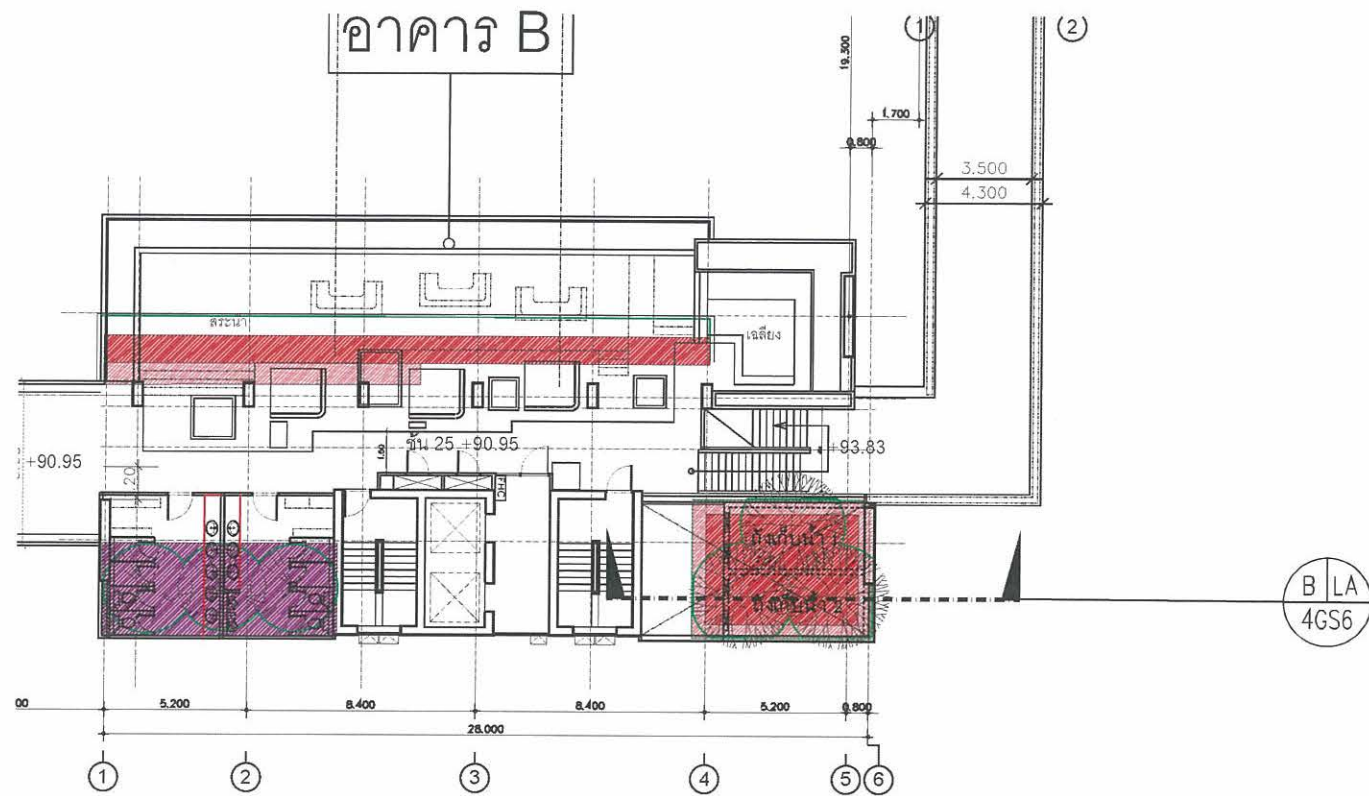


ชั้นวางคม 2561 ลงชื่อ



กรรมการผู้มีอำนาจของบริษัท พรวิเวล เดเวลอปเม้นท์ จำกัด



ชั้นวางคม 2561 ลงชื่อ

 

ผู้อำนวยการด้านสิ่ง แวดล้อมบริษัท รักดีฮามจู จำกัด




ผังแสดงแนวตัดพื้นที่สีเขียวอาคาร B ชั้นดาดฟ้า
 มาตรฐาน
 A3 = NTS

ดินเปิดฝัง สูง 4.00-5.00m.

พุดซ้อน


ซุ่มกระต่ายเขียว

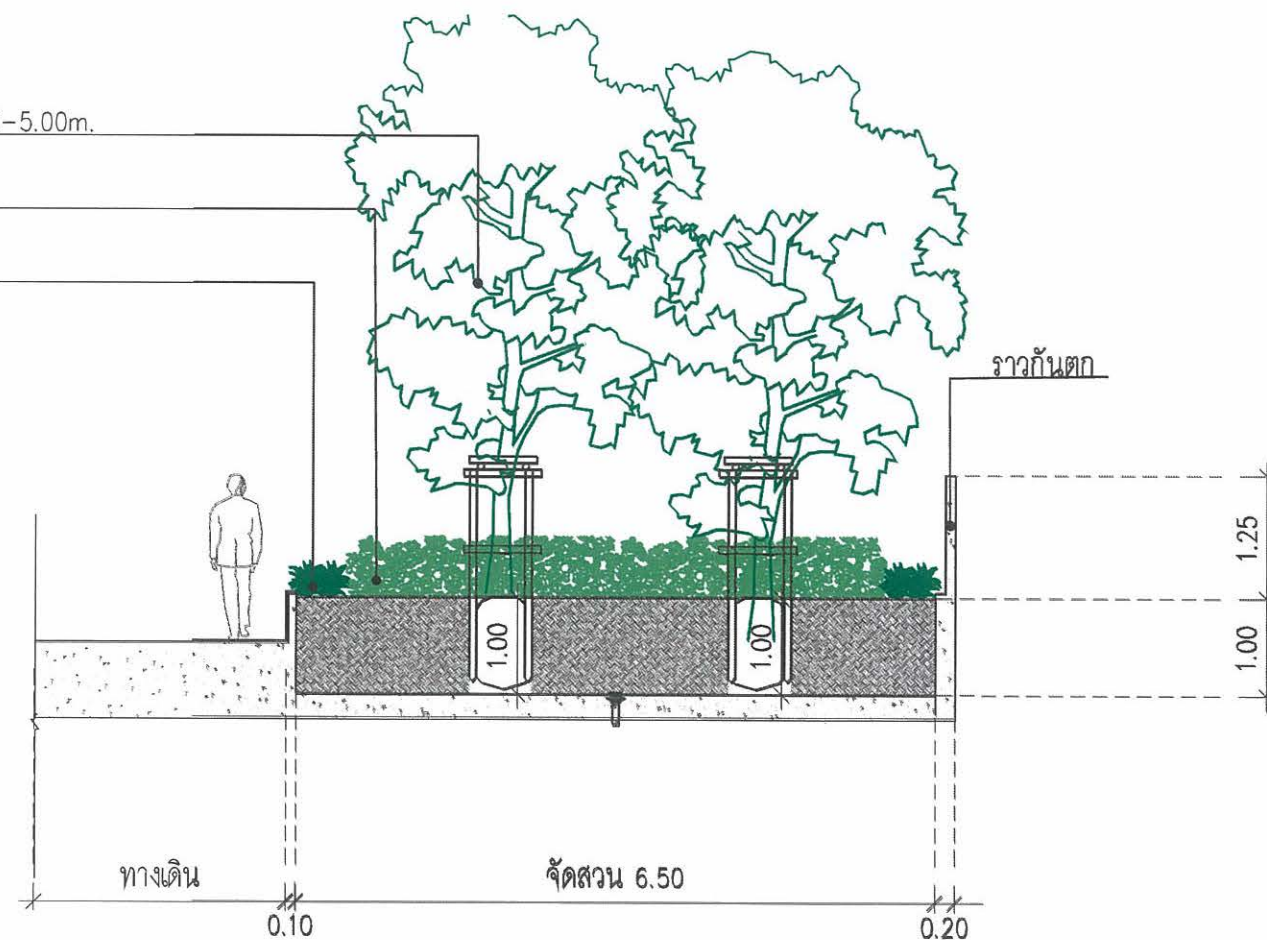

B รูปตัดพื้นที่ภูมิทัศน์อาคาร B ชั้นดาดฟ้า ตำแหน่งที่ 1
 มาตรฐาน
 A3 = 1:75

รูปที่ ผ.3-17 รูปตัดพื้นที่สีเขียวชั้นดาดฟ้าอาคาร B

อาคาร C

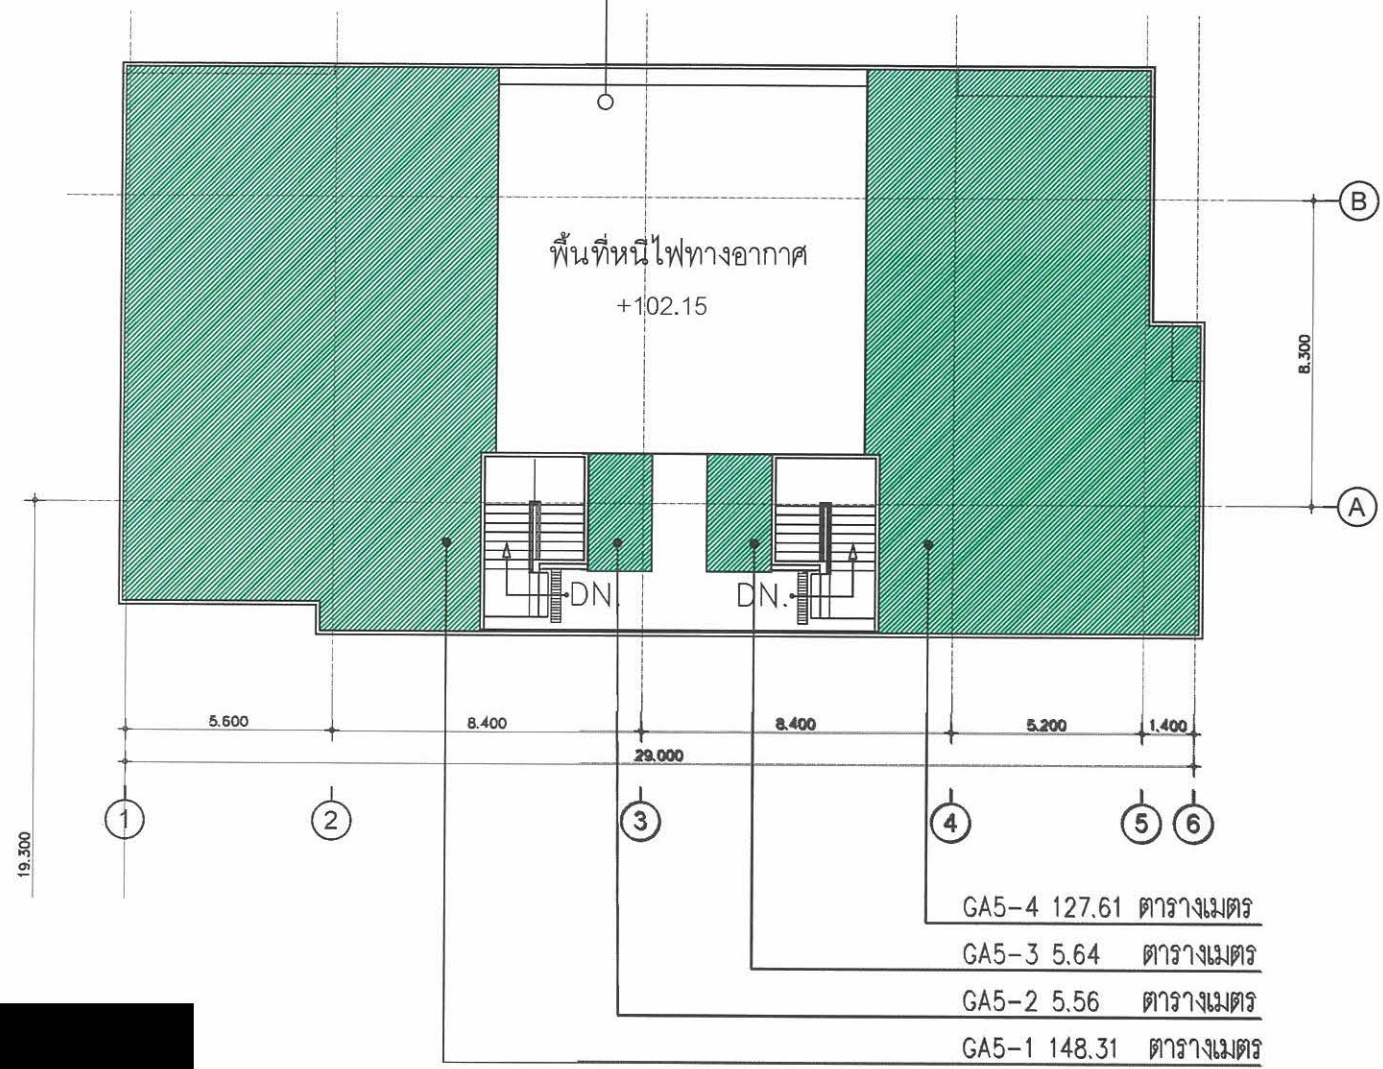

PRIVILEGE DEVELOPMENT CO.,LTD.

ธันวาคม 2561 ลงชื่อ



กรรมการผู้มีอำนาจของบริษัท พรวิเวลเจ ดีเวลลอปเม้นท์ จำกัด




ธันวาคม 2561 ลงชื่อ



ผู้อำนวยการด้านสิ่งแวดล้อมบริษัท รักดีหามजू จำกัด

ตารางแสดงจำนวนพื้นที่สีเขียวอาคาร C ชั้นดาดฟ้า		
สัญลักษณ์	พื้นที่	พื้นที่สีเขียว (ตร.ม.)
	GA5-1	148.31
	GA5-2	5.56
	GA5-3	5.64
	GA5-4	127.61
	รวม	287.12

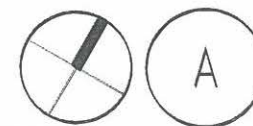

ผังแสดงพื้นที่สีเขียวอาคาร C ชั้นดาดฟ้า


มาตราส่วน

A3 = 1:200

รูปที่ ผ.3-18 ผังแสดงขนาดพื้นที่สีเขียวบริเวณชั้นดาดฟ้าอาคาร C




ชั้นวางคม 2561 ลงชื่อ

 

PRIVILEGE DEVELOPMENT CO.,LTD.


กรรมการผู้มีอำนาจของบริษัท พรวิเวลเจ ดีเวลลอปเม้นท์ จำกัด

ชั้นวางคม 2561 ลงชื่อ

 


ผู้อำนวยการด้านสิ่งแวดล้อมบริษัท รักดีหามजू จำกัด

อาคาร C

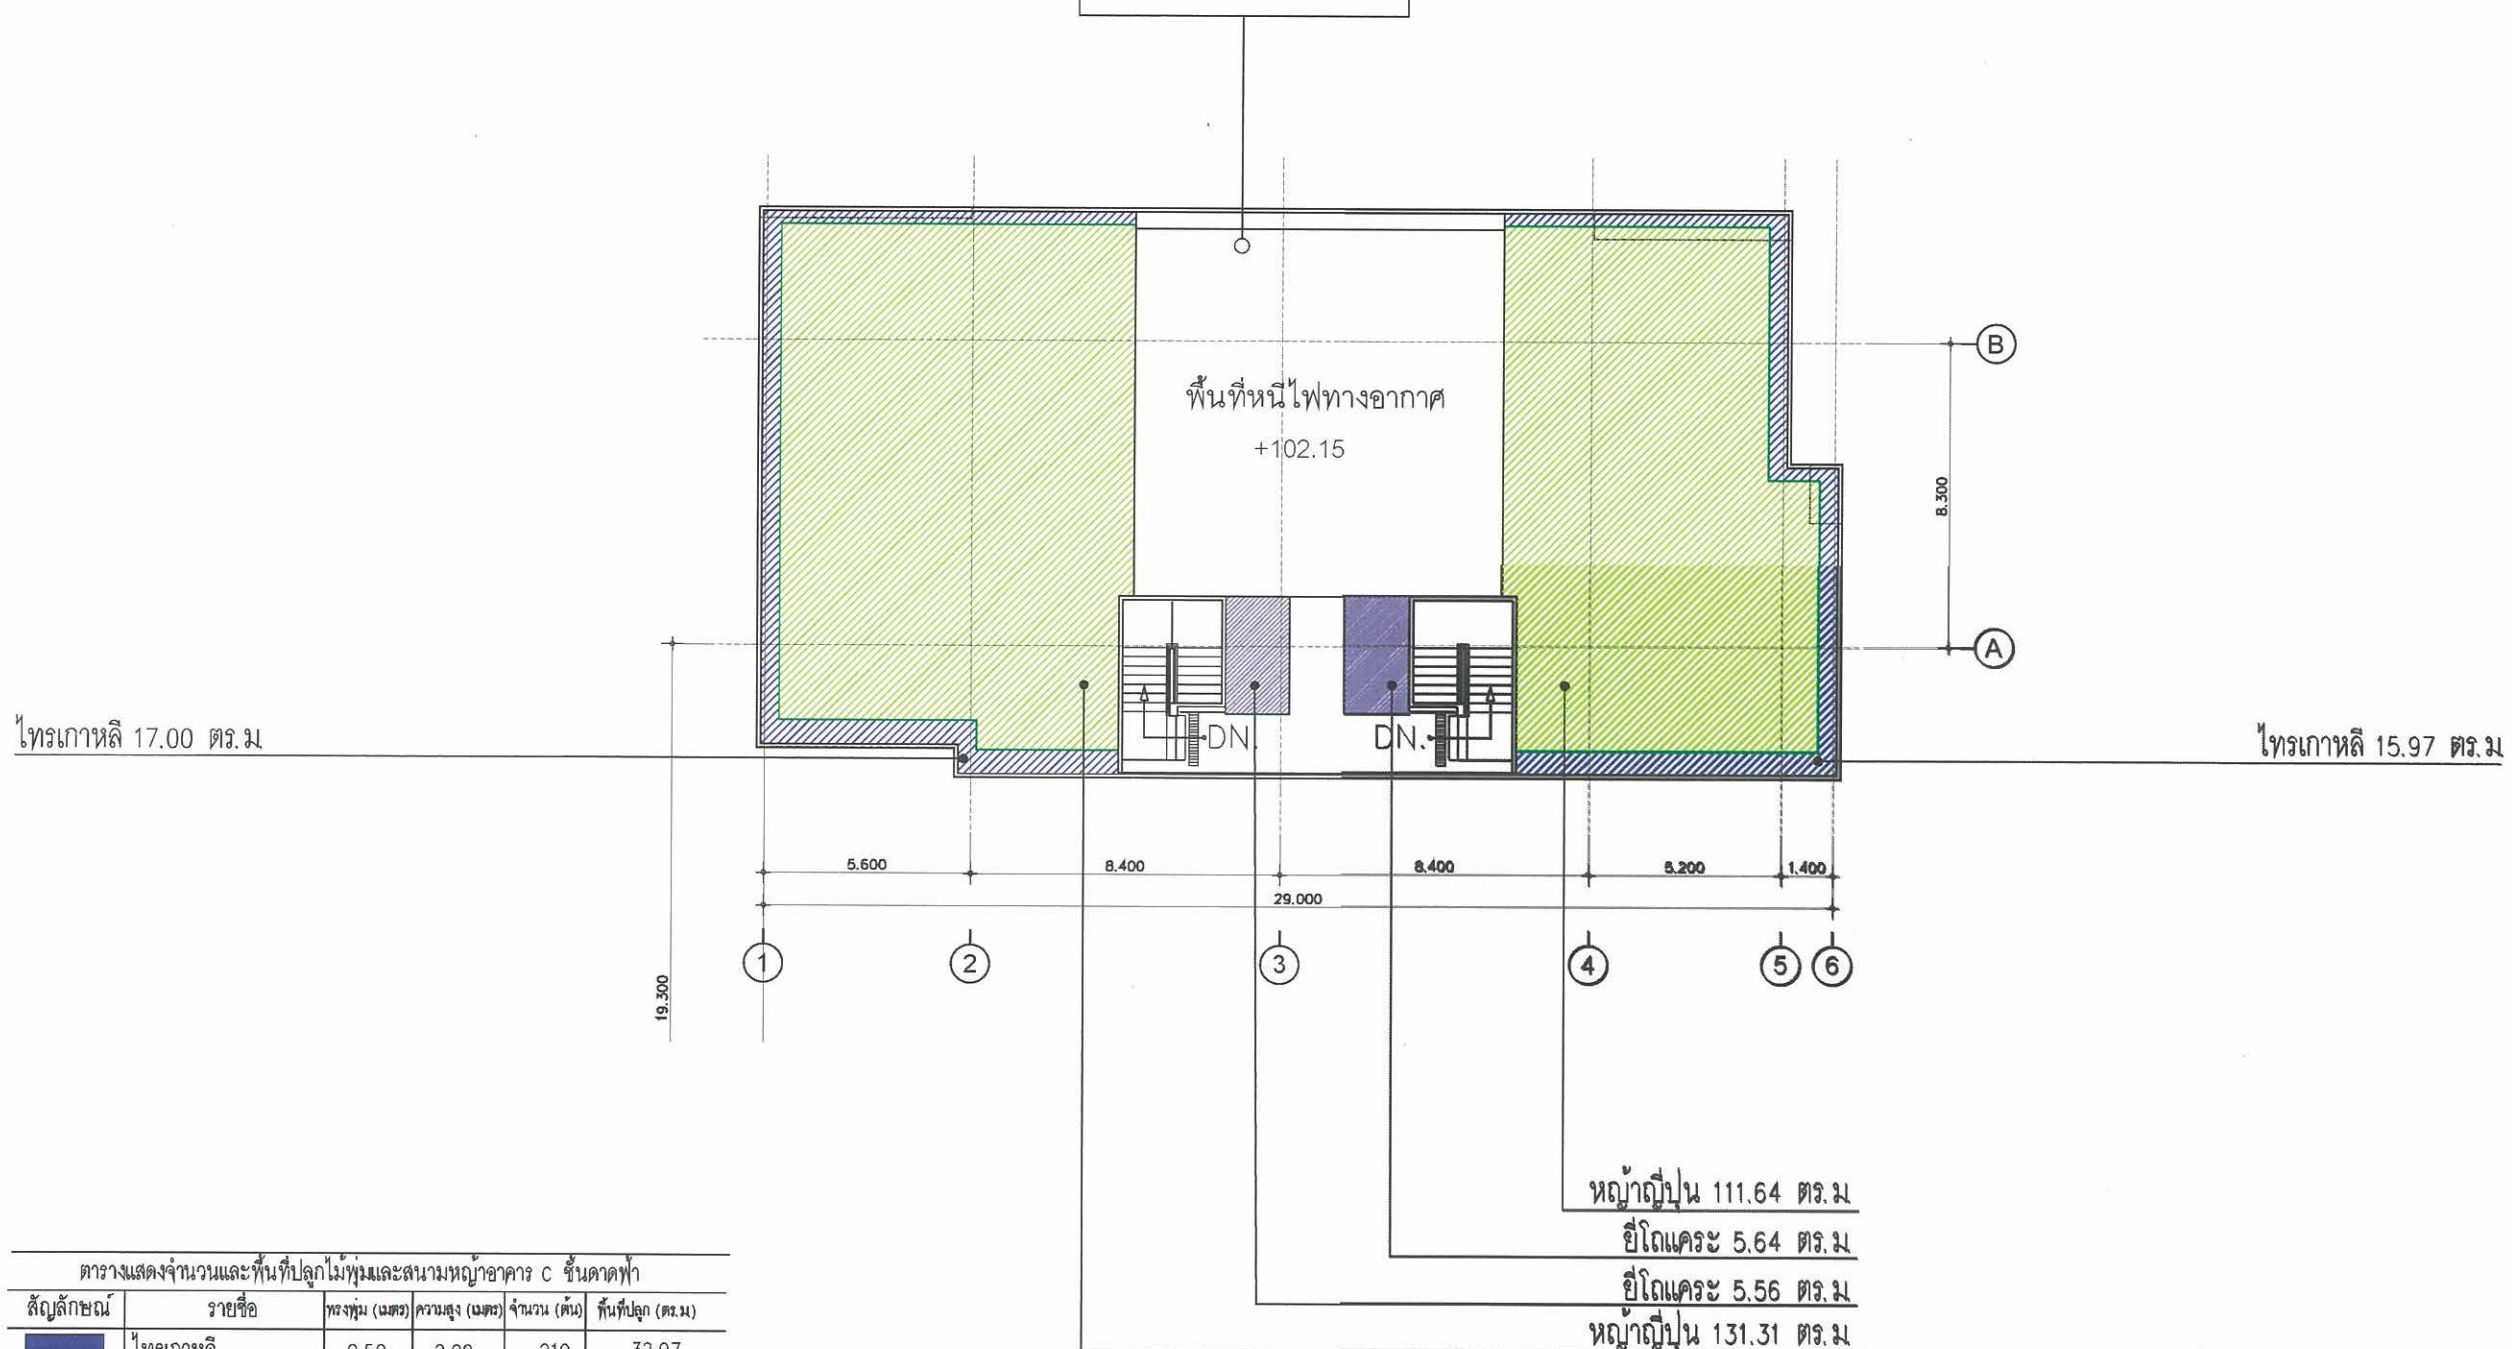


ตารางแสดงจำนวนและพื้นที่ปลูกไม้พุ่มและสนามหญ้าอาคาร C ชั้นดาดฟ้า					
สัญลักษณ์	รายชื่อ	ทรงพุ่ม (เมตร)	ความสูง (เมตร)	จำนวน (ต้น)	พื้นที่ปลูก (ตร.ม.)
	ไทรเกาหลี	0.50	2.00	210	32.97
	ยี่โถแคระ	0.30	0.30	280	11.20
	หญ้าญี่ปุ่น	-	-	-	242.95
	รวม			490	287.12

พื้นที่ที่ปลูกไม้พุ่มและสนามหญ้าอาคาร C ชั้นดาดฟ้า ทั้งหมด 287.12 ตารางเมตร

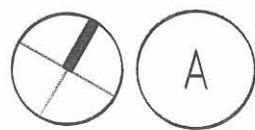

ผังแสดงไม้พุ่มคลุมดินอาคาร C ชั้นดาดฟ้า
มาตราส่วน A3 = 1:200


รูปที่ ผ.3-19 ผังแสดงการปลูกไม้พุ่มไม้คลุมดินบริเวณชั้นดาดฟ้าอาคาร C

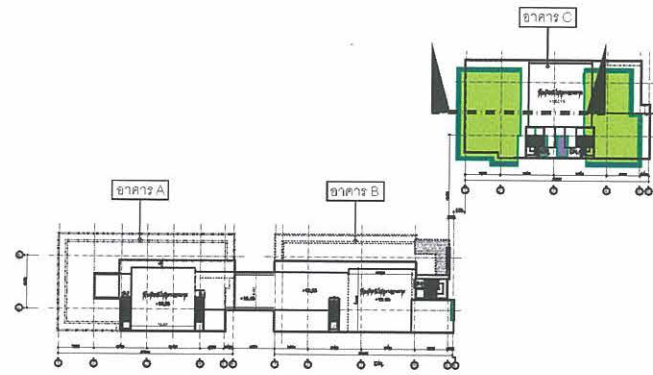

B LA
4GS7

ชั้นวางค 2561 ลงชื่อ

กรรมการผู้มีอำนาจของบริษัท พรวิเลจ ดีเวลอปเม้นท์ จำกัด

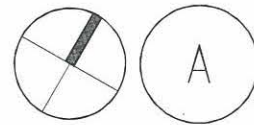

ผังแสดงแนวตัดพื้นที่สีเขียวอาคาร C ชั้นดาดฟ้า
มาตราส่วน A3 = NTS

ราวกันตก



โถงเกาหลี สูง 2.00m.

หญ้าญี่ปุ่น




ชั้นวางค 2561 ลงชื่อ

ผู้อำนวยการด้านสิ่งแวดล้อมบริษัท รักดีหามजू จำกัด

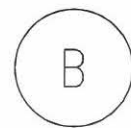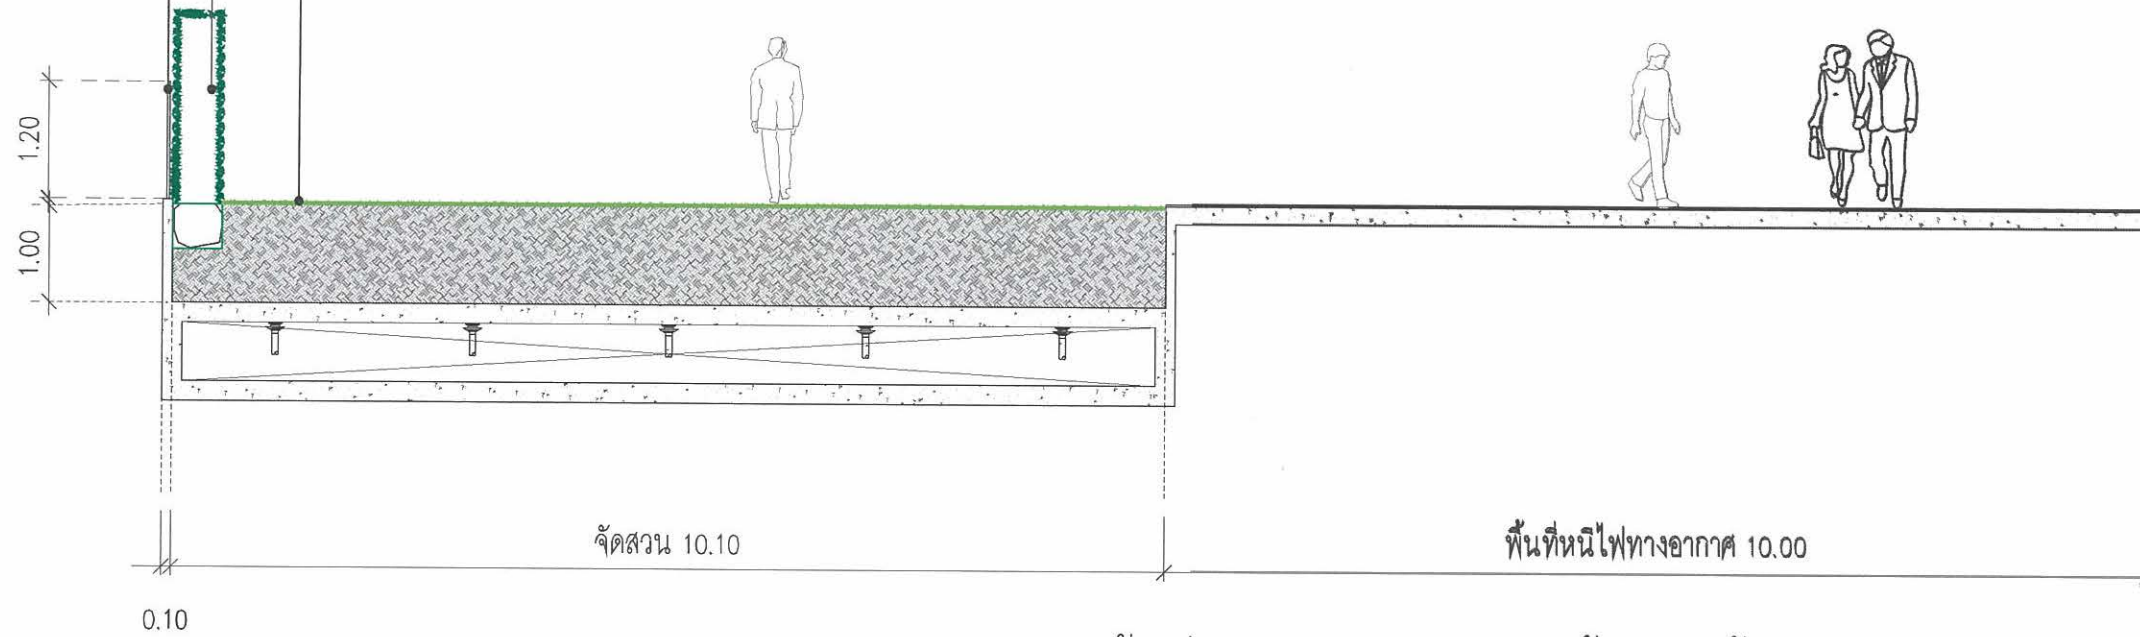

รูปตัดพื้นที่ภูมิทัศน์อาคาร C ชั้นดาดฟ้า
มาตราส่วน A3 = 1:75

รูปที่ ผ.3-20 รูปตัดพื้นที่สีเขียวชั้นดาดฟ้าอาคาร C

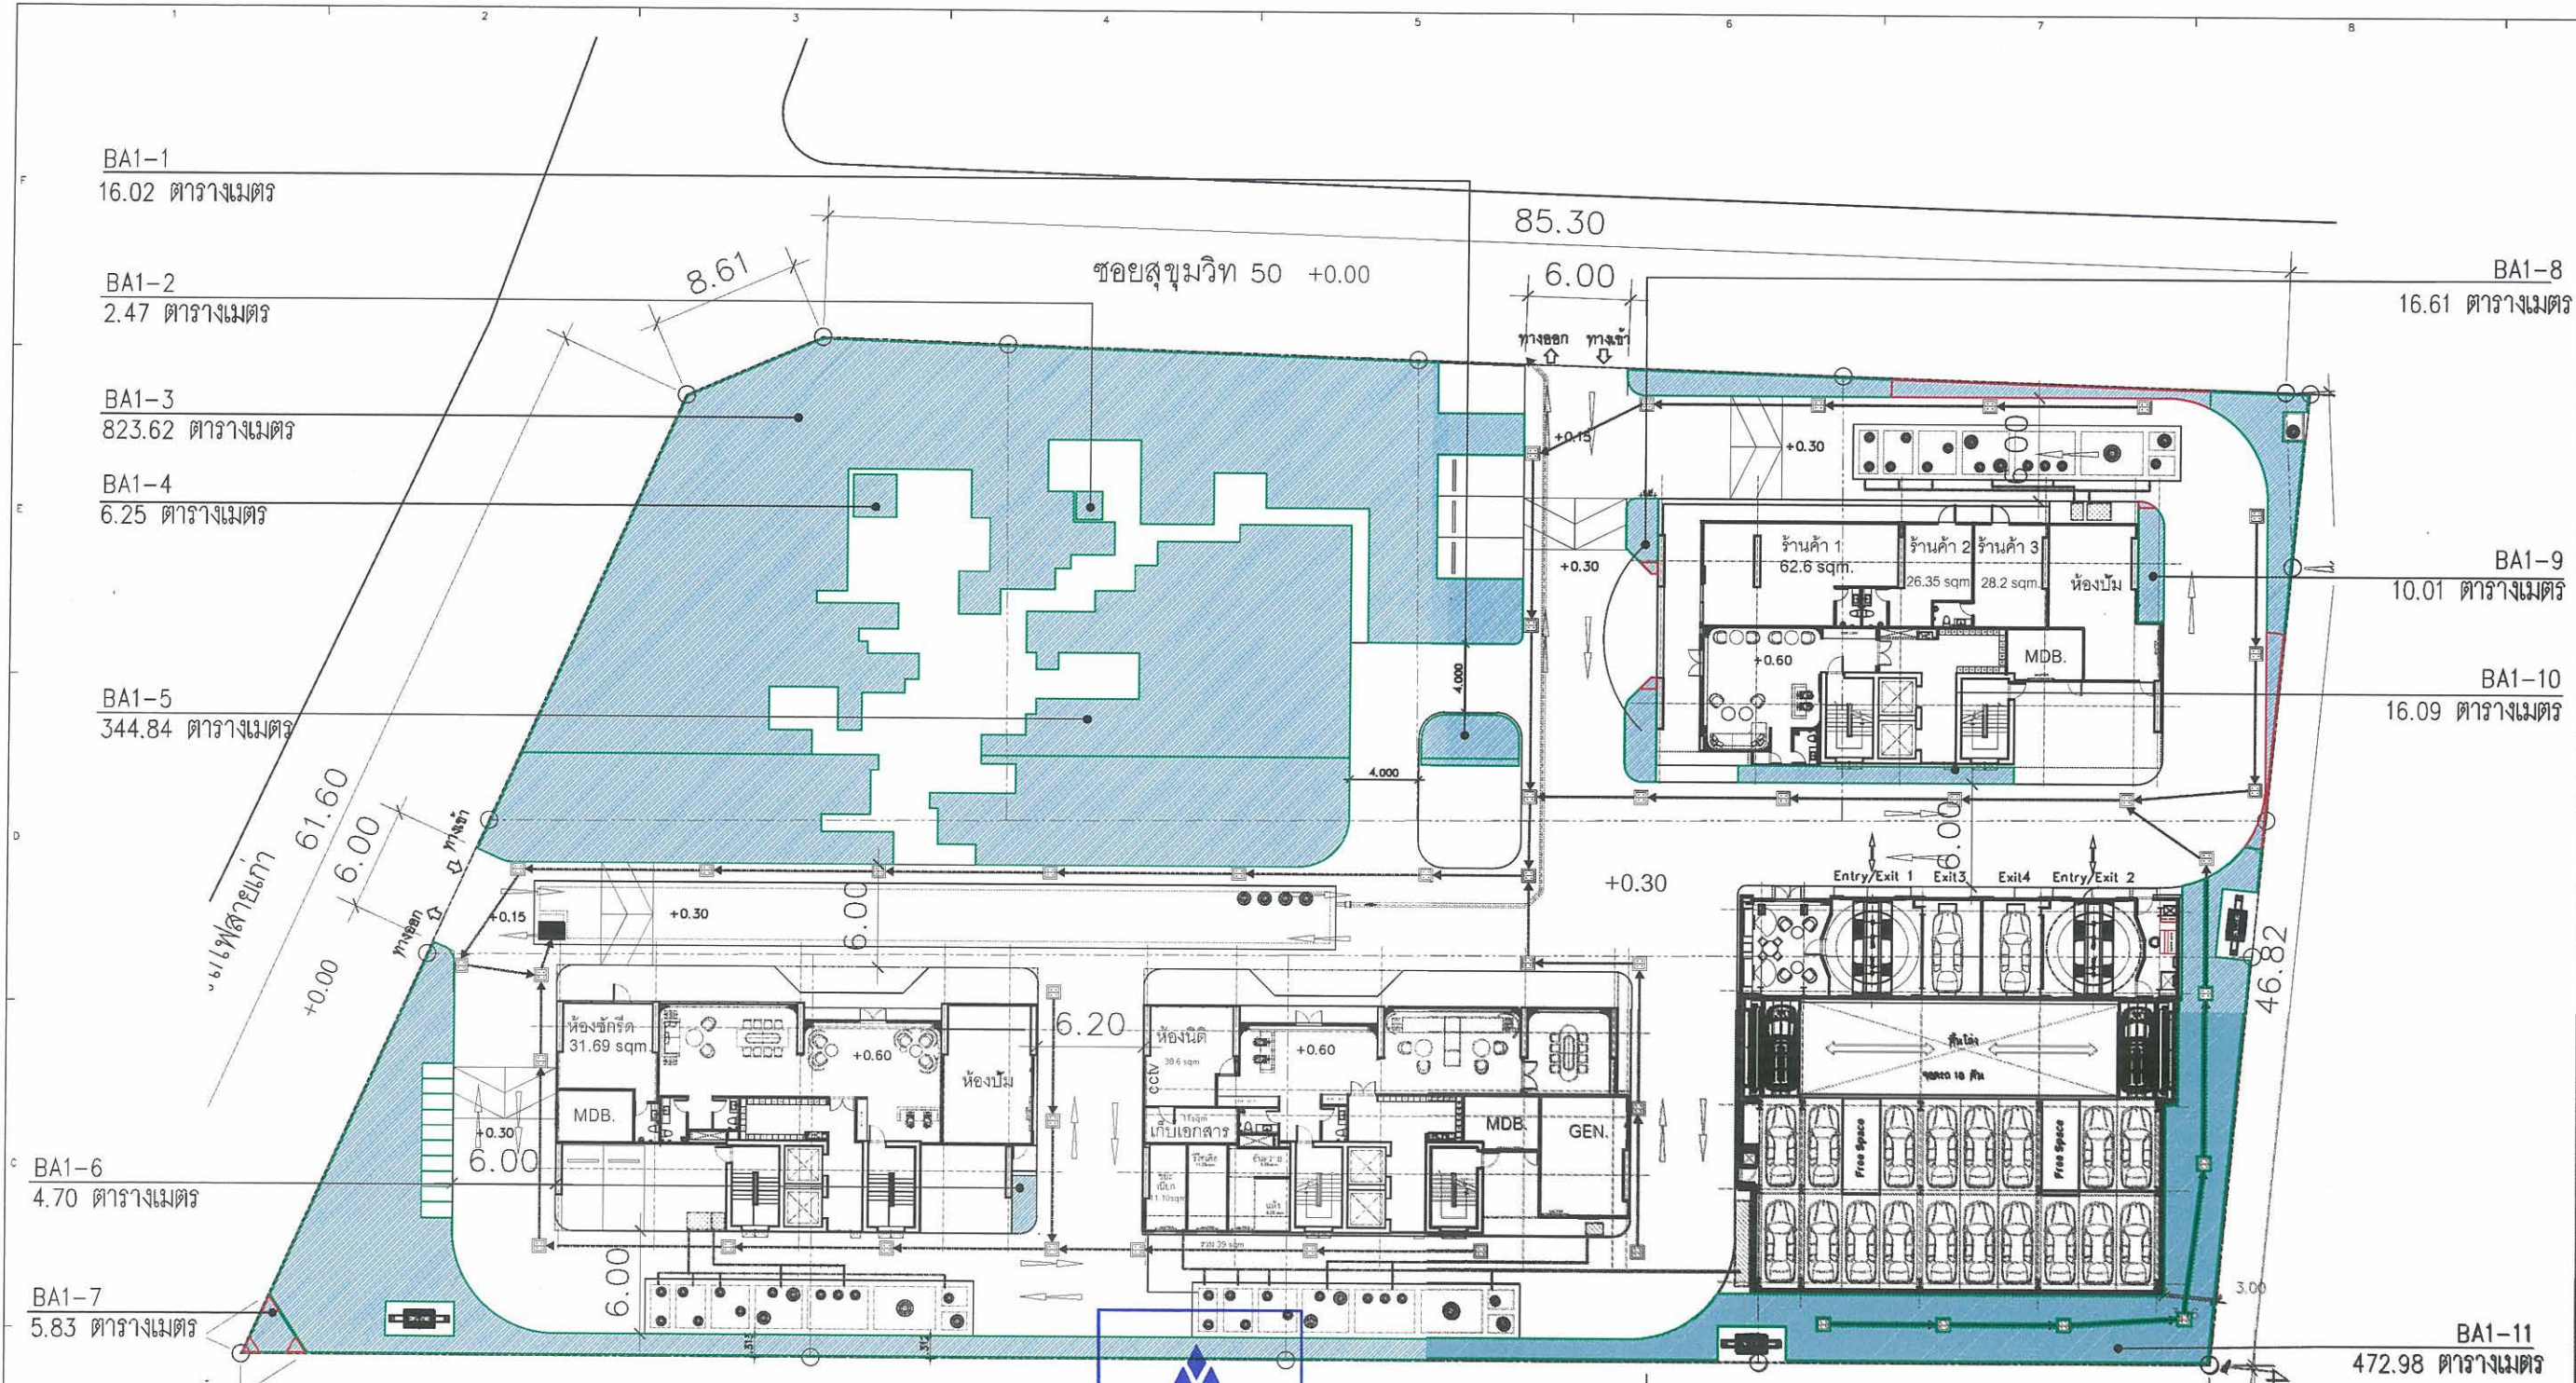

ตารางแสดงจำนวนพื้นที่ที่ขีมน้ำ ชั้นล่าง

สัญลักษณ์	พื้นที่	พื้นที่สีเขียว (ตร.ม)
■	BA1-1	16.02
■	BA1-2	2.47
■	BA1-3	823.62
■	BA1-4	6.25
■	BA1-5	344.84
■	BA1-6	4.70
■	BA1-7	5.83


ตารางแสดงจำนวนพื้นที่ที่ขีมน้ำ ชั้นล่าง

สัญลักษณ์	พื้นที่	พื้นที่สีเขียว (ตร.ม)
■	BA1-8	16.61
■	BA1-9	10.01
■	BA1-10	16.09
■	BA1-11	472.98
■	รวม	1,719.42

PRIVILEGE DEVELOPMENT
PRIVILEGE DEVELOPMENT CO., LTD.

ชั้ววาคม 2561 ลงชื่อ ...
กรรมการผู้มีอำนาจของบริษัท พรวิวลเจง ดีเวลลอปเม้นท์ จำกัด

Rak Dee Harm Jua Co., Ltd
ชั้ววาคม 2561 ลงชื่อ ...
ผู้ชำนาญการด้านสิ่งแวดล้อมบริษัท รักดีฮามจัว จำกัด

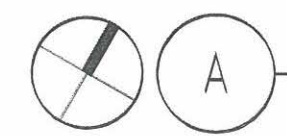

ผังแสดงพื้นที่ขีมน้ำ ชั้นล่าง
มาตราสวน A3 = 1:400

รูปที่ ผ.3-21 ผังแสดงพื้นที่น้ำขีมน้ำผ่านของโครงการ