


1 BEDROOM T-1
(AREA 100.07 M²)

غرفة نوم واحدة T-1
(المساحة 100.07 م²)

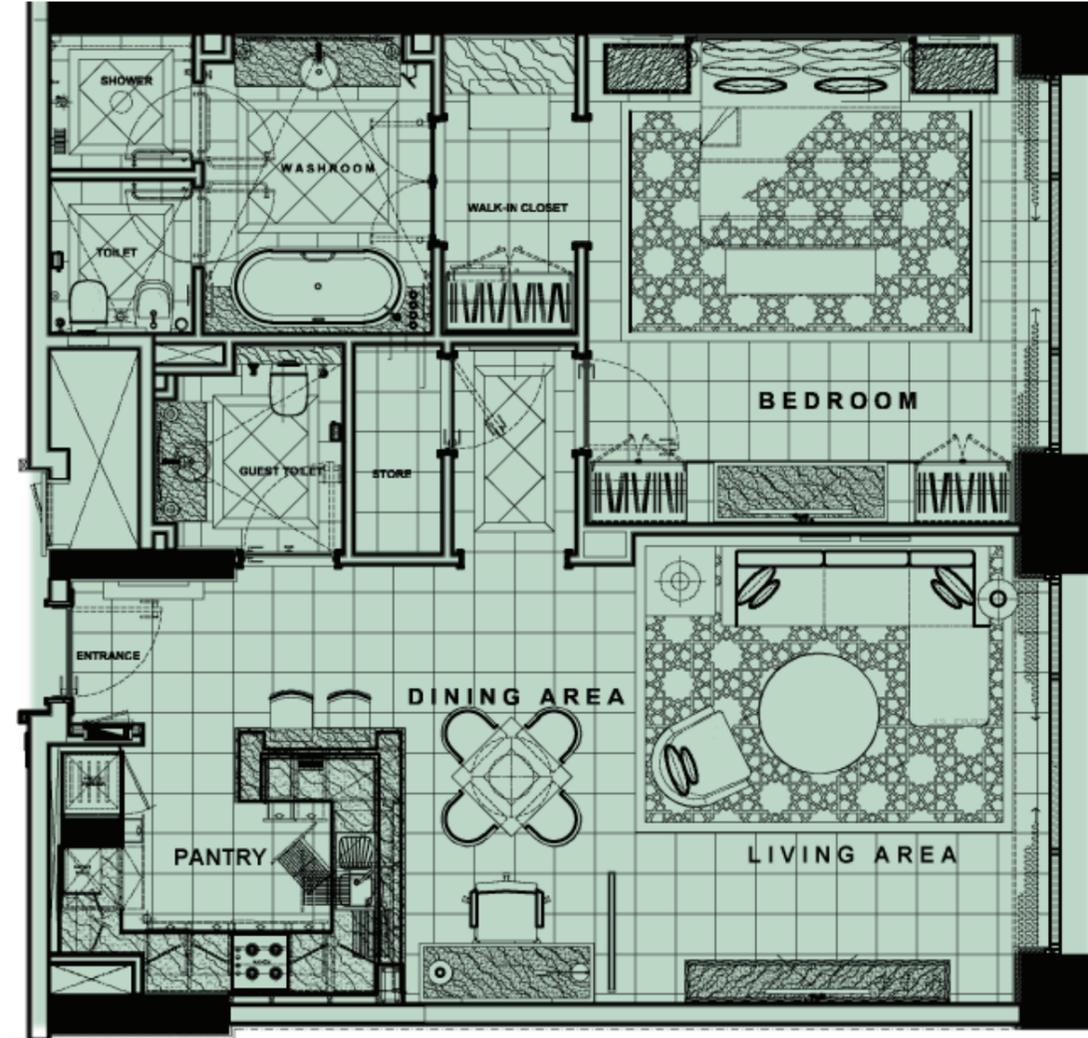

Reasonable care has been taken in the preparation of this brochure. All drawings are correct at the time of printing, however, visual representations are not to scale. The developer reserves the right to make revisions to the information in this brochure without notice.

تم إعداد هذا الكتيب بعناية جميع الرسومات صحيحة في وقت الطبع، إلا أن الصور ليست بالأحجام الطبيعية، للمطور الأحقية في تعديل المعلومات المتوفرة في هذا الكتيب بدون إشعار مسبق.

Unit and Level Floor Plans

For assistance in choosing or purchasing your home, please contact us:

Telephone : 00971 02 4189 099

Email : fmr@nicuae.ae

Website : fairmontmarinaresidences.com

خرائط الوحدات والطوابق

للمساعدة في اختيار وشراء بيتك، فضلاً استصل بنا:


هاتف: 00971 02 4189 099

البريد الإلكتروني: fmr@nicuae.ae

الموقع الإلكتروني: fairmontmarinaresidences.com

2 BEDROOM T-1
(AREA 150.94 M²)

غرفتين للنوم T-1
(المساحة 150.94 م²)

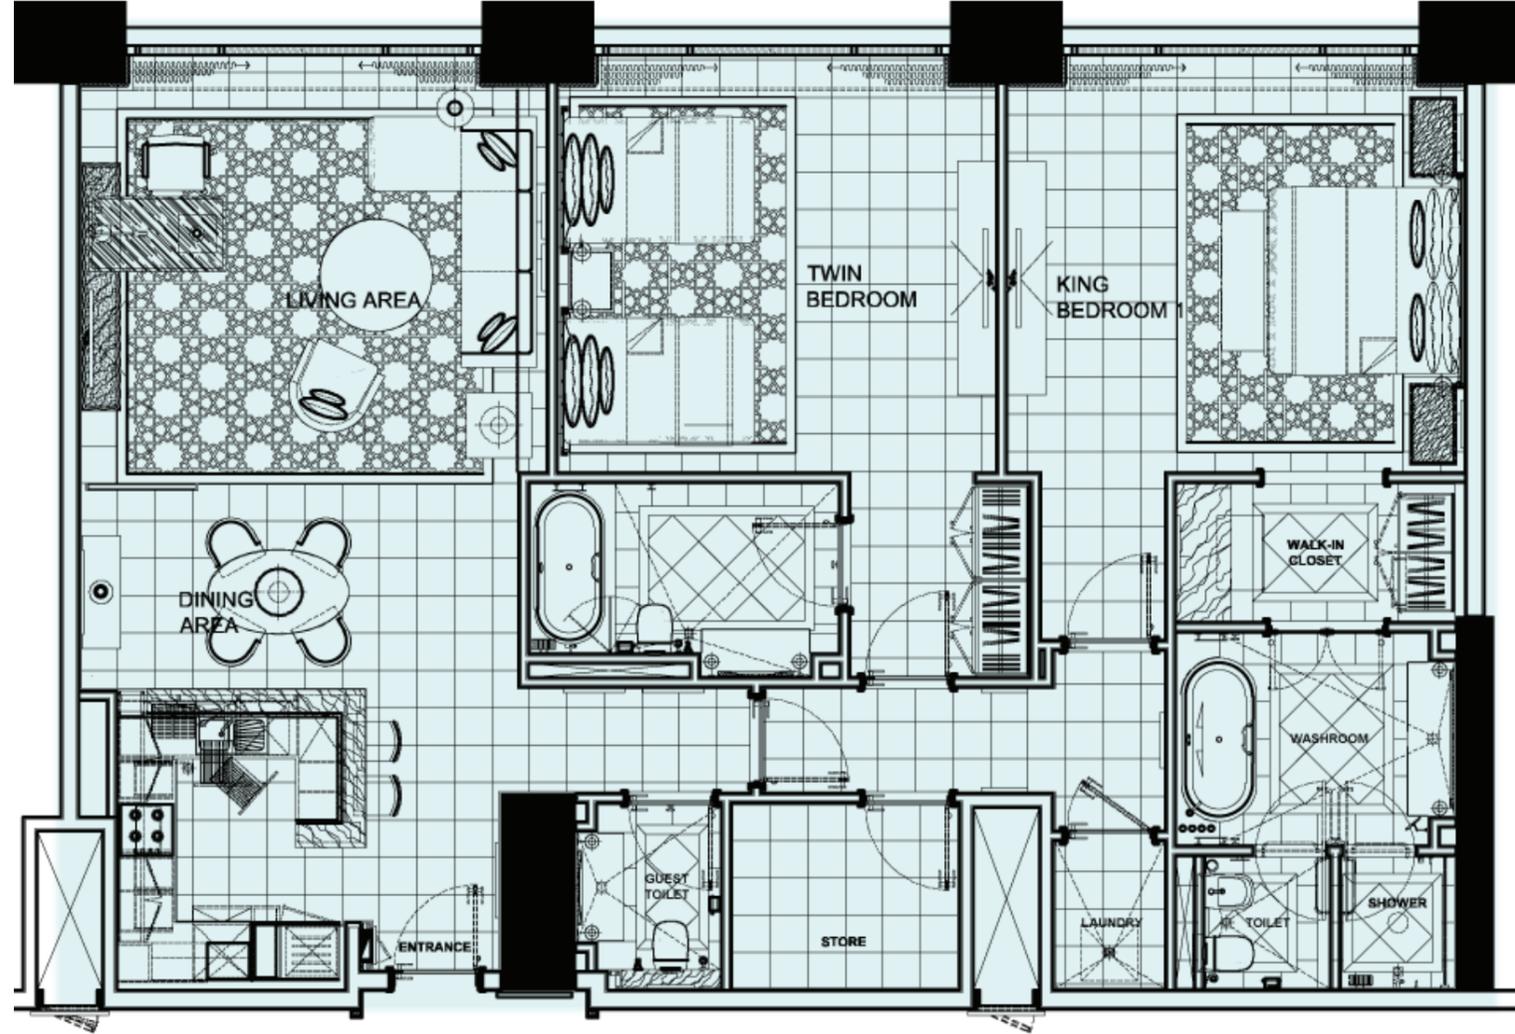

Reasonable care has been taken in the preparation of this brochure. All drawings are correct at the time of printing, however, visual representations are not to scale. The developer reserves the right to make revisions to the information in this brochure without notice.

تم إعداد هذا الكتيب بعناية جميع الرسومات صحيحة في وقت الطبع، إلا أن الصور ليست بالأحجام الطبيعية، للمطور الإحتمالية في تعديل المعلومات المتوفرة في هذا الكتيب بدون إشعار مسبق.

Unit and Level Floor Plans

For assistance in choosing or purchasing your home, please contact us:

Telephone : 00971 02 4189 099

Email : fmr@nicuae.ae

Website : fairmontmarinaresidences.com

خرائط الوحدات والطوابق

للمساعدة في اختيار وشراء بيتك، فضلاً استصل بنا:


هاتف: 00971 02 4189 099

البريد الإلكتروني: fmr@nicuae.ae

الموقع الإلكتروني: fairmontmarinaresidences.com

2 BEDROOM T- 2
(AREA 156.84 M²)

غرفتين للنوم T-2
(المساحة 156,84 م²)

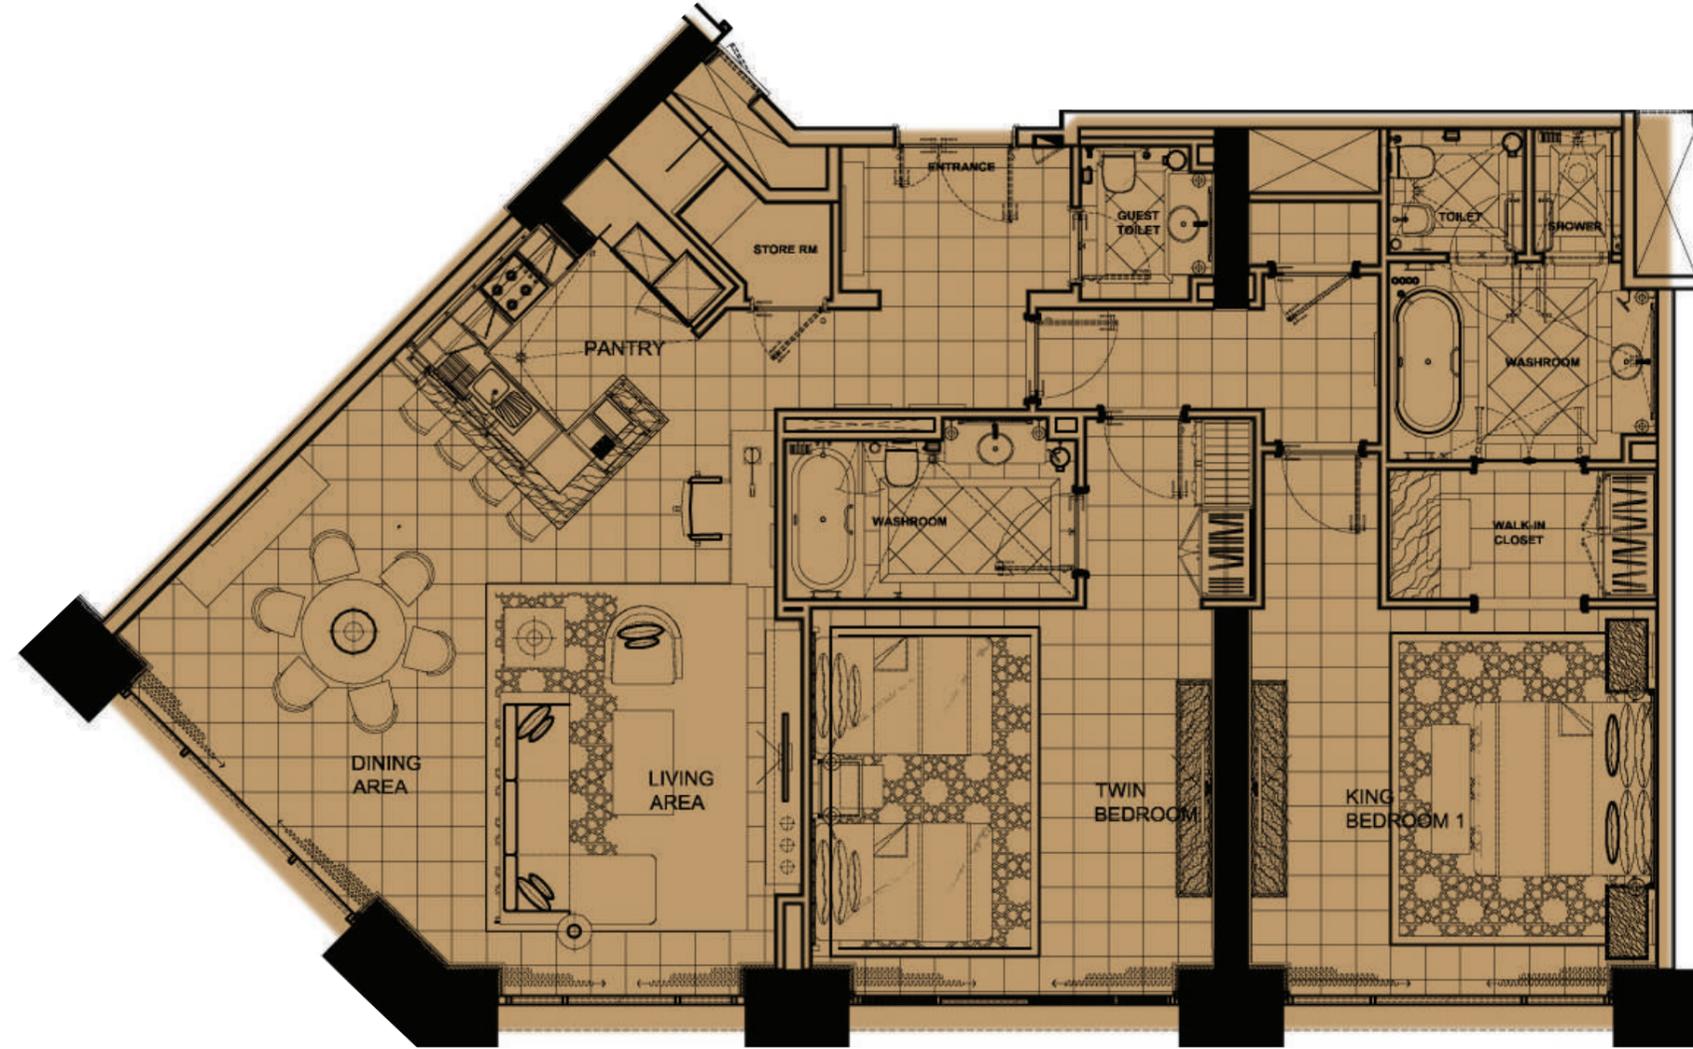

Reasonable care has been taken in the preparation of this brochure. All drawings are correct at the time of printing, however, visual representations are not to scale. The developer reserves the right to make revisions to the information in this brochure without notice.

تم إعداد هذا الكتيب بعناية جميع الرسومات صحيحة في وقت الطبع، إلا أن الصور ليست بالأحجام الطبيعية، للمطور الاحتفية في تعديل المعلومات المتوفرة في هذا الكتيب بدون إشعار مسبق.

Unit and Level Floor Plans

For assistance in choosing or purchasing your home, please contact us:

Telephone : 00971 02 4189 099

Email : fmr@nicuae.ae

Website : fairmontmarinaresidences.com

خرائط الوحدات والطوابق

للمساعدة في اختيار وشراء بيتك، فضلاً اتصل بنا:

هاتف: 00971 02 4189 099

البريد الإلكتروني: fmr@nicuae.ae

الموقع الإلكتروني: fairmontmarinaresidences.com

2 BEDROOM T- 3
(AREA 186.49 M²)

غرفتين للنوم T-3
(المساحة 186,49 م²)



Reasonable care has been taken in the preparation of this brochure. All drawings are correct at the time of printing, however, visual representations are not to scale. The developer reserves the right to make revisions to the information in this brochure without notice.

تم إعداد هذا الكتيب بعناية جميع الرسومات صحيحة في وقت الطبع، إلا أن الصور ليست بالأحجام الطبيعية، للمطور الاحقية في تعديل المعلومات المتوفرة في هذا الكتيب بدون إشعار مسبق.

Unit and Level Floor Plans

For assistance in choosing or purchasing your home, please contact us:

Telephone : 00971 02 4189 099

Email : fmr@nicuae.ae

Website : fairmontmarinaresidences.com

خرائط الوحدات والطوابق

للمساعدة في اختيار وشراء بيتك، فضلاً استصل بنا:


هاتف: 00971 02 4189 099

البريد الإلكتروني: fmr@nicuae.ae

الموقع الإلكتروني: fairmontmarinaresidences.com

3 BEDROOM T- 1
(AREA 251.848 M²)

ثلاث غرف للنوم T-1
(المساحة ٢٥١,٨٤٨ م^٢)

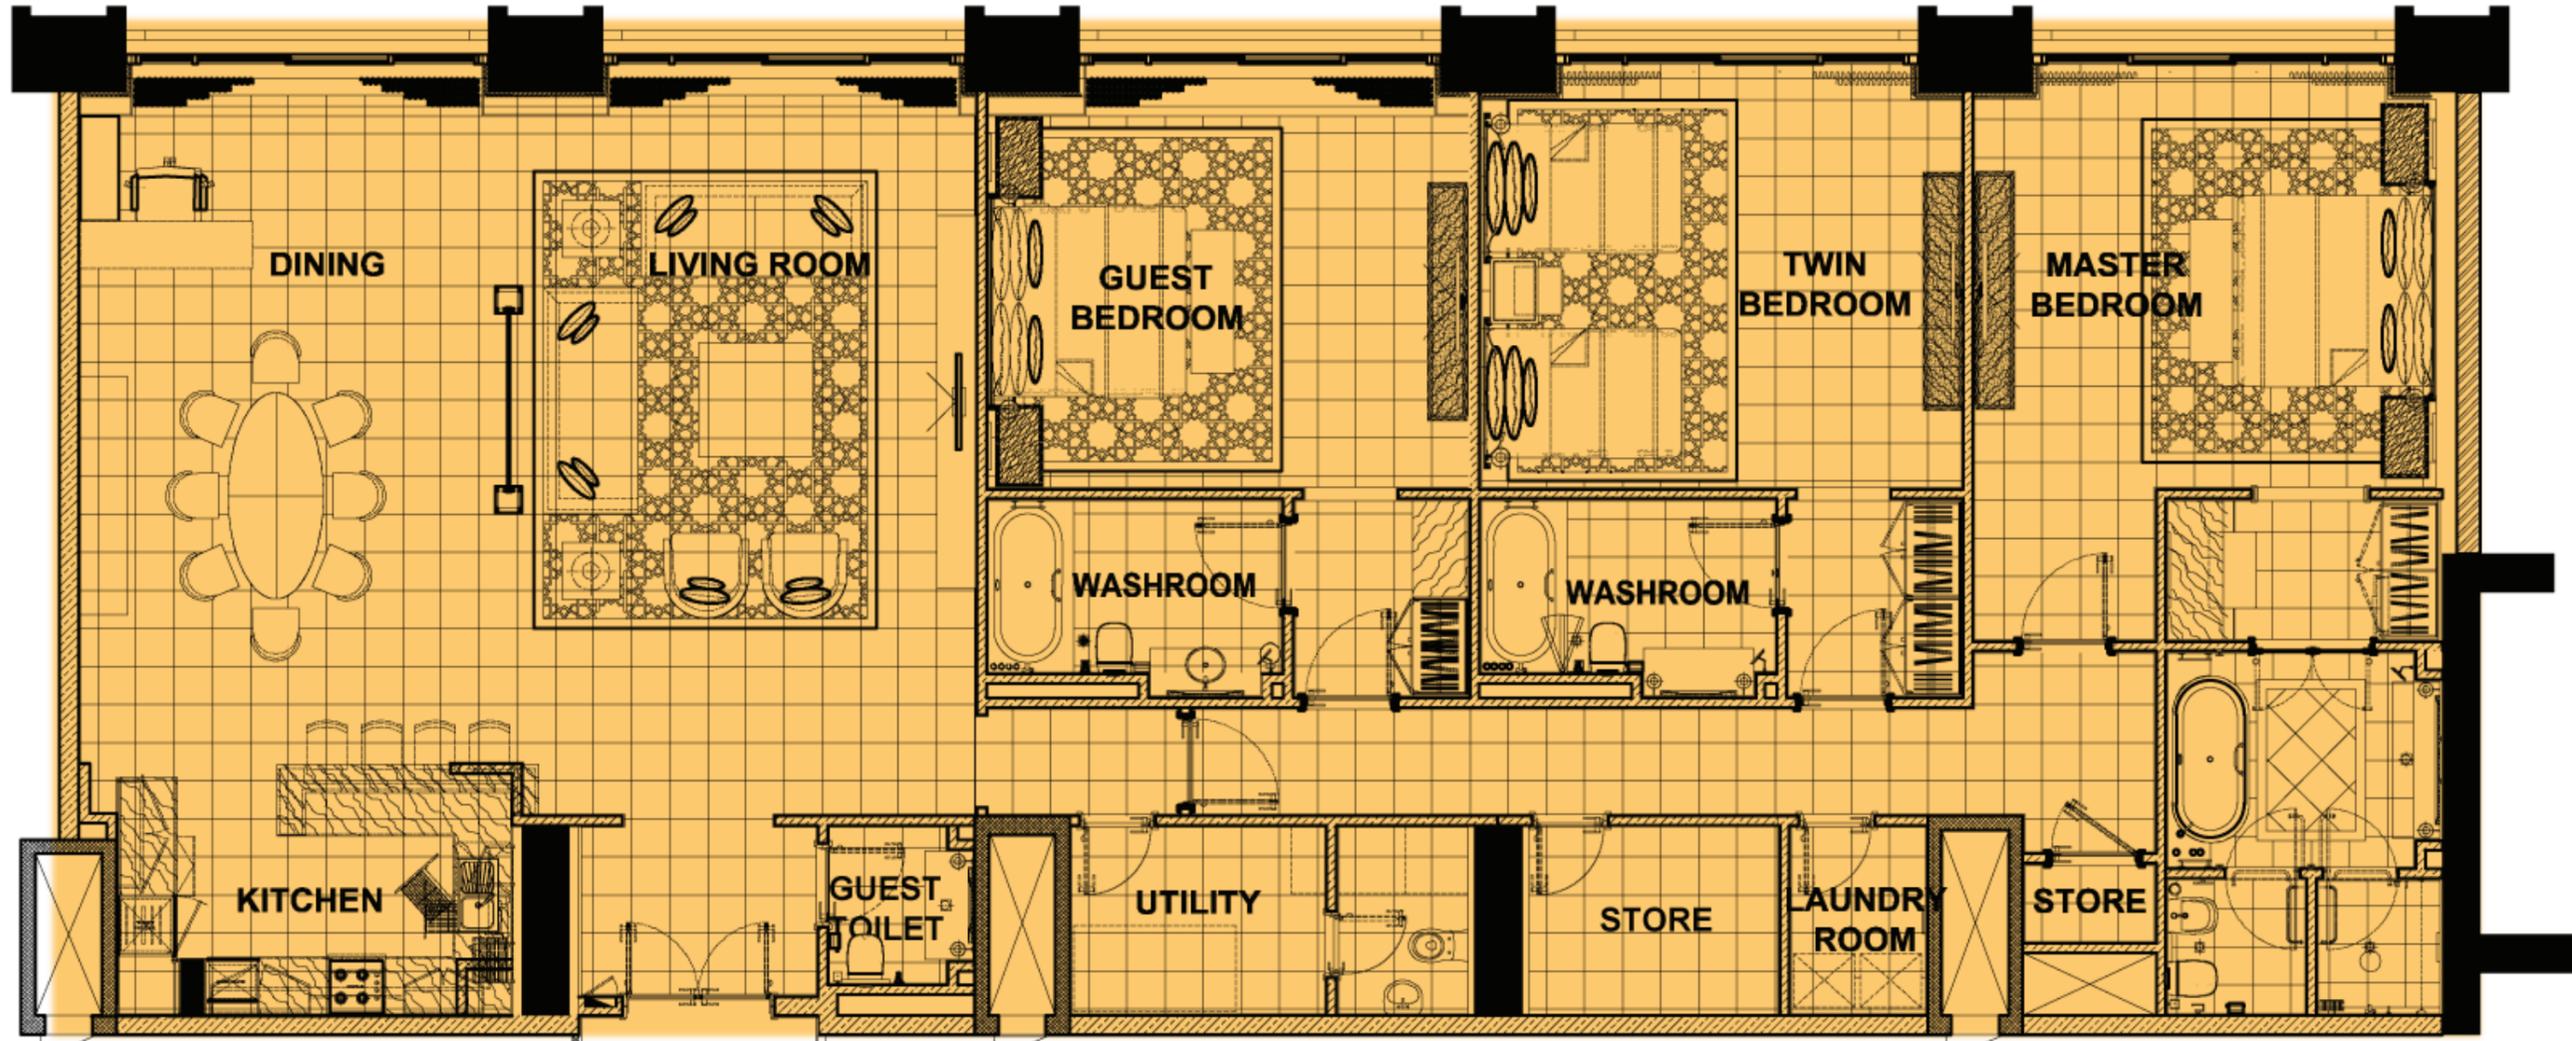

Reasonable care has been taken in the preparation of this brochure. All drawings are correct at the time of printing, however, visual representations are not to scale. The developer reserves the right to make revisions to the information in this brochure without notice.

تم إعداد هذا الكتيب بعناية بجميع الرسومات صحيحة في وقت الطبع، إلا أن الصور ليست بالأحجام الطبيعية، للمطور الأهمية في تعديل المعلومات المتوفرة في هذا الكتيب بدون إشعار مسبق.

Unit and Level Floor Plans

For assistance in choosing or purchasing your home, please contact us:

Telephone : 00971 02 4189 099

Email : fmr@nicuae.ae

Website : fairmontmarinaresidences.com

خرائط الوحدات والطوابق

للمساعدة في اختيار وشراء بيتك، فضلاً اتصل بنا:


هاتف: 00971 02 4189 099

البريد الإلكتروني: fmr@nicuae.ae

الموقع الإلكتروني: fairmontmarinaresidences.com

3 BEDROOM T- 2
(AREA 235.89 M²)

ثلاث غرف للنوم T-2
(المساحة 235.89 م²)

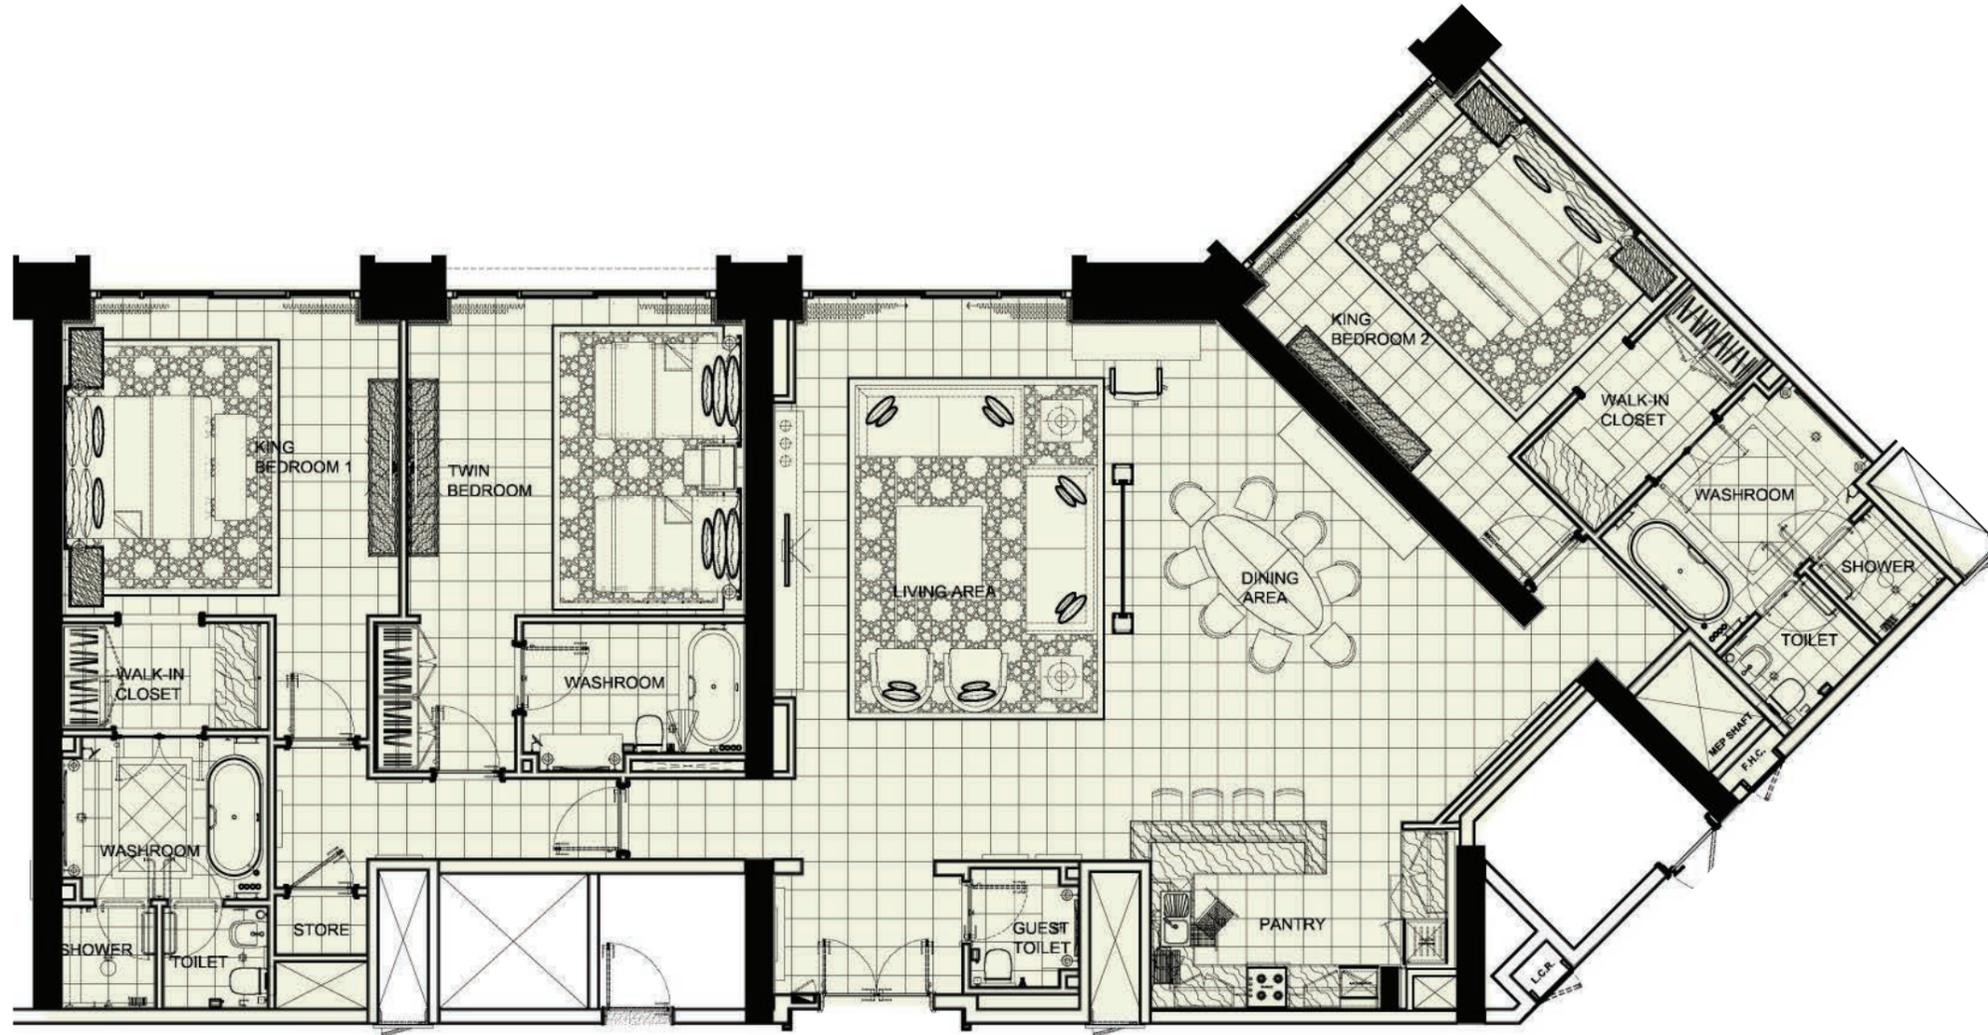

Reasonable care has been taken in the preparation of this brochure. All drawings are correct at the time of printing, however, visual representations are not to scale. The developer reserves the right to make revisions to the information in this brochure without notice.

تم إعداد هذا الكتيب بعناية جميع الرسومات صحيحة في وقت الطبع، إلا أن الصور ليست بالأحجام الطبيعية، للمطور الإحتمالية في تعديل المعلومات المتوفرة في هذا الكتيب بدون إشعار مسبق.

Unit and Level Floor Plans

For assistance in choosing or purchasing your home, please contact us:

Telephone : 00971 02 4189 099

Email : fmr@nicuae.ae

Website : fairmontmarinaresidences.com

خرائط الوحدات والطوابق

للمساعدة في اختيار وشراء بيتك، فضلاً استصل بنا:


هاتف: 00971 02 4189 099

البريد الإلكتروني: fmr@nicuae.ae

الموقع الإلكتروني: fairmontmarinaresidences.com

4 BEDROOM T-1
(AREA 300.68 M²)

أربع غرف نوم T-1
(المساحة ٦٨،٣٠٠ م^٢)

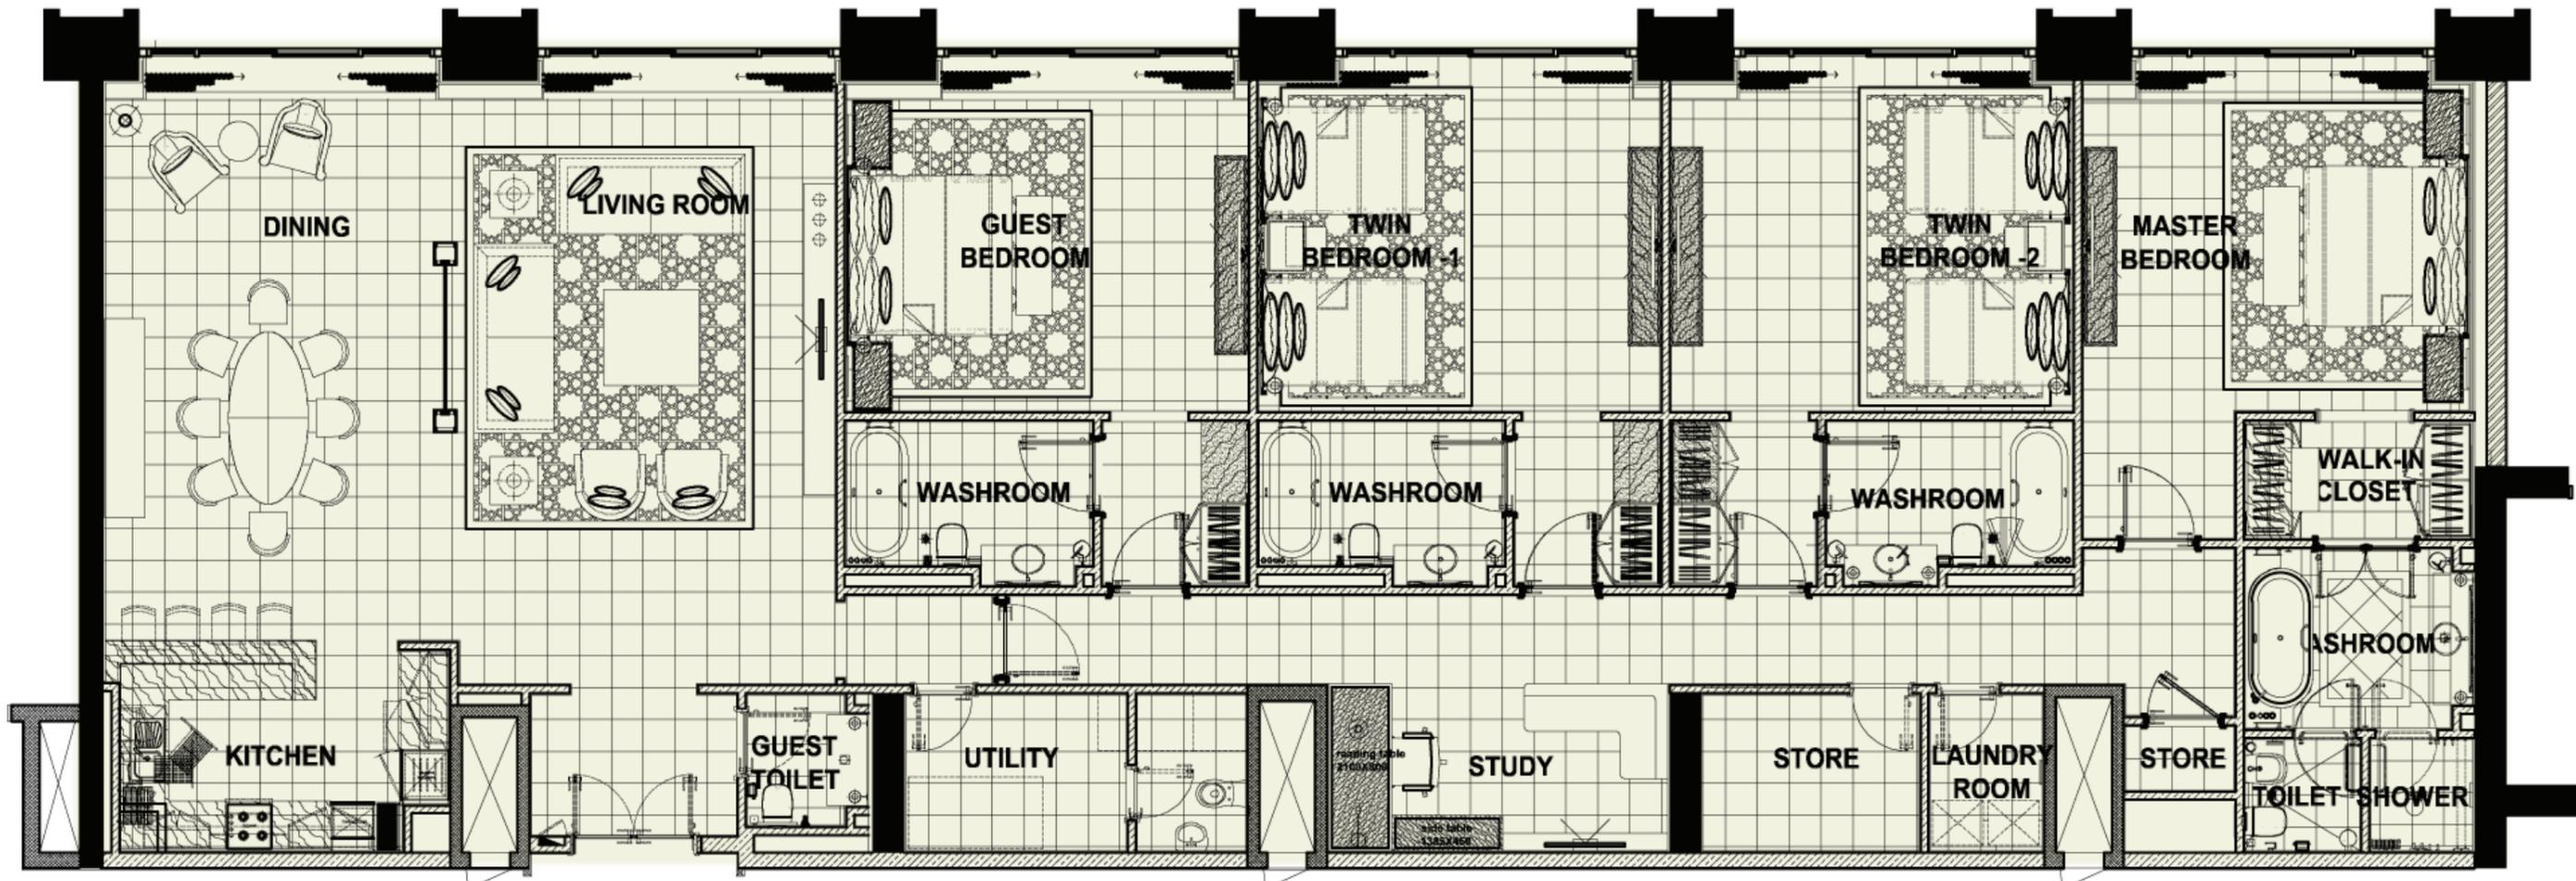

Reasonable care has been taken in the preparation of this brochure. All drawings are correct at the time of printing, however, visual representations are not to scale. The developer reserves the right to make revisions to the information in this brochure without notice.

تم إعداد هذا الكتيب بعناية جميع الرسومات صحيحة في وقت الطبع، إلا أن الصور ليست بالأحجام الطبيعية، للمطور الإذقية في تعديل المعلومات المتوفرة في هذا الكتيب بدون إشعار مسبق.

Unit and Level Floor Plans

For assistance in choosing or purchasing your home, please contact us:

Telephone : 00971 02 4189 099
Email : fmr@nicuae.ae
Website : fairmontmarinaresidences.com

خرائط الوحدات والطوابق

للمساعدة في اختيار وشراء بيتك، فضلاً استصل بنا:

هاتف: 00971 02 4189 099
البريد الإلكتروني: fmr@nicuae.ae
الموقع الإلكتروني: fairmontmarinaresidences.com



**LEVEL PLAN
(FROM 1ST TO 5TH)**

**خارطة الطوابق
(من 1 إلى 5)**



**LEVEL PLAN
(FROM 7TH TO 15TH)**

**خارطة الطوابق
(من ٧ إلى ١٥)**



**LEVEL PLAN
(FROM 17TH TO 29TH)**

**خارطة الطوابق
(من ١٧ إلى ٢٩)**



TOP LEVEL PLAN
(FROM 30TH TO 38TH)

خارطة الطوابق العلوية
(من ٣٠ إلى ٣٨)