




OUD

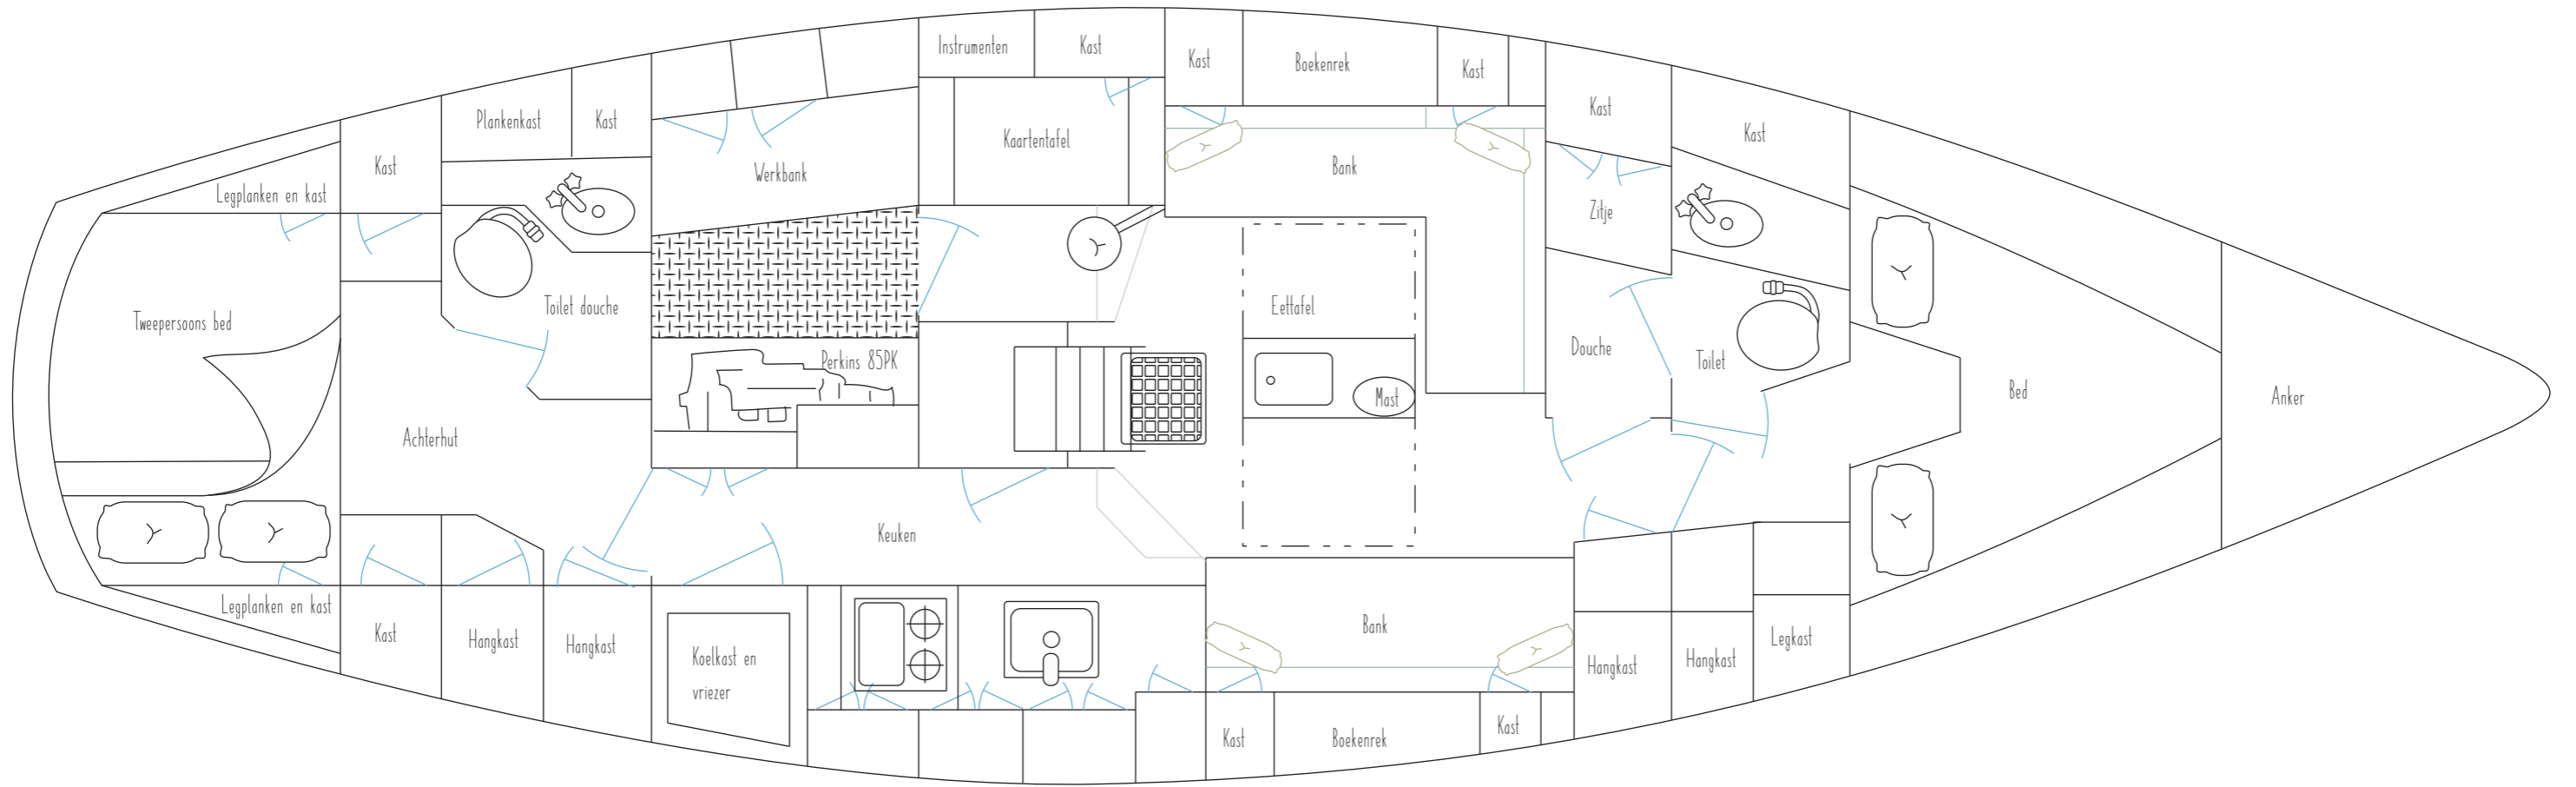

NIEUW

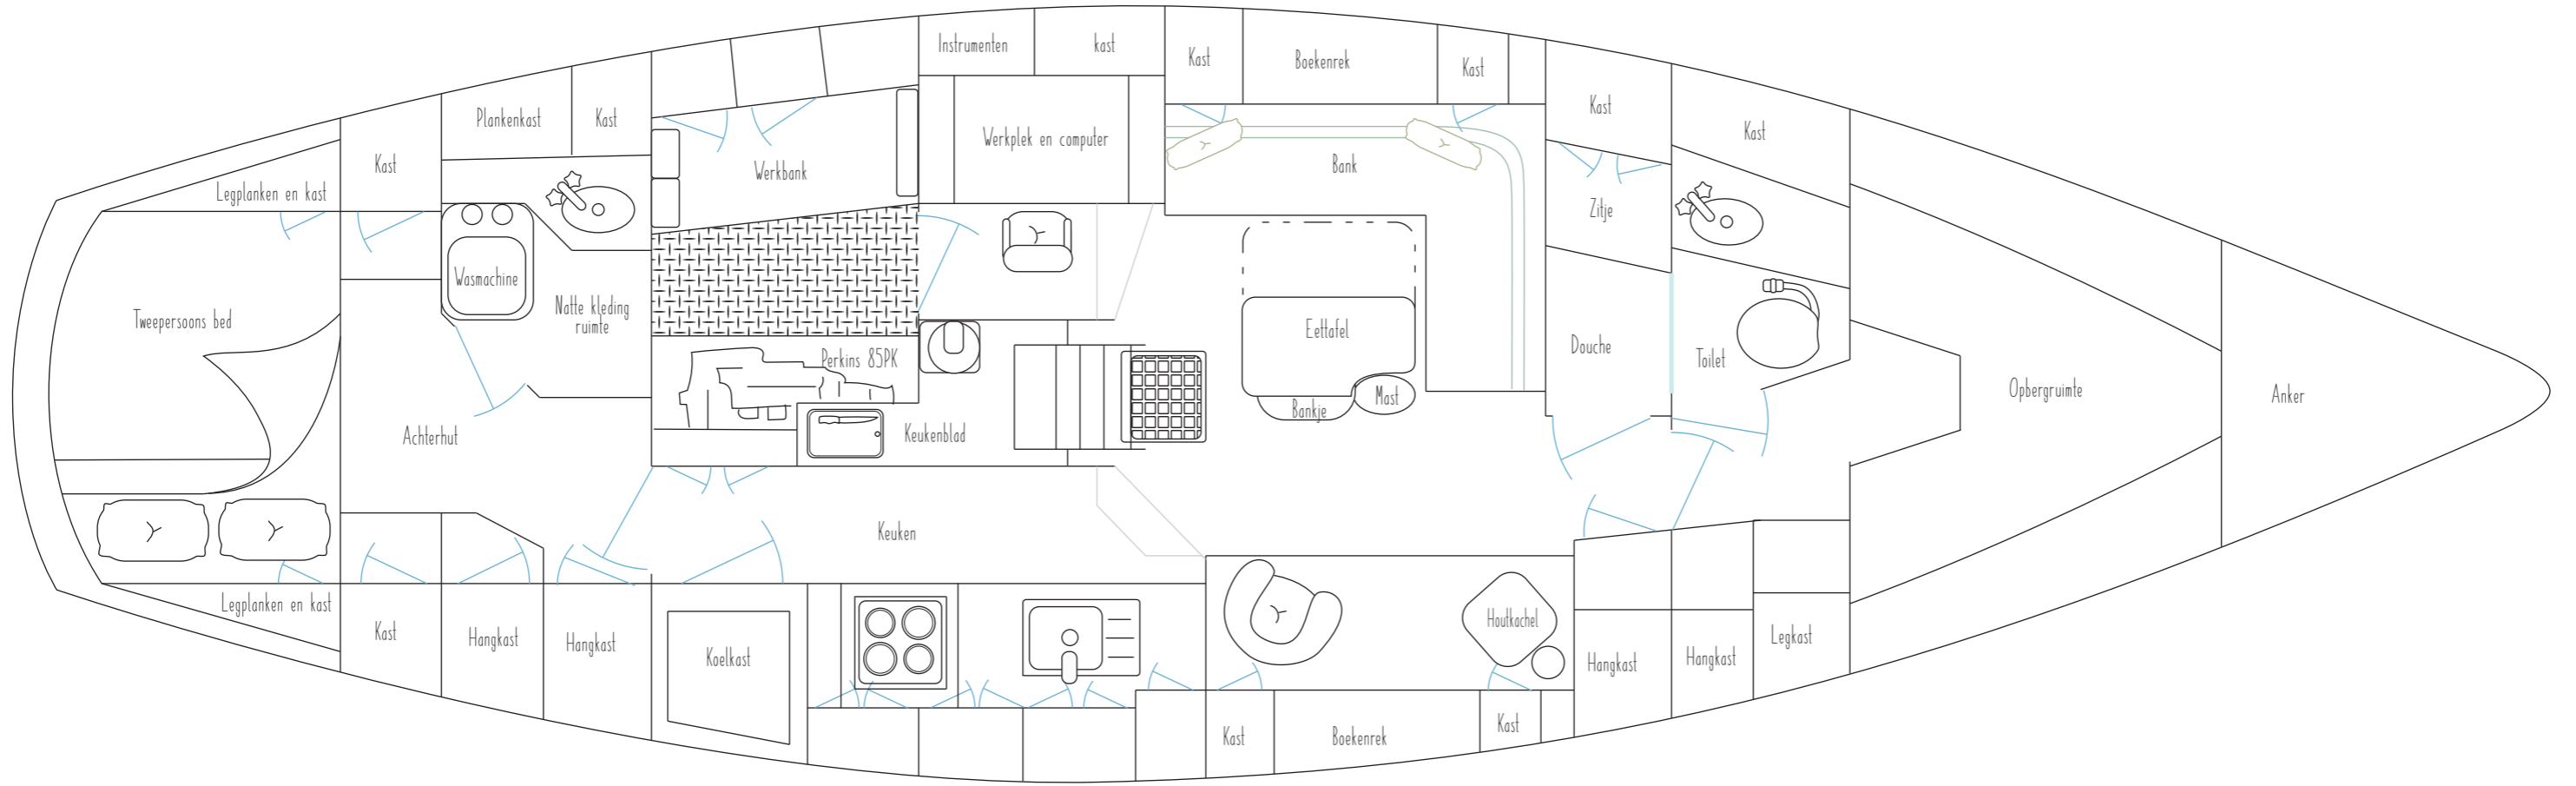

Keukenblok rechts

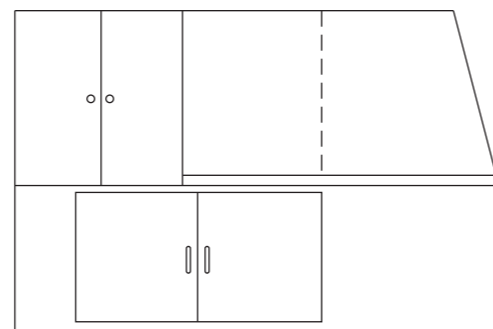

Keukenblok links

