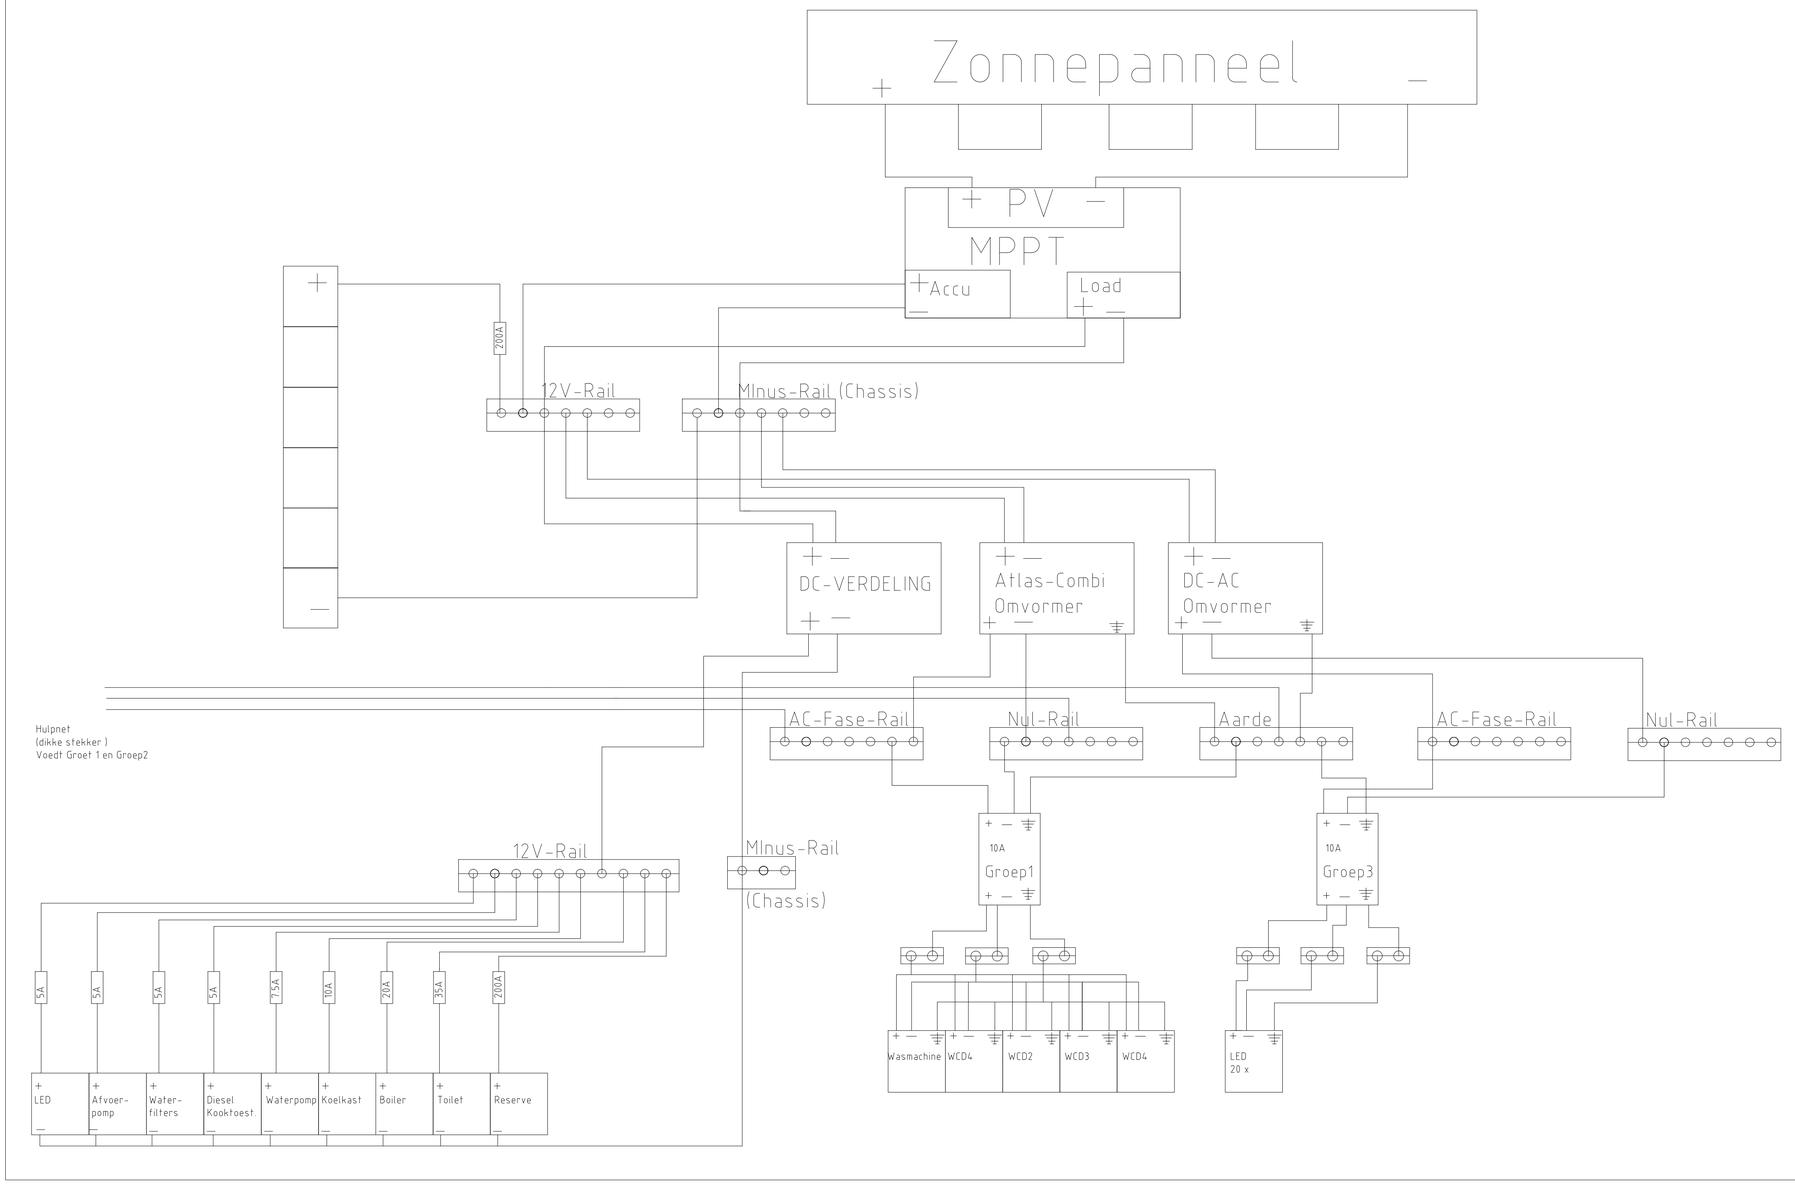


| | | | | | | |
|---|---|---|---|---|---|---|
| A01 | | | | Piet Renes | Andre Hintes | Cor Wilthof |
| Rev | Omschrijving | | Datum | Getekend | Gecontroleerd | Vrijgegeven |
| R1 | DT1 | Ahmet Keskin | | | | |
| Revisie | Datum | Tekenaar | Paraaf | Omschrijving | | |

Tekeningnummer: TEKNUM

Projectnummer: PROJNR

Opdrachtgever: MIVB

Schaal: SCH1

Formaat: FORMAAT

Ontwerper: C-TEKENAAR — Paraaf:

Vrijgegeven: C-VRIJGEGEVEN — Paraaf:

Hoofdaannemer: C-ALLIANTIE — Paraaf:

Status: STATOMSCHR

Revisie: R

c:\users\pc05211\downloads\archief\a-do-1-0000-r15-0001 - kopie (2) - mst.rev\dwt\a-do.dwg

0012971.79