


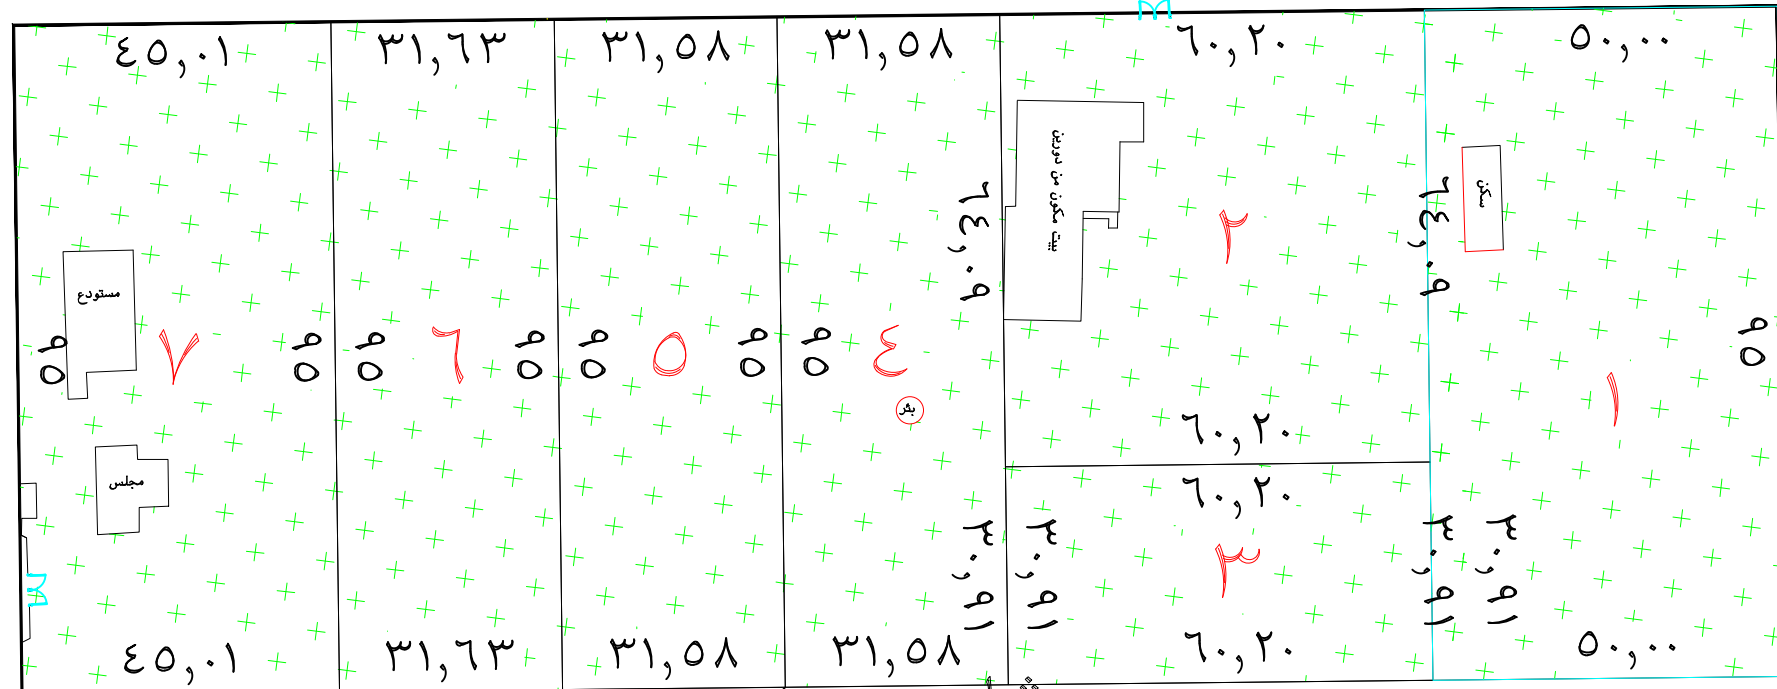

250.00


شارع عرض 5,000 متر



شارع عرض 5,000 متر

200.00

شارع عرض 1,000 متر

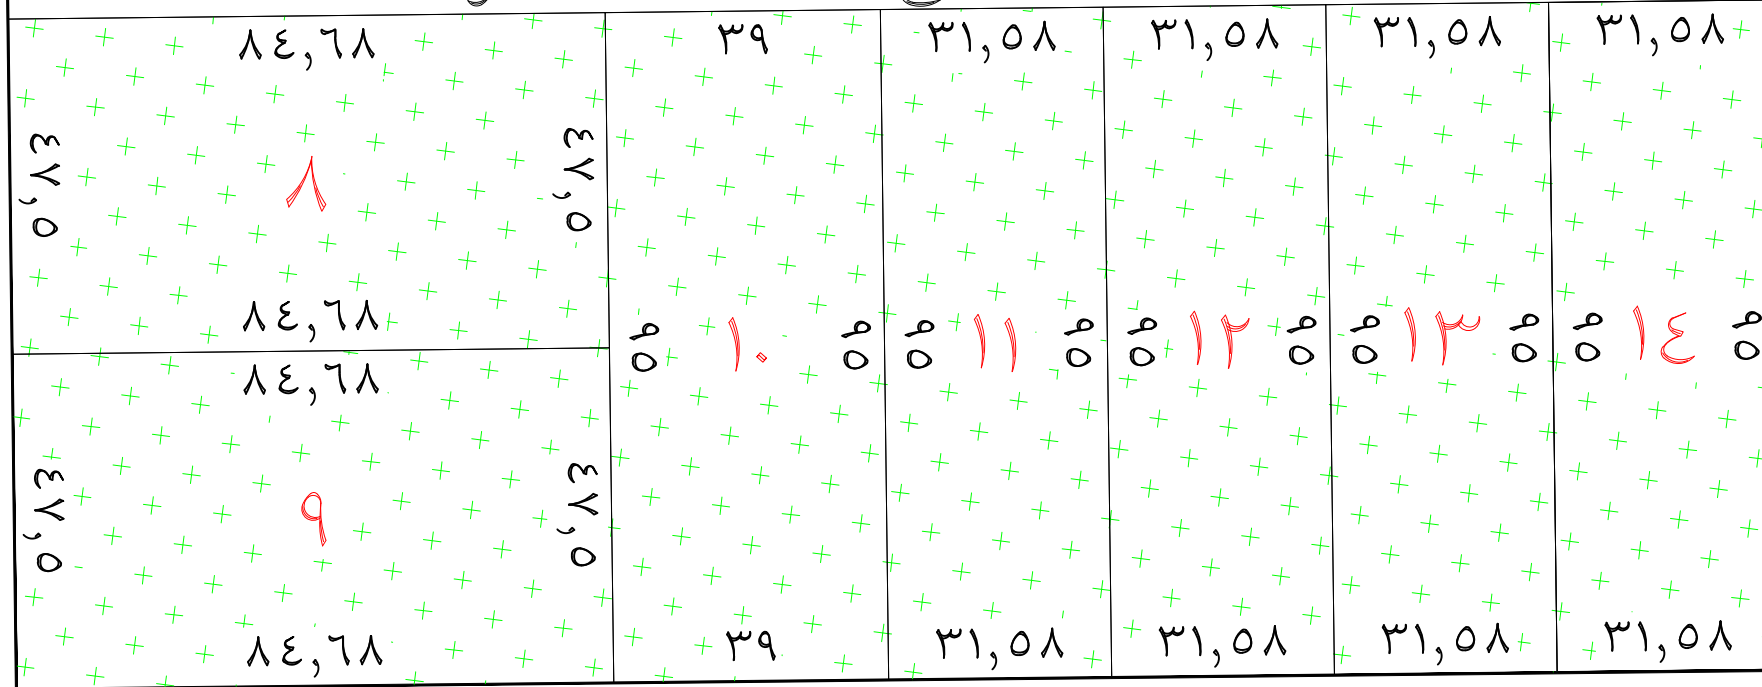

250.00

المساحات	
رقم القطعة	المساحة
1	٤٧٥٠,١٩
2	٣٨٥٨,٢٢
3	١٨٦٠,٧٠
4	٢٩٩٩,٨٨
5	٢٩٩٩,٨٨
6	٣٠٠٥,٢٥
7	٤٢٧٥,٩٦
8	٤٠٢٢,١٤
9	٤٠٢٢,٣٠
10	٣٧٠٥,١٣
11	٢٩٩٩,٩٠
12	٣٠٠٠,٠٩
13	٣٠٠٠,٠٩
14	٢٩٩٩,٩٩

200.00

