

PROCES VERBAL DE RECEPȚIE 634 / 2019

Întocmit astăzi, **11/04/2019**, privind cererea **27268** din **05/04/2019**

având aviz de incepere a lucrărilor cu nr din

1. Beneficiar: ORAS PUCIOASA

2. Executant: Ilinca Constantin-Claudiu

3. Denumirea lucrărilor recepționate: Instalatie de alimentare cu apa potabilizabila a statiei de tratare a apei Pucioasa - Proces verbal de receptie 255/2017

4. Nominalizarea documentelor și a documentațiilor care se predau Oficiului de Cadastru și Publicitate Imobiliară DAMBOVITA conform avizului de incepere a lucrărilor:

Număr act	Data act	Tip act	Emitent
Hotarare	11.11.2016	act administrativ	Consiliul Judetean
Hotarare de	24.11.2016	act administrativ	Primaria Orasului
Hotarare	28.03.2019	act administrativ	U.A.T. Pucioasa
Certificat de	09.01.2019	act administrativ	U.A.T. Oras Pucioasa

Așa cum sunt atașate la cerere.

5. Concluzii:

Pentru procesul verbal 634 au fost recepționate 1 propuneri:

* imobilul se suprapune cu NC 3987; 74320; 70990;74329; 1796; 879; 71999; 71999; 1796; 73472; 388; 526; 74333;70693; 70707; 73065; 74344

6. Erori topologice față de alte entități spațiale:

Identificator	Tip eroare	Mesaj suprapunere
---------------	------------	-------------------

Nu există erori topologice.

Lucrarea este declarată **Admisă**

Inginer Sef

-



Inspector
ANGELA MARIA

Oficiul de Cadastru și Publicitate Imobiliară Dambovit
Nume și prenume: **MARIA ANGELA**
Funcția - Consilier gr. I A

PLAN TOPOGRAFIC

1:1 000

Suprafata totala a zonei ce urmeaza a fi expropriata este de 18861 mp

Adresa: U.A.T. Pucioasa, oras Pucioasa (intravilan si extravilan)



533200

533300

533400

400800

400900

400800

400800

400700

400700

Legendă

Ax conducta

- Ax conducta
- Suprafata propusa expropriere
- Puncte contur zona expropriere
- Imobile OCPI
- Limita intravilan-extravilan


Limite

Denumire

- BETON
- CANAL SCURGERE
- CONSTRUCTIE
- FIR SANT
- LIMITA BETON
- LIMITA CONVENTIONALA
- LIMITA LEMN
- LIMITA METAL
- LIMITA NUIELE
- LIMITA PLASA
- MAL
- MARGINE DRUM
- PARAPET BETON
- PARAPET METAL
- POD
- SANT SUS
- TALUZ JOS
- TALUZ SUS
- ZID

PUNCTE RADIATE


- Aerisire gaze
- Bulon
- Borna
- Camin Apa
- NUC
- Punct masurat
- Aerisire Canal
- Stalp Beton Electric
- Stalp Metal Lumina
- Stalp Inalta Tensiune
- Stalp lemn
- Vana

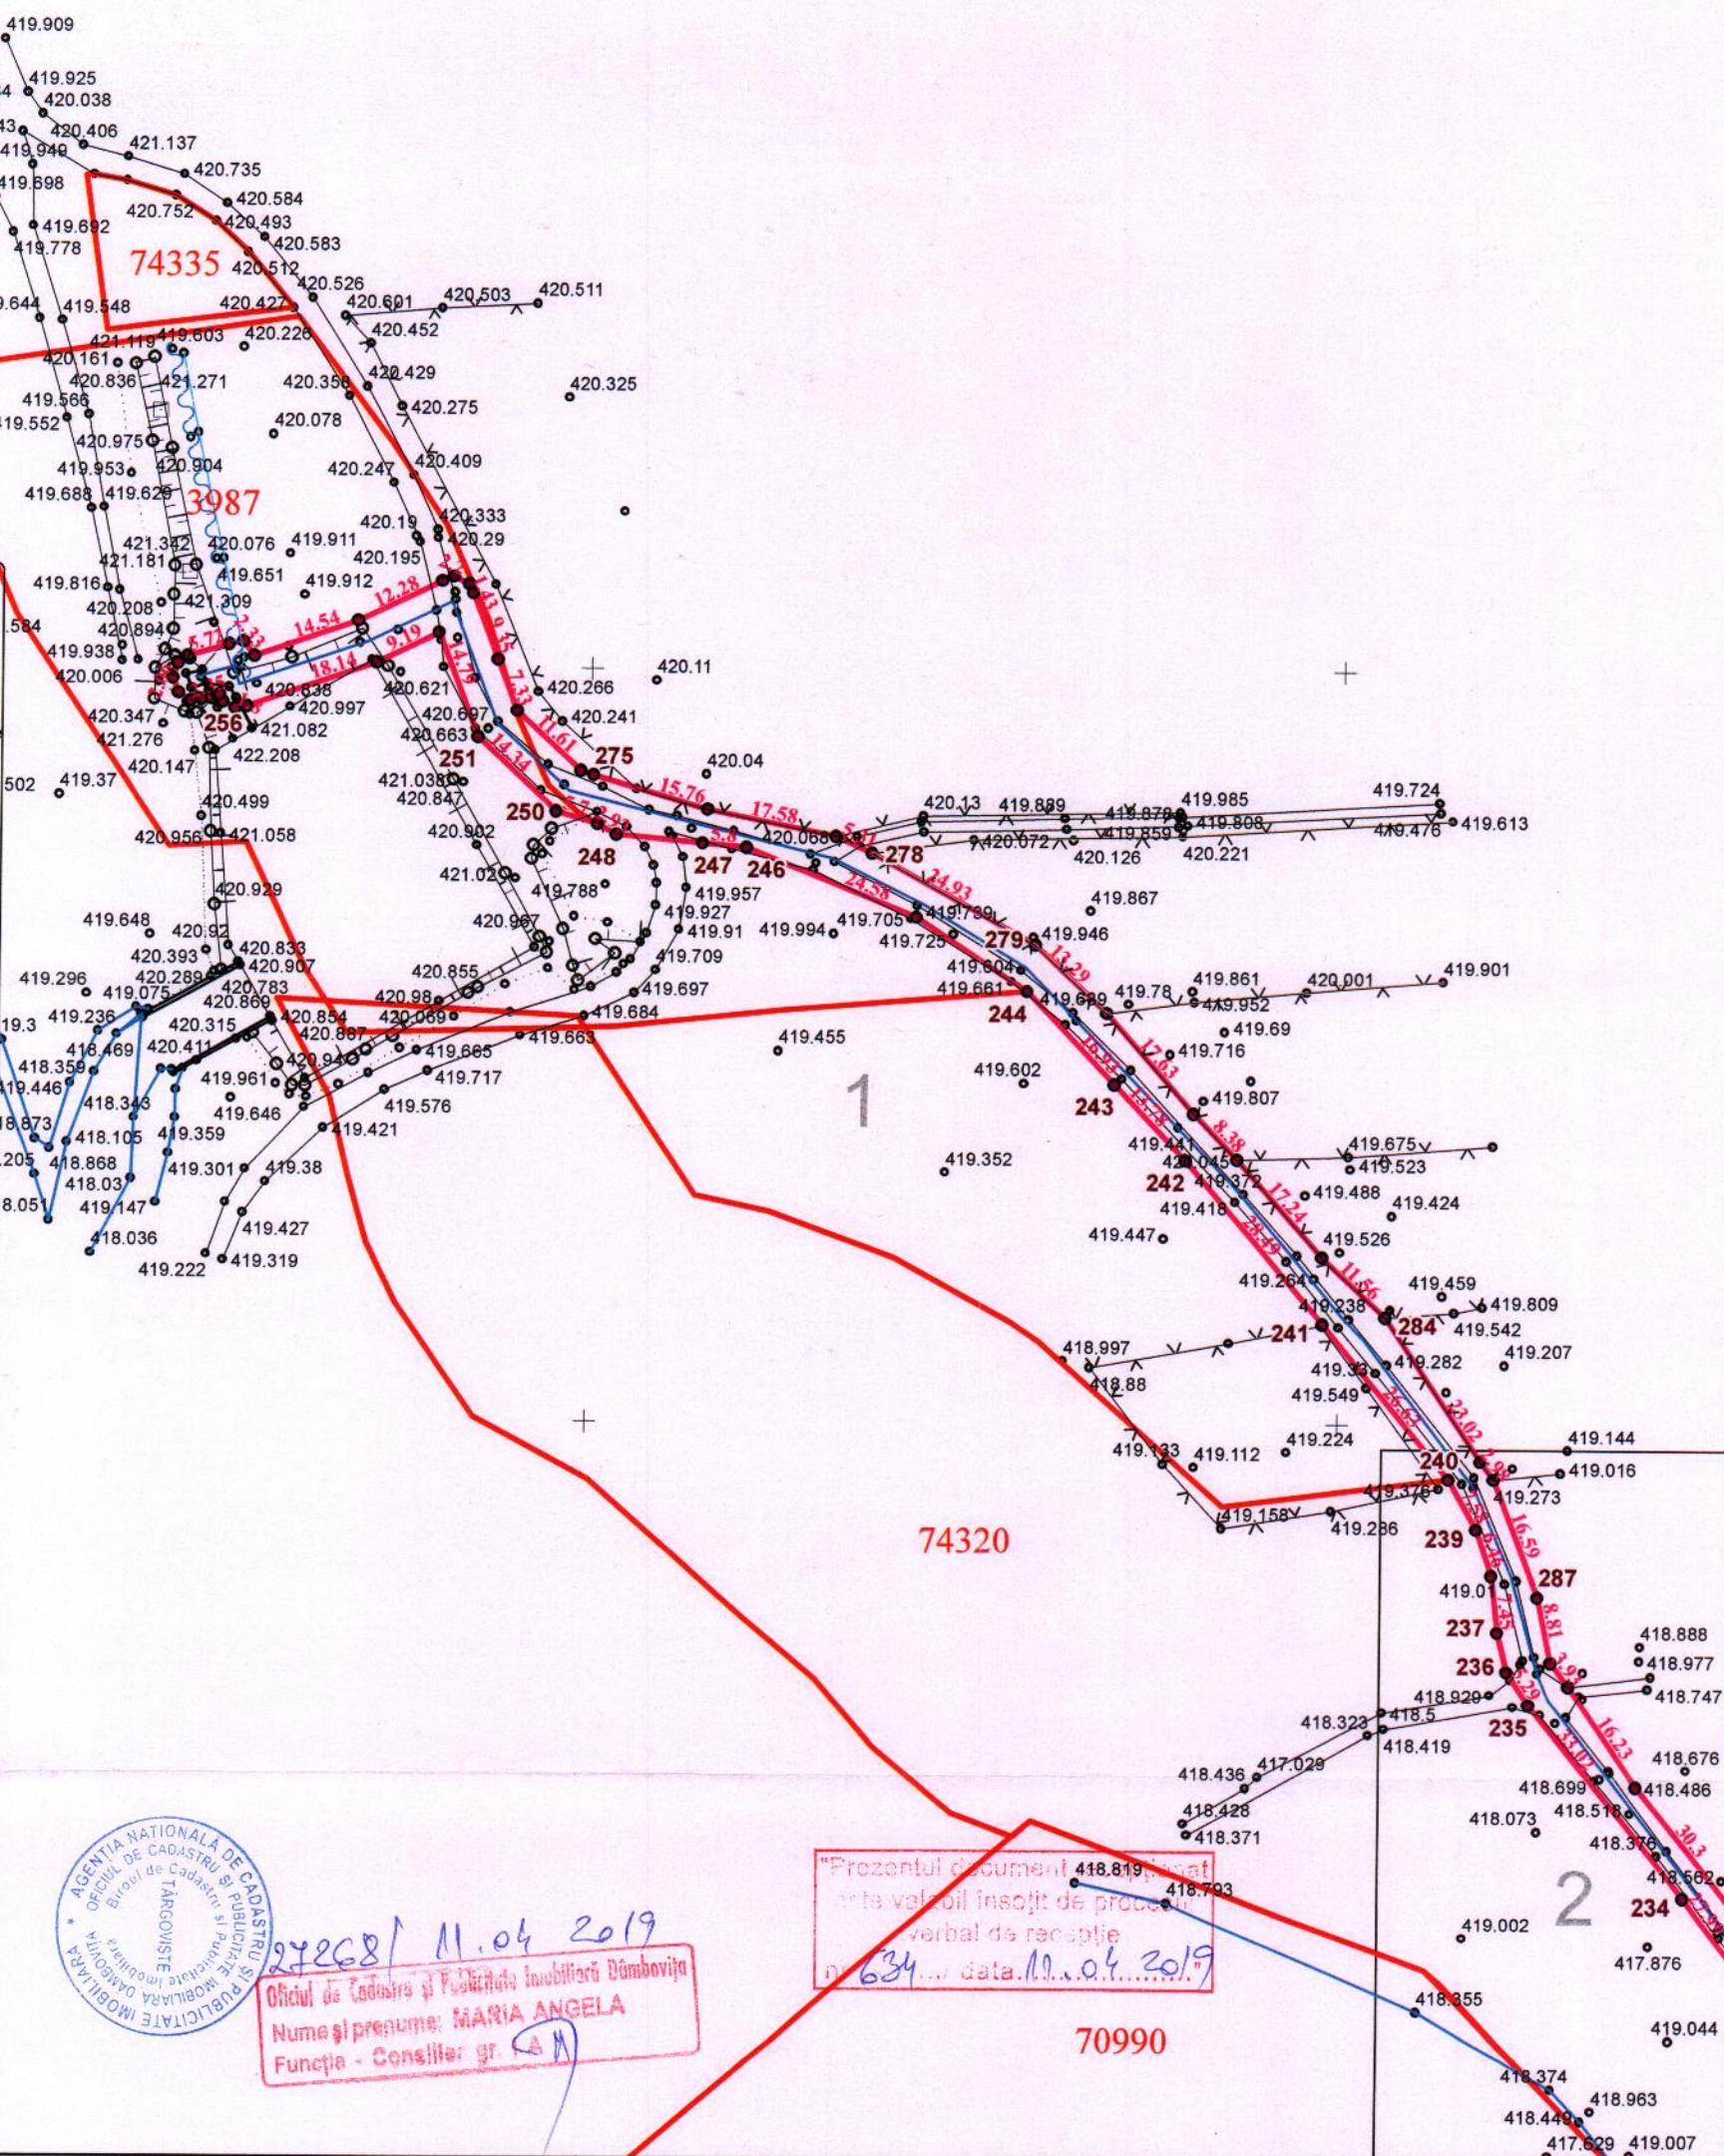

272681 11.04.2019
 Oficiul de Cadastru și Publicitate Imobiliară Dâmbovița
 Nume și prenume: MARIA ANGELA
 Funcție - Consilier gr. I

"Prezentul document este valabil însoțit de procesul verbal de recepție nr. 634 din data 11.04.2019"

Schema Racordare Planse
 1 ÷ 10

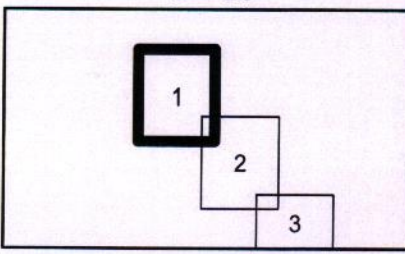

EXECUTANT: SC NORTH TOPOCAD SRL				BENEFICIAR: U.A.T. PUCIOASA	
Șef Proiect	Ing. Ionel Dobra		Data: Aprilie 2019	PLAN TOPOGRAFIC	Faza: SF final
Măsurat	Claudiu Constantin Ilincă			"Instalație de alimentare cu apă potabilă a stației de tratare a apei Pucioasa"	
Desenat	Ing. Catalina Lupoiu			Sistem de proiectare "Stereografic 1970";	
Verificat	Ing. Ionel Dobra			Sistem de referință "Marea Neagră 1975"	

1:1 000

Adresa: U.A.T. Pucioasa, oras Pucioasa (intravilan si extravilan)

533500

533600




400500

00400

400600

40050



400400

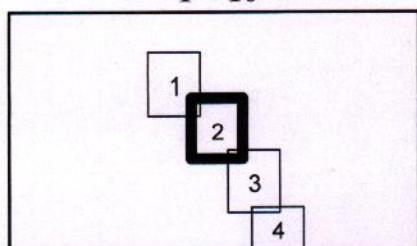 $1 \div 10$ 

EXECUTANT: SC NORTH TOPOCAD SRL		BENEFICIAR: U.A.T. PUCIOASA	
Şef Proiect	Ing. Ionel Dobra	Data:	PLAN TOPOGRAFIC
Măsurat	Claudiu Constantin Ilinca	Aprilie 2019	"Instalație de alimentare cu apă potabilă a stației de tratare a apei Pucioasa" privind exproprierea pentru cauza de utilitate publică conform legii 255/2010 cu modificările și completările ulterioare
Desenat	Ing. Catalina Lupoiu	Scara	Nr. planșă: 2
Verificat	Ing. Ionel Dobra	1:1 000	Sistem de proiectie "Stereografic 1970"; Sistem de referinta "Mareea Neagra 1975"

1:1 000


Adresa: U.A.T. Pucioasa, oras Pucioasa (intravilan si extravilan)

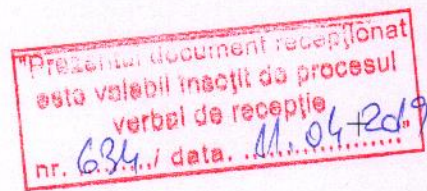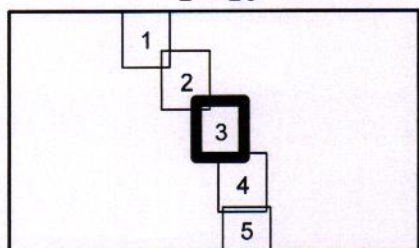 $1 \div 10$ 

EXECUTANT: SC NORTH TOPOCAD SRL		BENEFICIAR: U.A.T. PUCIOASA	
Şef Proiect	Ing. Ionel Dobra	Data:	PLAN TOPOGRAFIC
Măsurat	Claudiu Constantin Ilinca	Aprilie 2019	"Instalatie de alimentare cu apa potabila a statiei de tratare a apei Pucioasa" privind exproprierea pentru cauza de utilitate publica conform legii 255/2010 cu modificarile si completarile ulterioare
Desenat	Ing. Catalina Lupoiu	Scara	Nr. plansa: 3
Verificat	Ing. Ionel Dobra	1:1 000	Sistem de proiectie "Stereografic 1970"; Sistem de referinta "Marea Neagra 1975"

1:1 000

Adresa: U.A.T. Pucioasa, oras Pucioasa (intravilan si extravilan)

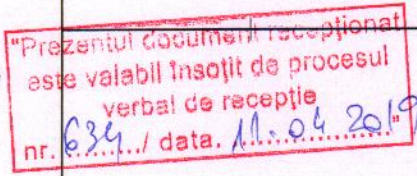

A diagram of a staircase with 6 steps. The steps are numbered 1 through 6 from top to bottom. The 4th step is highlighted with a thick black border.

EXECUTANT: SC NORTH TOPOCAD SRL		BENEFICIAR: U.A.T. PUCIOASA	
Şef Proiect	Ing. Ionel Dobra	Data:	PLAN TOPOGRAFIC "Instalatie de alimentare cu apa potabila a statiei de tratare a apei Pucioasa" privind exproprierea pentru cauza de utilitate publica conform legii 255/2010 cu modificarile si completarile ulterioare
Măsurat	Claudiu Constantin Ilinca	Aprilie 2019	Nr. plansa: 4
Desenat	Ing. Catalina Lupoiu	Scara	Sistem de proiectie "Stereografic 1970"; Sistem de referinta "Marea Neagra 1975"
Verificat	Ing. Ionel Dobra	1:1 000	

PLAN TOPOGRAFIC

1:1 000

Suprafata totala a zonei ce urmeaza a fi expropriata este de 18861 mp


Adresa: U.A.T. Pucioasa, oras Pucioasa (intravilan si extravilan)



533800

533900

534000

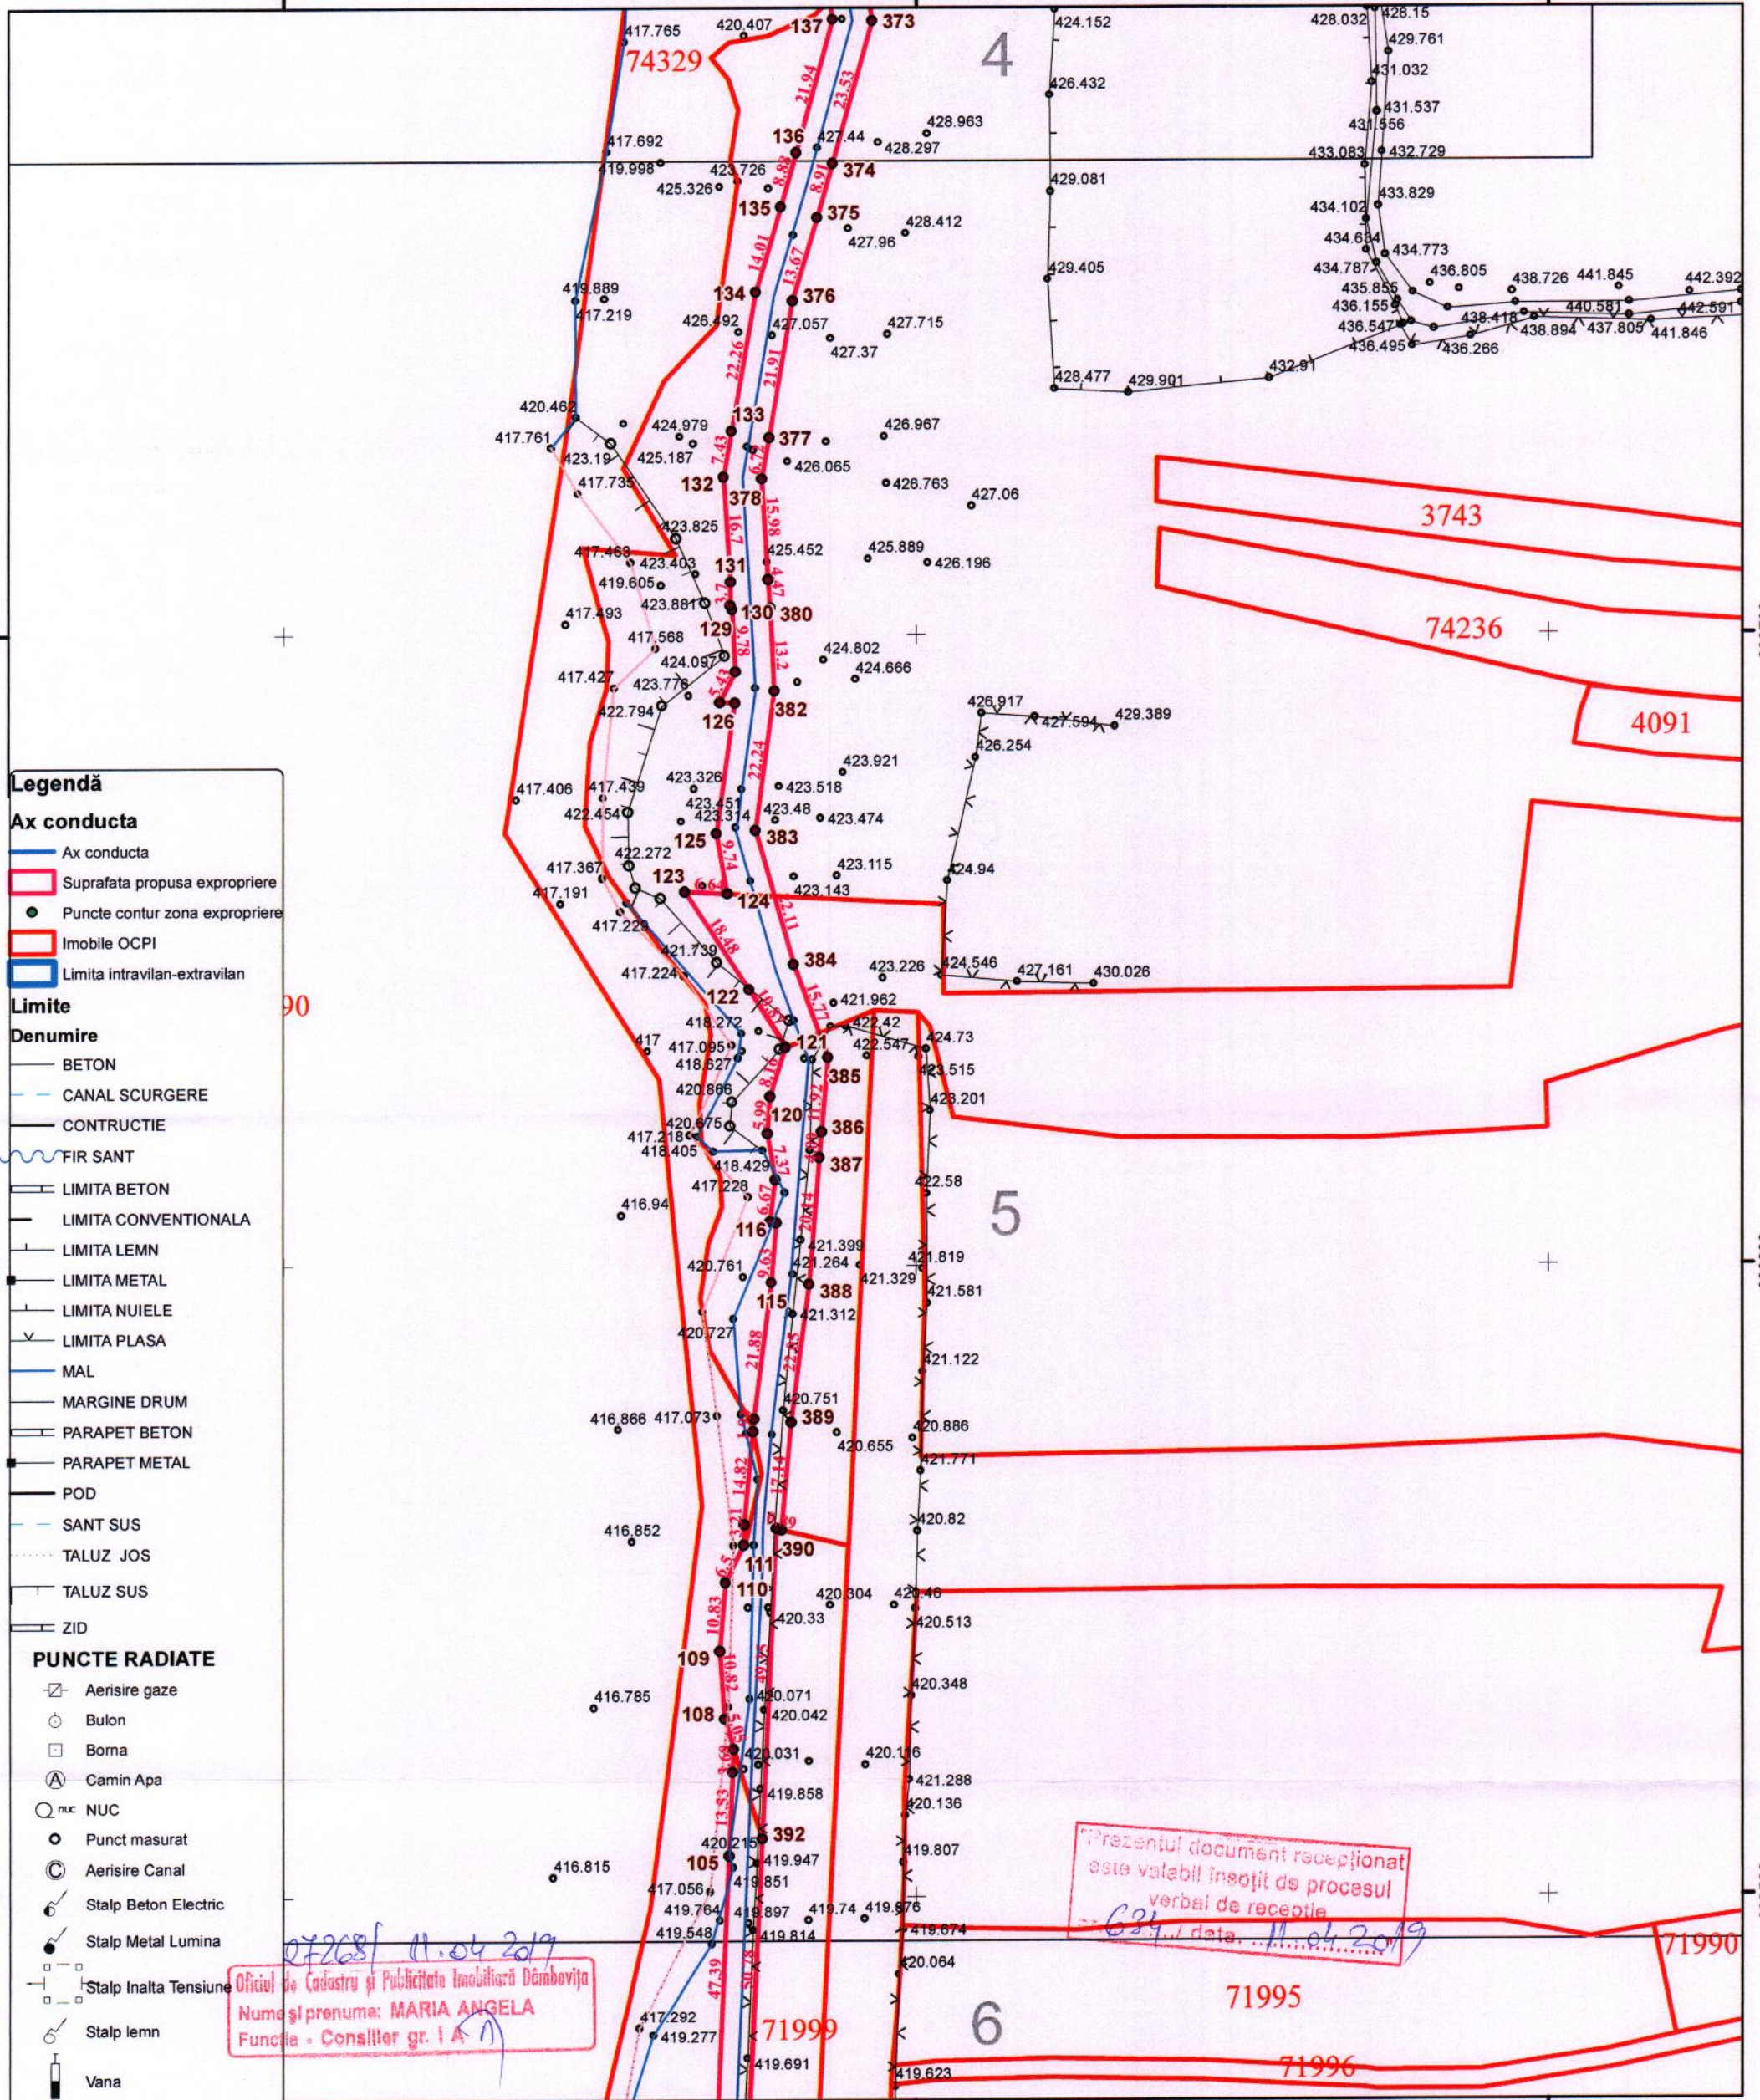

Legendă

Ax conducta

- Ax conducta
- Suprafata propusa expropriere
- Puncte contur zona expropriere
- Imobile OCPI
- Limita intravilan-extravilan

Limite

Denumire

- BETON
- CANAL SCURGERE
- CONSTRUCTIE
- FIR SANT
- LIMITA BETON
- LIMITA CONVENTIONALA
- LIMITA LEMN
- LIMITA METAL
- LIMITA NUIELE
- LIMITA PLASA
- MAL
- MARGINE DRUM
- PARAPET BETON
- PARAPET METAL
- POD
- SANT SUS
- TALUZ JOS
- TALUZ SUS
- ZID

PUNCTE RADIATE


- Aerisire gaze
- Bulon
- Borna
- Camin Apa
- NUC
- Punct masurat
- Aerisire Canal
- Stalp Beton Electric
- Stalp Metal Lumina
- Stalp Inalta Tensiune
- Stalp lemn
- Vana

Oficiul de Cadastru și Publicitate Imobiliară Dâmbovița
Nume și prenume: MARIA ANGELA
Funcție - Consilier gr. I A

Prezentul document recepționat
este valabil însoțit de procesul
verbal de recepție
data: 11.04.2019

Schema Racordare Planse

1 ÷ 10

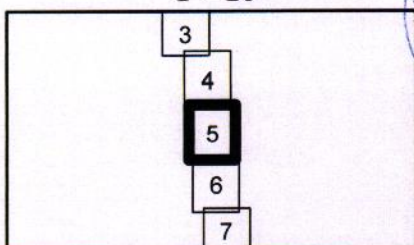

EXECUTANT: SC NORTH TOPOCAD SRL

BENEFICIAR: U.A.T. PUCIOASA

Sef Proiect Ing. Ionel Dobra

Măsurat Claudiu Constantin Ilinca

Desenat Ing. Catalina Lupoiu

Verificat Ing. Ionel Dobra

Serie RO DB-F

Constantin-Claudiu

ILINCA

CATEGORIA B

Data:

Aprilie 2019

Scara

1:1 000

PLAN TOPOGRAFIC

"Instalatie de alimentare cu apa potabila a statiei de
tratament a apei Pucioasa"

privind exproprierea pentru utilitate publica conform legii
255/2010 cu modificarile si completarile ulterioare

Nr. plansa: 5

Sistem de proiectie "Stereografic 1970";
Sistem de referinta "Marea Neagra 1975"

Faza:

SF final


PLAN TOPOGRAFIC

1:1 000



Suprafata totala a zonei ce urmeaza a fi expropriata este de 18861 mp

Adresa: U.A.T. Pucioasa, oras Pucioasa (intravilan si extravilan)

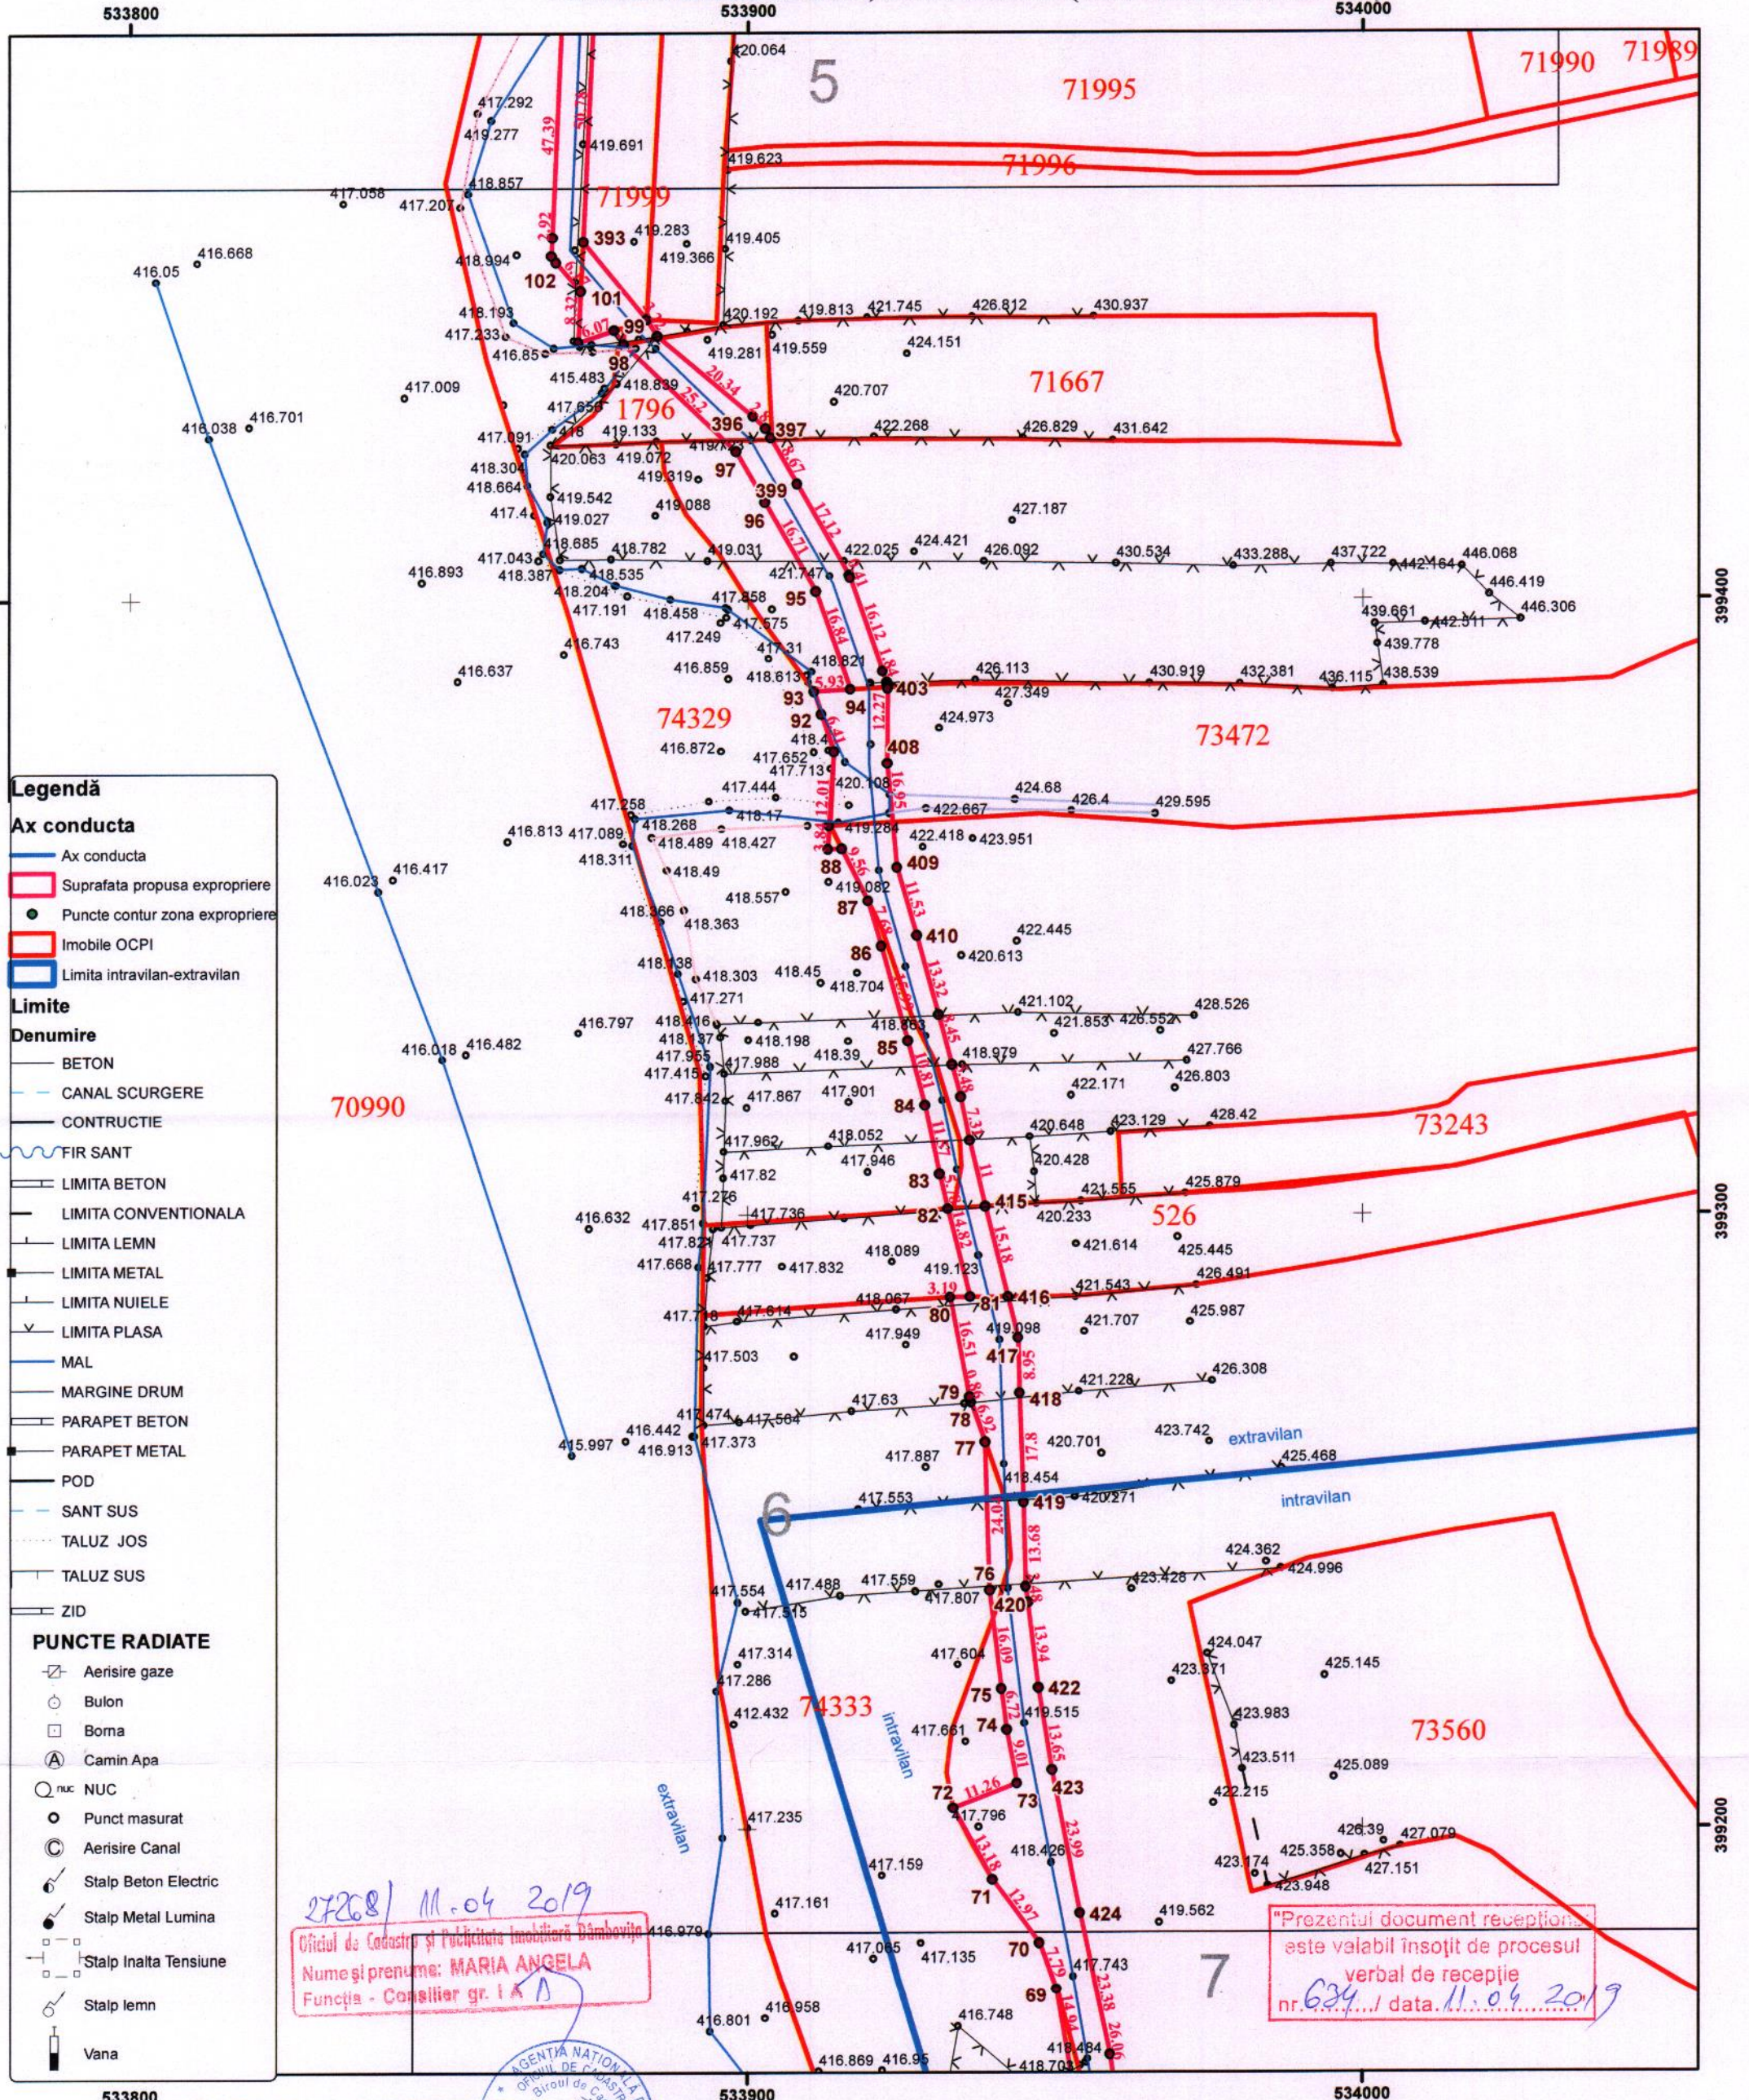

27268 / 11.04.2019
 Oficial de Cadastru și Publicitate Imobiliară Dâmbovița
 Nume și prenume: MARIA ANGELA
 Funcția - Consilier gr. I A

"Prezentul document recepționat
 este valabil însoțit de procesul
 verbal de recepție
 nr. 634 / data 11.04.2019

Schema Racordare Planse

1 ÷ 10

4
5
6
7
8

EXECUTANT: SC NORTH TOPOCAD SRL

BENEFICIAR: U.A.T. PUCIOASA


Șef Proiect	Ing. Ionel Dobra	Seria RO/DB-F	Data:	Aprilie 2019	PLAN TOPOGRAFIC "Instalație de alimentare cu apă potabilă a stației de tratament a apei Pucioasa"	Faza:
Măsurat	Claudiu Constantin Ilincă	Mr. 0036	Constantin Ilincă		privind exproprierea pentru utilitate publică conform legii 255/2010 cu modificările și completările ulterioare	SF final
Desenat	Ing. Catalina Lupoiu	V. ILINCA	Scara	1:1 000	Nr. planșa: 6	
Verificat	Ing. Ionel Dobra	CATEGORIA B			Sistem de proiectie "Stereografic 1970"; Sistem de referinta "Marea Neagra 1975"	

PLAN TOPOGRAFIC


1:1 000

Suprafata totala a zonei ce urmeaza a fi expropriata este de 18861 mp

Adresa: U.A.T. Pucioasa, oras Pucioasa (intravilan si extravilan)

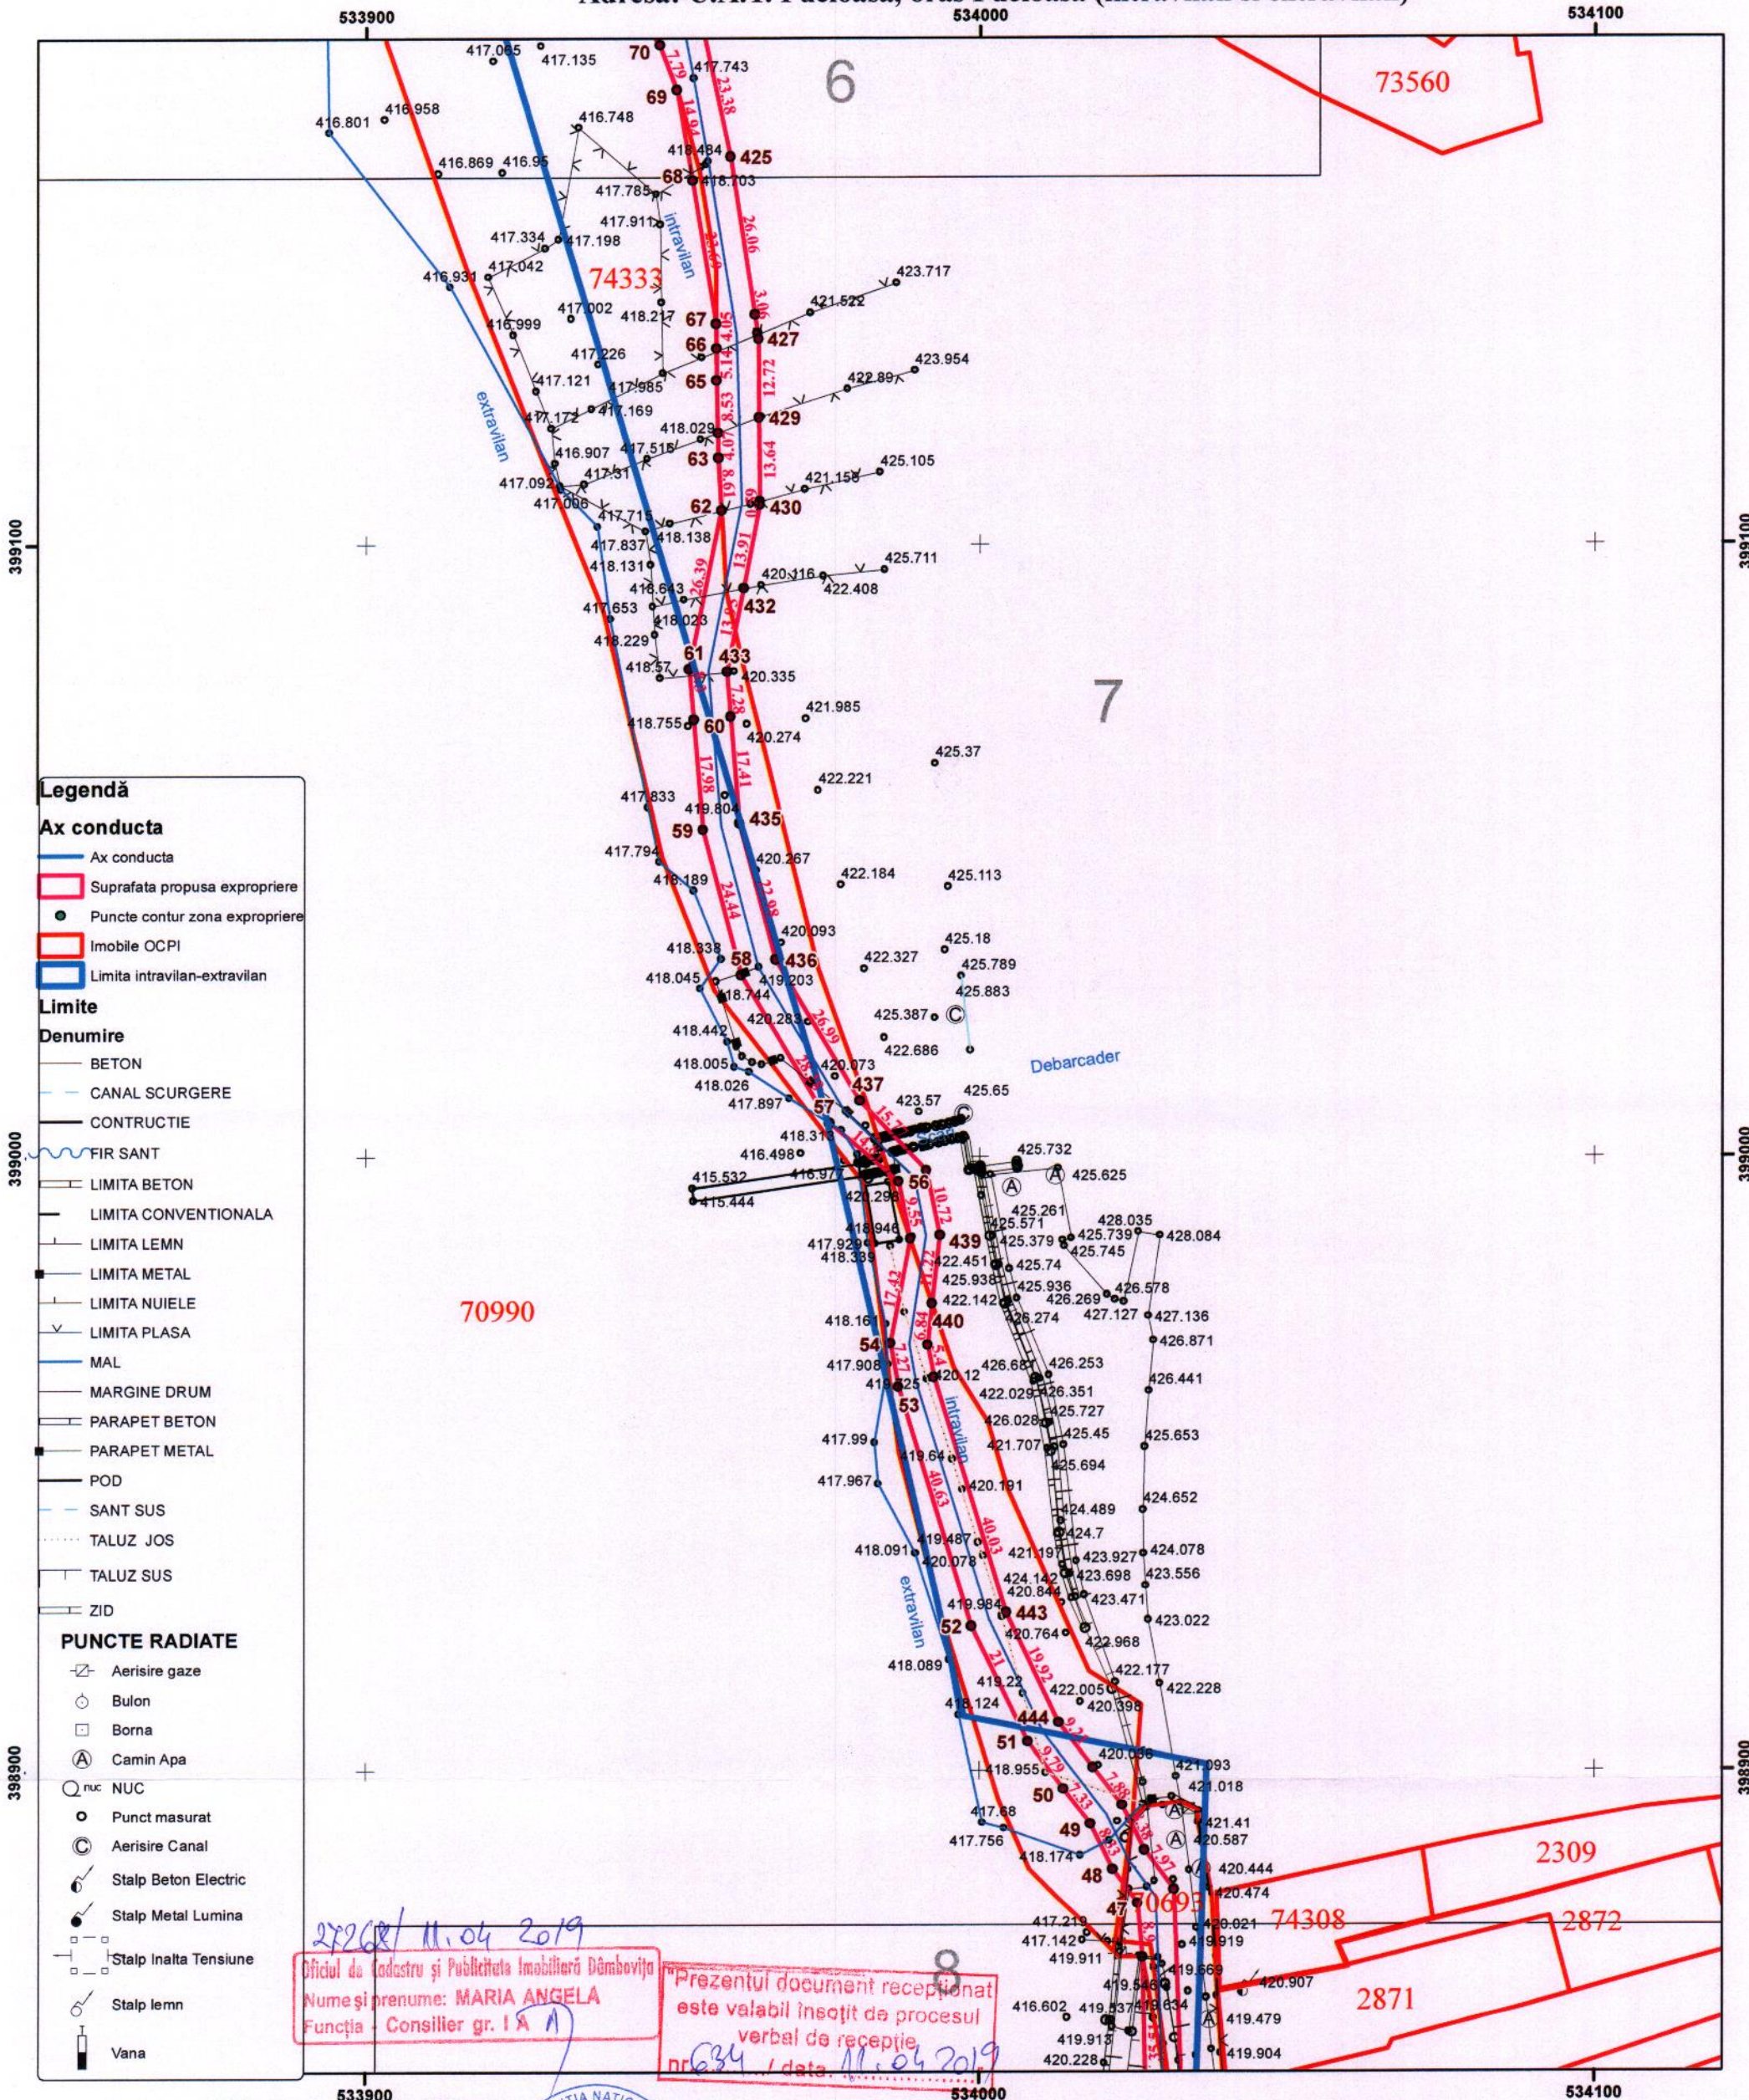

Schema Racordare Planse
1 ÷ 10

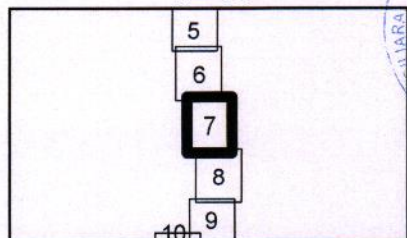

EXECUTANT: SC NORTH TOPOCAD

BENEFICIAR: U.A.T. PUCIOASA


Șef Proiect	Ing. Ionel Dobra		Data:	PLAN TOPOGRAFIC "Instalatie de alimentare cu apa potabila a statiei de tratate a apei Pucioasa" privind exproprierea pentru utilitate publica conform legii 255/2010 cu modificarile si completarile ulterioare	Faza:
Măsurat	Claudiu Constantin Ilinca		Aprilie 2019		
Desenat	Ing. Catalina Lupoiu		Scara		
Verificat	Ing. Ionel Dobra		1:1 000		
				Sistem de proiectie "Stereografic 1970"; Sistem de referinta "Mareea Neagra 1975"	SF final

PLAN TOPOGRAFIC

1:1 000


Suprafata totala a zonei ce urmeaza a fi expropriata este de 18861 mp

Adresa: U.A.T. Pucioasa, oras Pucioasa (intravilan si extravilan)

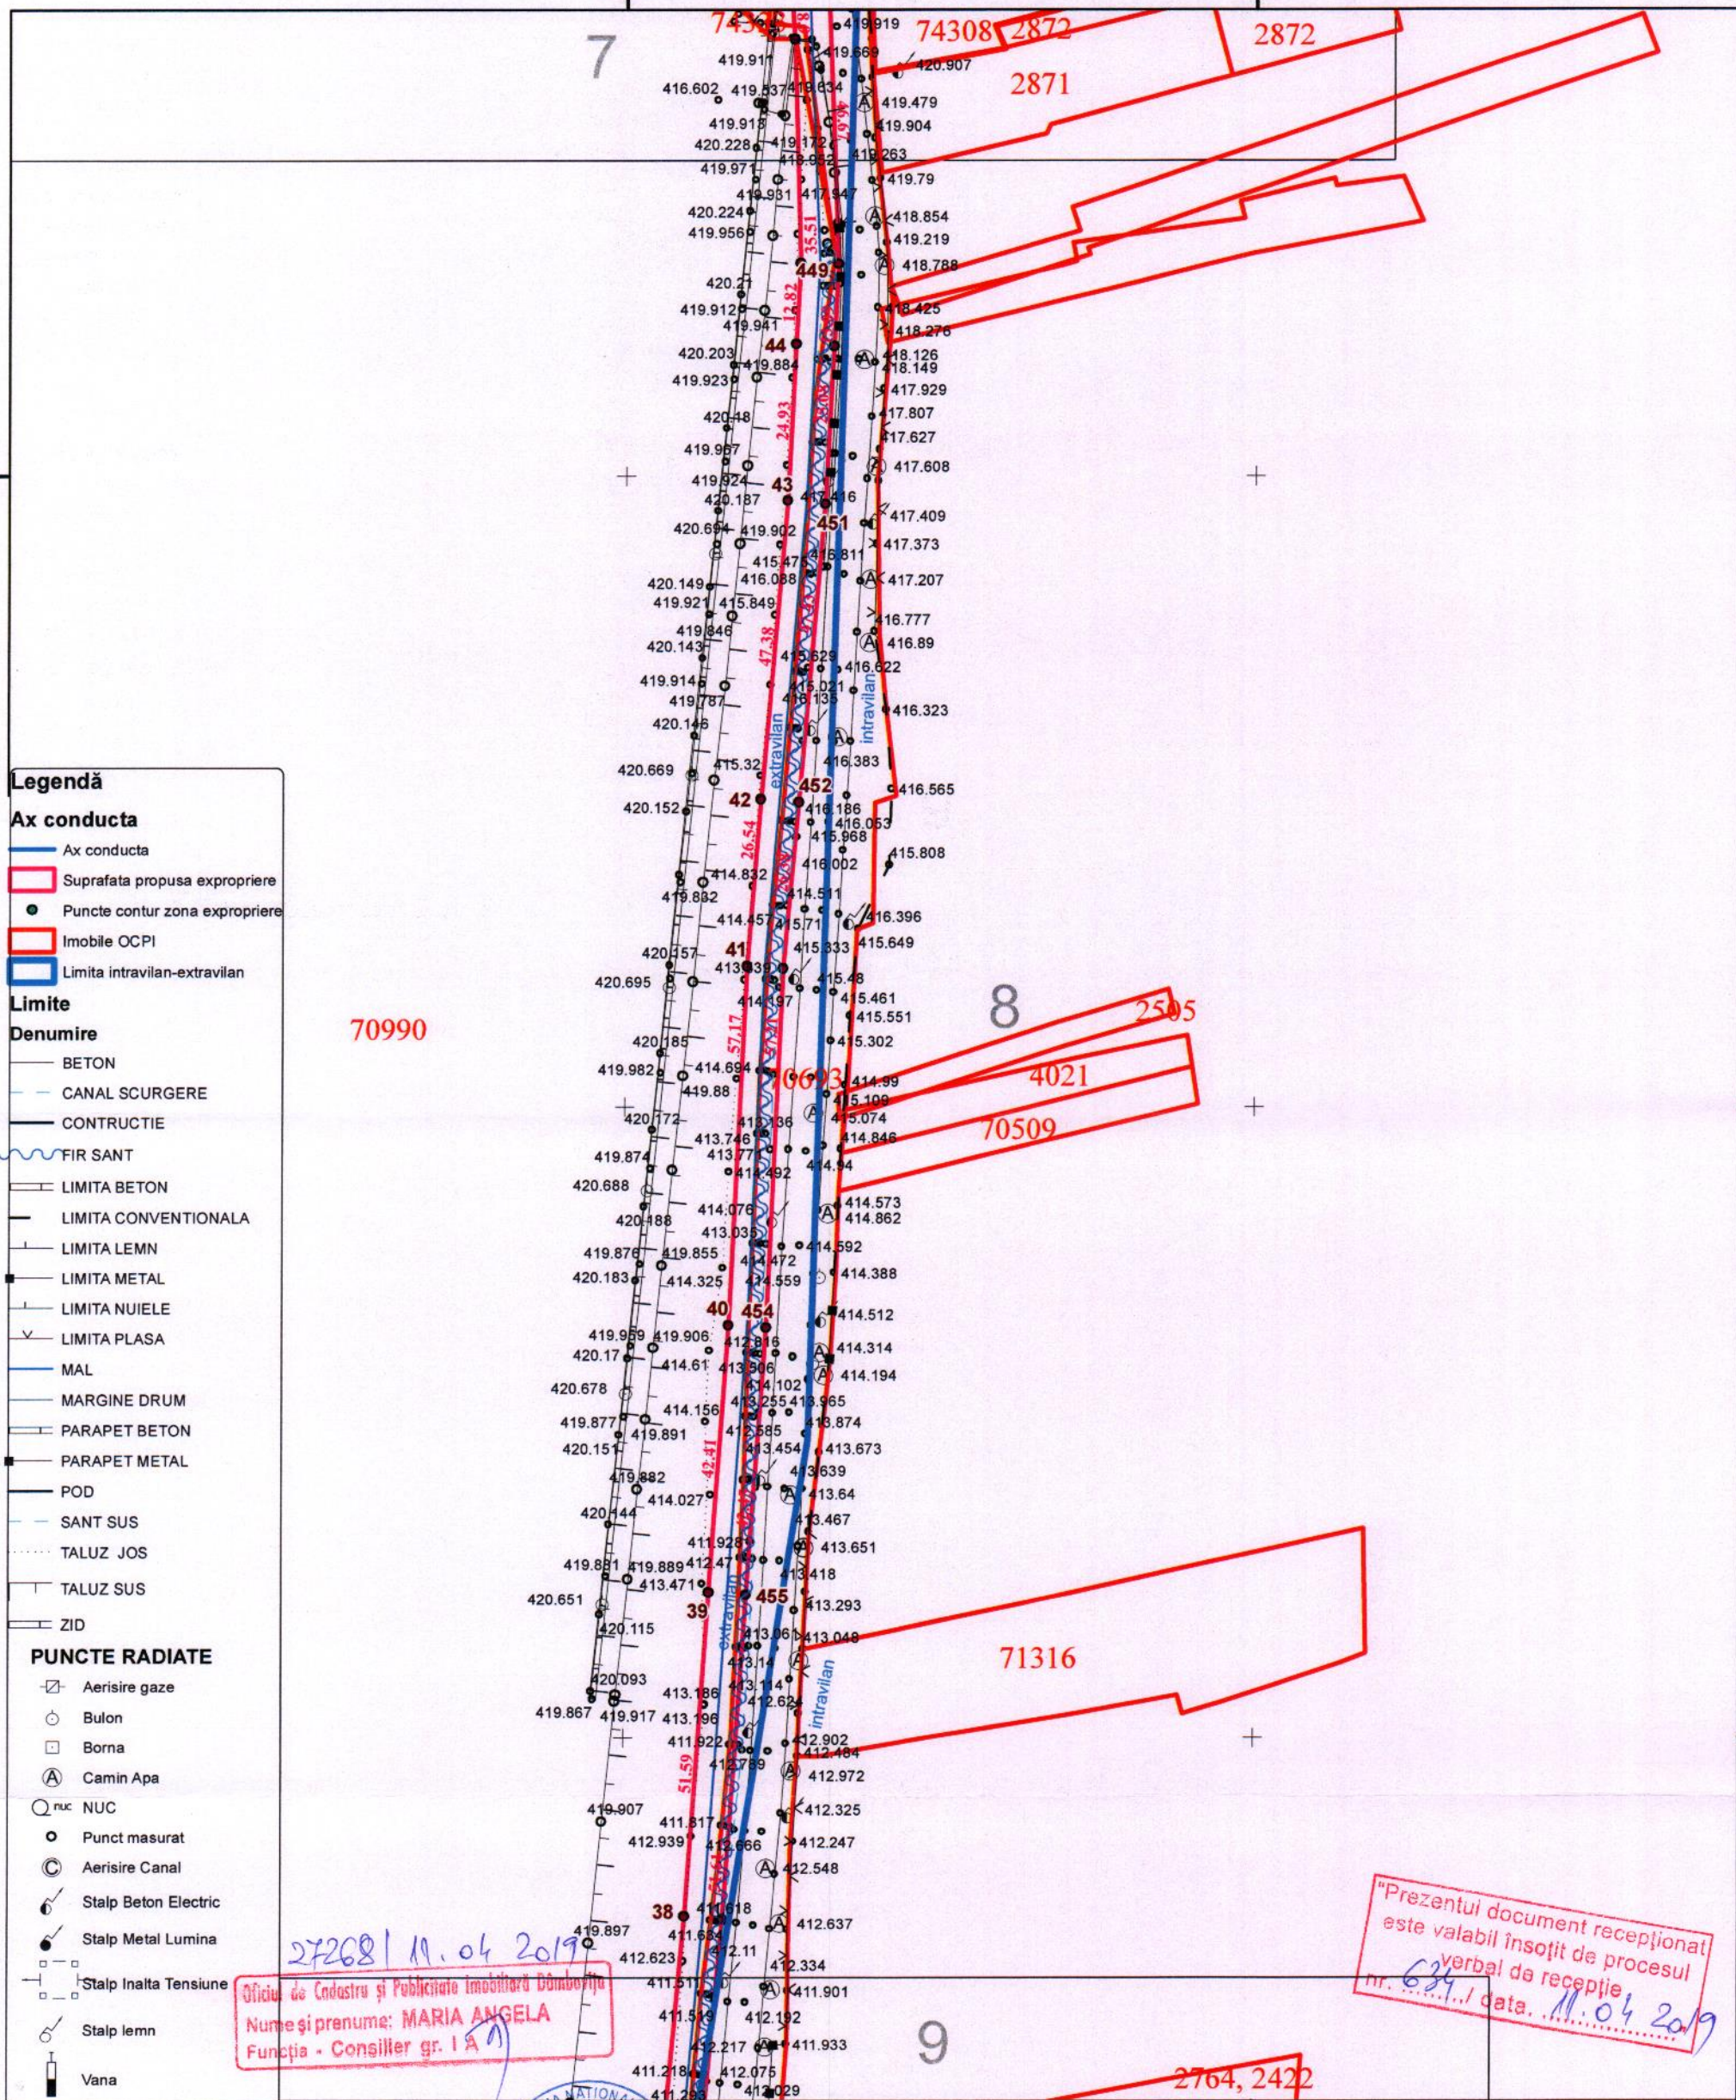

Schema Racordare Planse

1 ÷ 10

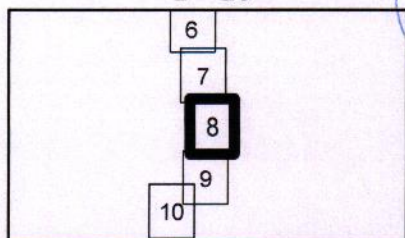

EXECUTANT: SC NORTH TOPOCAD SRL

BENEFICIAR: U.A.T. PUCIOASA

Șef Proiect	Ing. Ionel Dobra	AUTORITATE	PLAN TOPOGRAFIC	Faza:
Măsurat	Claudiu Constantin Ilina	Setra R.O.D.B.-E	"Instalație de alimentare cu apă potabilă a stației de tratare a apei Pucioasa"	
Desenat	Ing. Catalina Lupoiu	Nr. 0036	privind exproprierea pentru utilitate publică conform legii 258/2010 cu modificările și completările ulterioare	SF final
Verificat	Ing. Ionel Dobra	Constantin Claudiu	Nr. planșă: 8	
			Sistem de proiectie "Stereografic 1970";	
			Sistem de referință "Marca Neagra 1975"	

Data:


Aprilie 2019

Scara

1:1 000

1:1 000

Adresa: U.A.T. Pucioasa, oras Pucioasa (intravilan si extravilan)

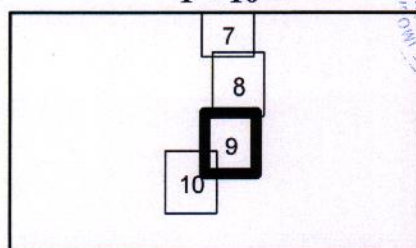 $1 \div 10$ 



EXECUTANT: SC NORTH TOPOCAD SR

BENEFICIAR: U.A.T. PUCIOASA

Şef Proiect	Ing. Ionel Dobra	ACTE AUTORIZARE Seria RO-DR-F Nr. 0038 CATEGORIA B	Data:	PLAN TOPOGRAFIC "Instalatie de alimentare cu apa potabila a statiei de tratare a apei Pucioasa"	Faza:	
Măsurat	Claudiu Constantin Ilinca		Aprilie 2019	privind exproprierea pentru cauza de utilitate publica conform legii 255/2010 cu modificarile si completarile ulterioare		
Desenat	Ing. Catalina Lupoiu		Scara	Nr. plansa: 9		SF final
Verificat	Ing. Ionel Dobra		1:1 000	Sistem de proiectie "Stereografic 1970"; Sistem de referinta "Marea Neagra 1975"		

1:1 000

Adresa: U.A.T. Pucioasa, oras Pucioasa (intravilan si extravilan)

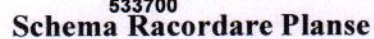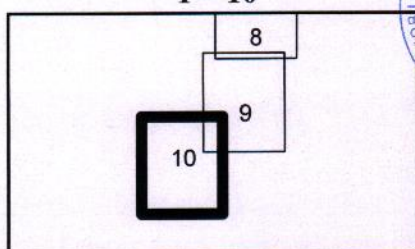 $1 \div 10$ 

BENEFICIAR: U.A.T. PUCIOASA

Şef Proiect	Ing. Ionel Dobra		Data:	PLAN TOPOGRAFIC "Instalatie de alimentare cu apa potabila a statiei de tratare a apei Pucioasa" privind exproprierea pentru cauza de utilitate publica conform legii 255/2010 cu modificarile si completările ulterioare	Faza: SF final
Măsurat	Claudiu Constantin Ilinca		Aprilie 2019	Nr. plansa: 10	
Desenat	Ing. Catalina Lupoiu		Scara	Sistem de proiectie "Stereografic 1970"; Sistem de referinta "Marea Neagra 1975"	
Verificat	Ing. Ionel Dobra		1:1 000		