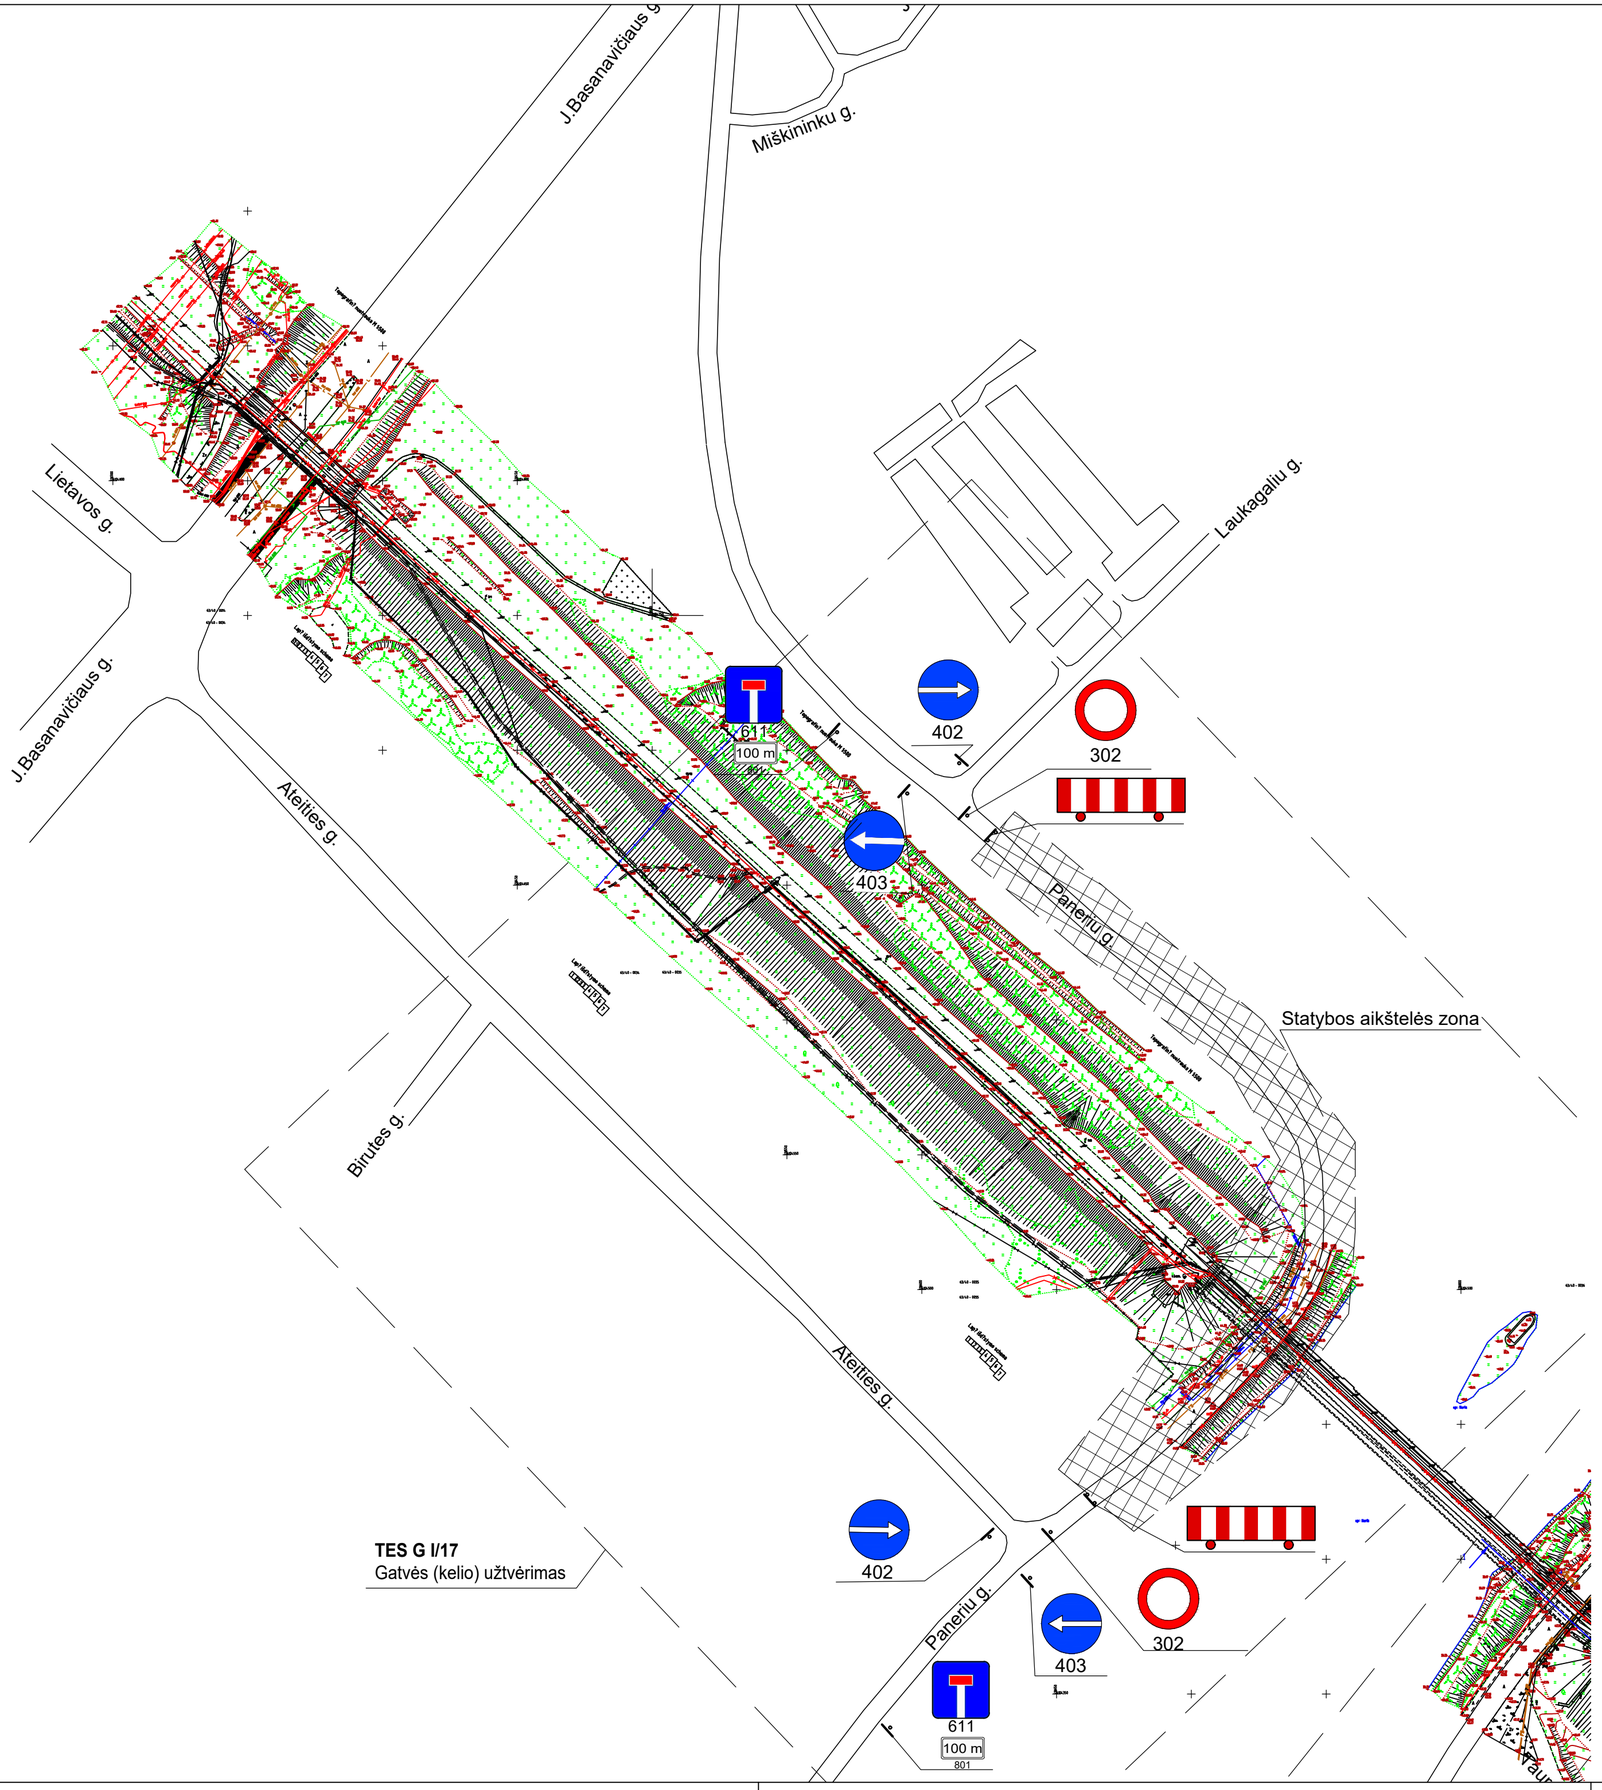

Pastabos:

1. Geležinkelio tilto rekonstravimo darbai atliekami nutraukiant automobilių eismą Panerių gatvės dalyje tarp Ateities ir Laukagalių gatvių. Uždarius kelio atkarpą eismas nukreipiamas kitomis miesto gatvėmis. Prieš ir už statybvietės pastatomi eismą reguliuojantys kelio ženklai pagal LR kelių eismo taisykles.
2. Pradėjus statybos darbus ir įrengus kelio ženklus apie eismo apvažiavimo organizavimo pradžią būtina informuoti Jonavos rajono savivaldybės administraciją.
3. Ženklai prieštaraujantys eismo organizavimu apylankoje laikinai uždengiami.
4. Įvažiavimai ir išvažiavimai į gretimas gatves, privačius sklypus ir stovėjimo aikšteles prie statybvietės neuždaromi.
5. Prieš statybvietę pastatomi aptvėrimo barjerai.
6. Statybvietė įrengiama ant esamos Panerių gatvės.
7. Laikinas eismo organizavimo planas parengtas ant 2020-05 suderintos topo nuotraukos;
8. Laikinas automobilių eismo organizavimo pakeitimas parengtas atsižvelgiant į planuojamą rangovo Jonavos geležinkelio tilto rekonstravimo technologiją ir yra būtinas sprendiniams įgyvendinti;
9. Laikinas eismo apribojimas planuojamas 2021 m ir truks apie 12 mėn. Per šį laikotarpį bus rekonstruotas geležinkelio tiltas (demontuota esama ir sumontuota nauja tilto perdanga), kurios ilgis - apie 192 m.

0	2020-06	Ekspertizei, statybą leidžiančiam dokumentui	
LAIDA	IŠLEIDIMO DATA	LAIDOS STATUSAS. KEITIMO PRIEŽASTIS (JEI TAIKOMA)	
KVAL. PATV. DOK. NR.	INHUS ENGINEERING INHUS Engineering, UAB Žarijų g. 6 LT-02300, Vilnius Tel. +370 700 80000 engineering@inhus.eu	STATINIO PROJEKTO PAVADINIMAS IX-B geležinkelio transporto koridoriaus Kaišiadorys Klaipėda kelyje Nr. I esančio tilto 94+634 km su geležinkelio keliu Nr. I, Jonavos r. sav., Jonavos r. sav. teritorija, rekonstravimo projektas	
	SWECO UAB „Sweco Lietuva“ UAB „SWECO Lietuva“ Spaudos g. 6-1 LT-05132, Vilnius Tel. +370 5 26 22621 info@sweco.lt	STATINIO NUMERIS IR PAVADINIMAS IX-B geležinkelio transporto koridoriaus Kaišiadorys - Klaipėda kelyje Nr. I esantis tiltas 94+634 km ir geležinkelio kelias Nr. I	
26731	SPV	Algirdas Michelkevičius	DOKUMENTO PAVADINIMAS Jonavos geležinkelio tilto rekonstravimo metu laikinas automobilių eismo organizavimo planas (schema) Panerių g.
25007	SPDV	Algirdas Michelkevičius	LAIDA: 0
LT	STATYTOJAS AB "Lietuvos geležinkelių infrastruktūra"		DOKUMENTO ŽYMUO: HE-20-I.004-01-TP-SO.BR-02 LAPAS: 1 LAPŲ: 1