



UBICACIÓN GEOGRÁFICA

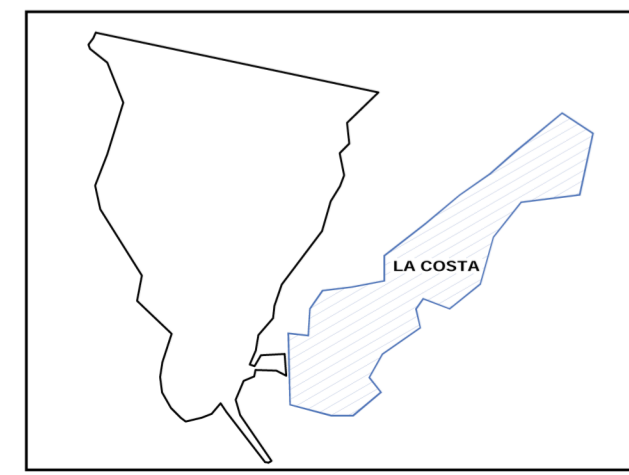

ESCALA GRÁFICA

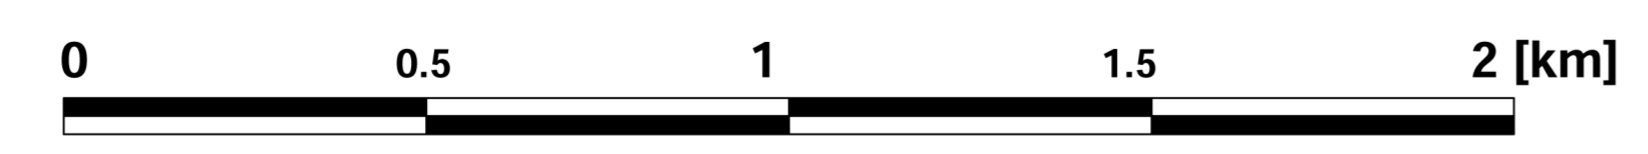

REFERENCIAS

	EJE TRAZA DEFENSA		RESERVORIO		COSTILLA INTERNA
	LÍMITE CUENCA		ÁREA ANEGABLE COTAS 14.50-14.00 IGN		PASOS DE DEFENSA
	COLECTOR TRONCAL		ÁREA ANEGABLE COTAS 14.00-13.00 IGN		ALCANTARILLA DE CRUCE
	COLECTOR SECUNDARIO		ÁREA ANEGABLE COTAS INF. A 13.00 IGN		LÍMITES DE ÁREAS DE RIESGO SEGÚN SEGÚN LEY N° 11.730
	SENTIDO ESCURRIMIENTO COLECTOR		ID ESTACIÓN DE BOMBEO		YACIMIENTOS
	ENTUBADO TRONCAL				

<p>PROVINCIA DE SANTA FE MINISTERIO DE INFRAESTRUCTURA, SERVICIOS PÚBLICOS Y HABITAT SECRETARÍA DE RECURSOS HÍDRICOS SUBSECRETARÍA DE ESTUDIOS Y PROYECTOS SUBSECRETARÍA DE PLANIFICACIÓN Y GESTIÓN</p>			
ESTUDIO:	OBRA:	PROYECTO EJECUTIVO DEL "SISTEMA DE DEFENSA ANTE INUNDACIONES DEL SECTOR OESTE DE LOS DISTRITOS ARROYO LEYES Y SAN JOSÉ DEL RINCÓN, PLANO: UBICACIÓN GENERAL DE LAS OBRAS"	
PROYECTISTA: PROINSA Proyectos de Ingeniería S.A.	SECRETARIO: Ing. Roberto Daniel GIORIA	ESCALAS: 1:10.000	PLANO N° 5.1
REVISIÓN GENERAL DEL PROYECTO: Ing. Ferrerola G., Ing. Ferrero Motta F., Ing. Mosconi R., Ing. Saude C.	MINISTRO: CPN. Silvana Patricia FRANA	FECHA: JULIO 2022	EXYTE N°: 01907-0002429-0