


Estudio de **Centro Sociosanitario** de media y larga estancia y de **Atención Residencial a la Salud Mental, a la Discapacidad Intelectual y para Mayores**

C/ Alto del Esparragal 61, MADRID





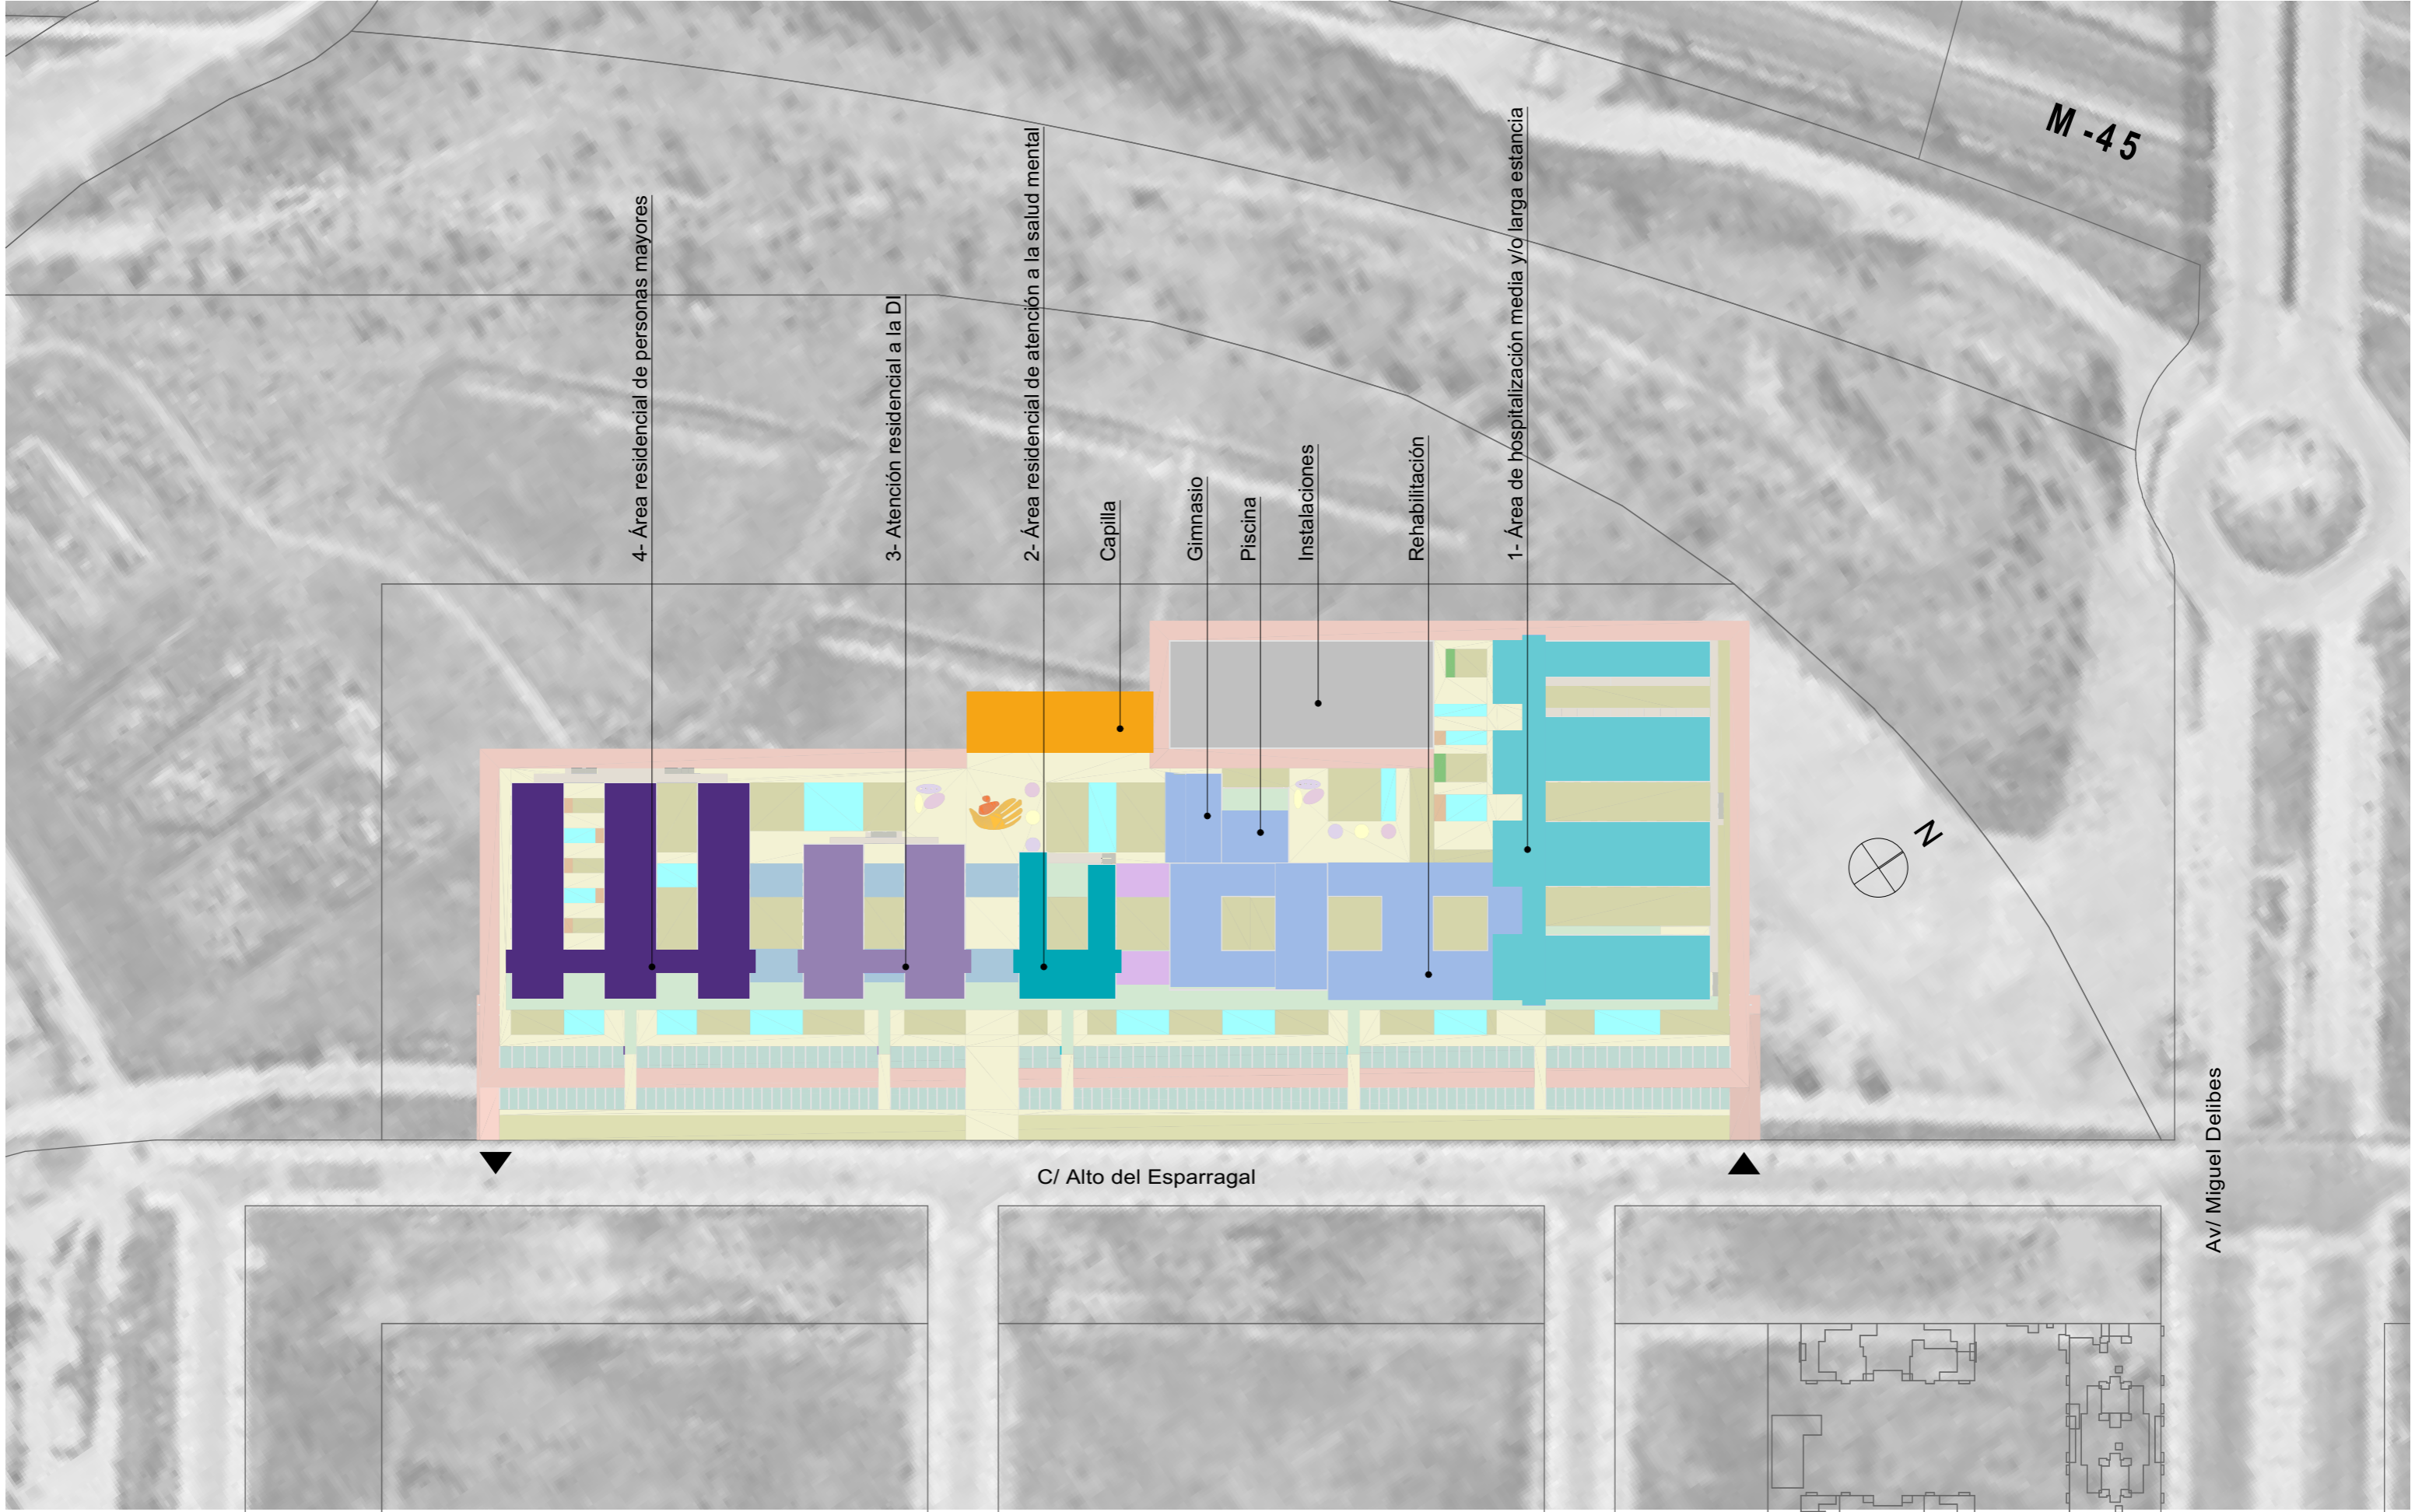

4- Área residencial de personas mayores

3- Atención residencial a la DI

2- Área residencial de atención a la salud mental

1- Área de hospitalización media y/o larga estancia

Capilla

Gimnasio

Piscina

Instalaciones

Rehabilitación

C/ Alto del Esparragal

Av/ Miguel Delibes

M-45



Planos de Conjunto






Primera Planta 1:400

Planta Baja Sur | Conjunto 02.1.2



Primera Planta 1:400



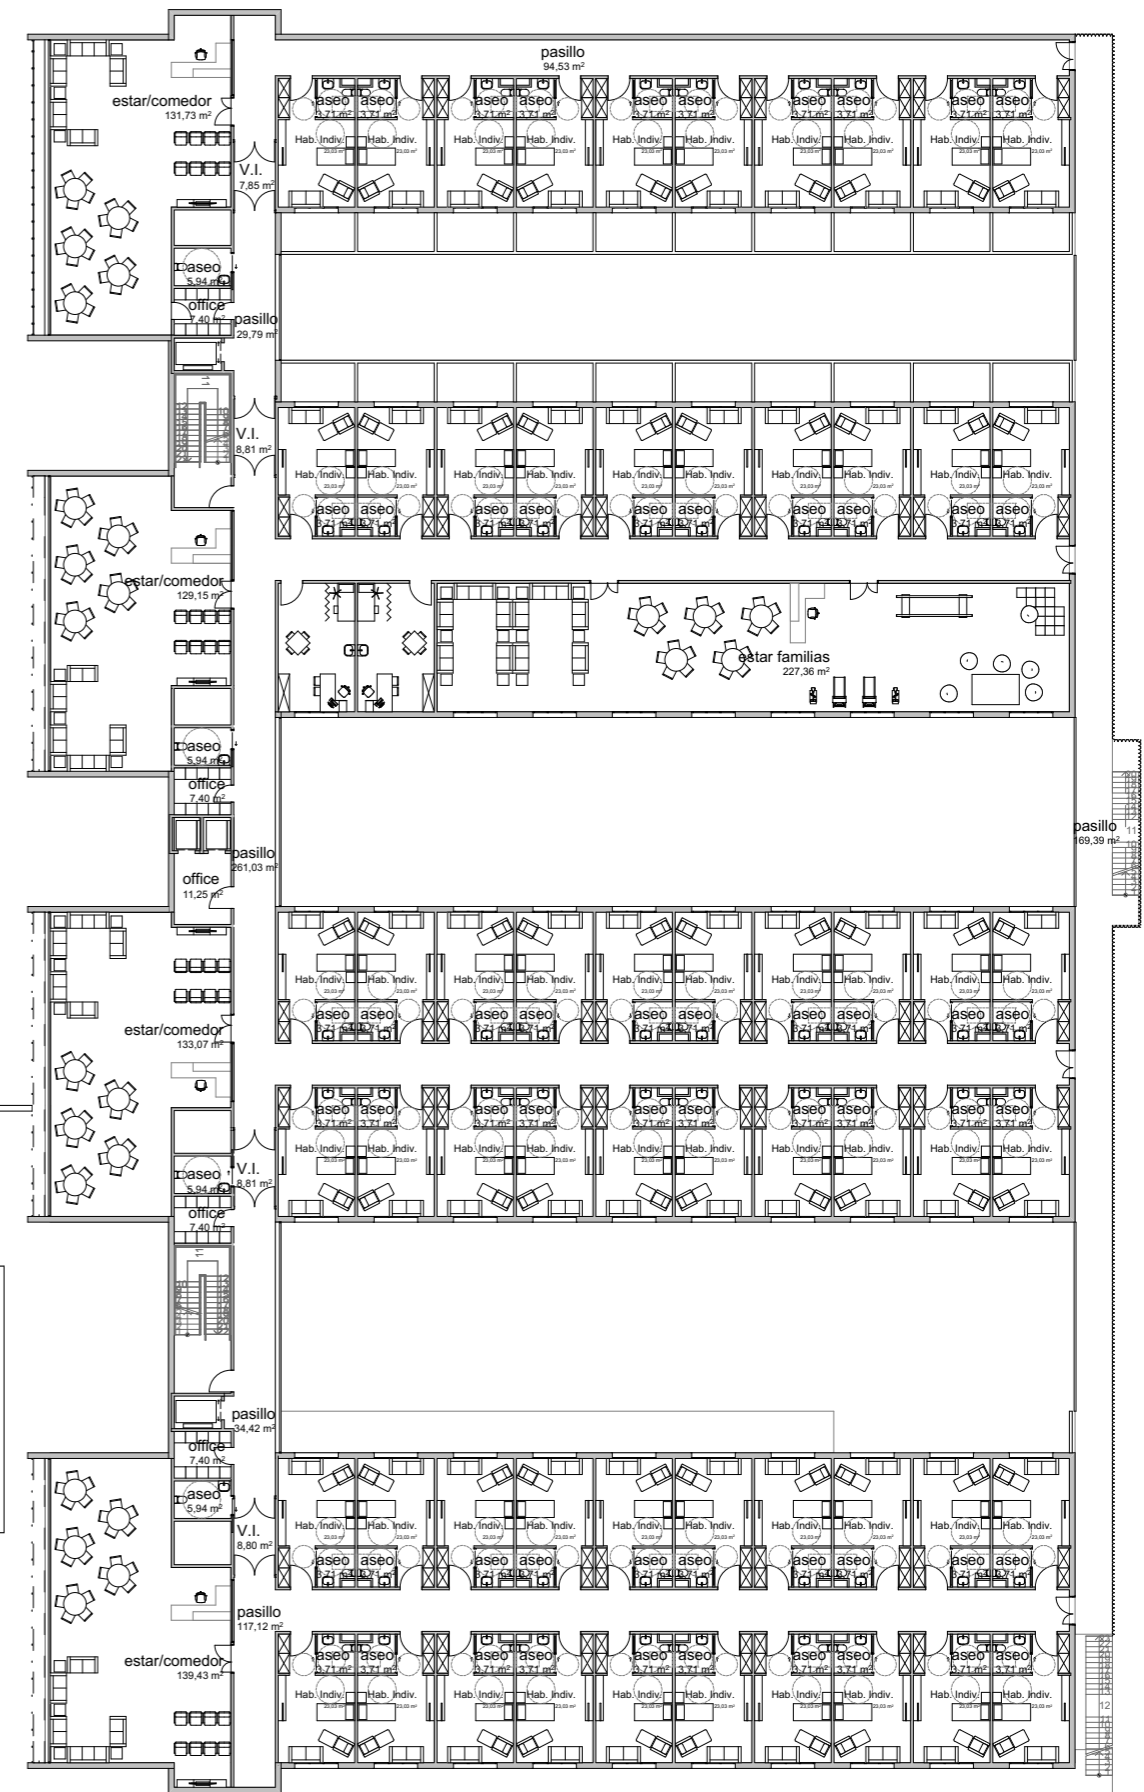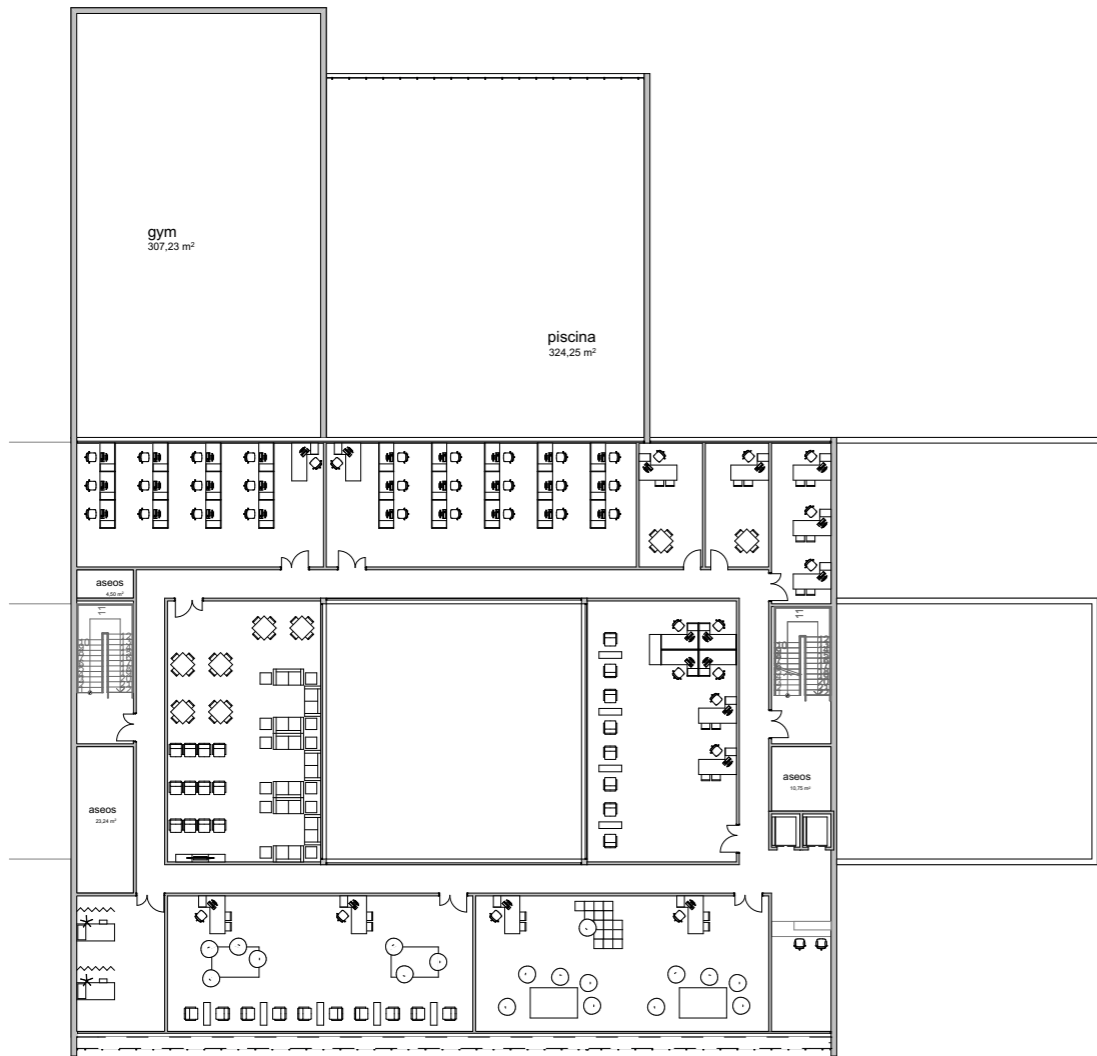 


pasillo
169.39 m²


1.- Centro Sociosanitario de media y larga estancia



Planta Baja 1:350

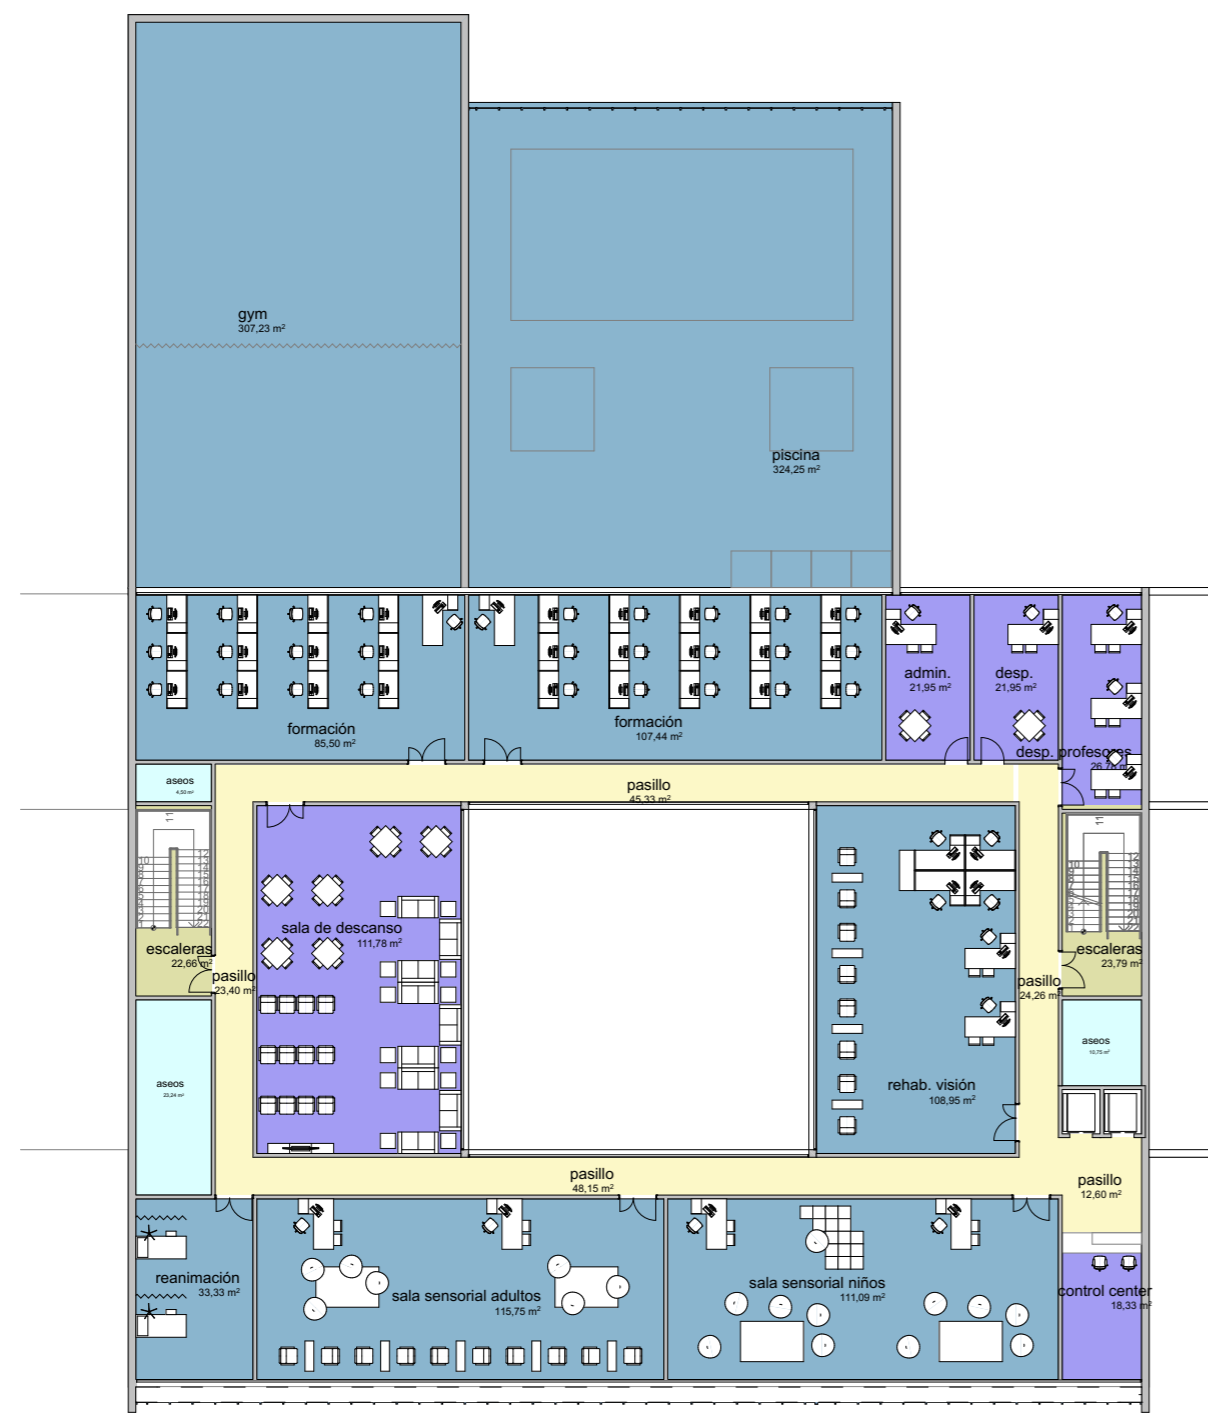

Primera Planta 1:300

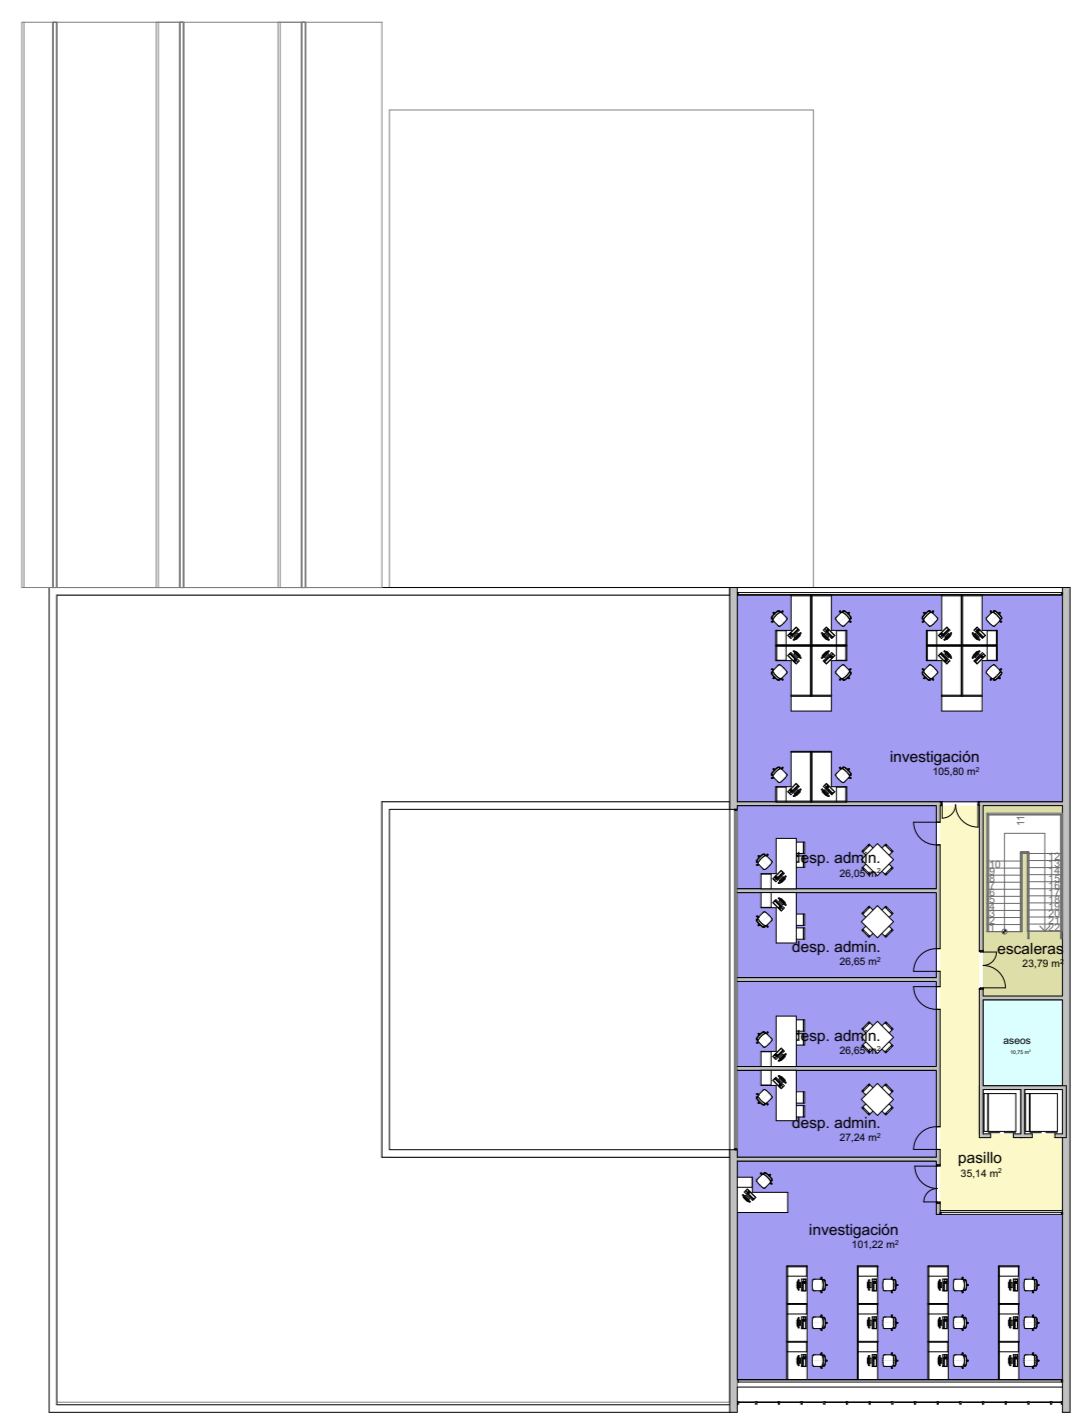

Primera Planta 1:300




Planta Baja 1:350

Módulo	Planta	Plz	Uso
04	P1	10	Atención Paliativa
	PB	10	Atención Paliativa
03	P2	20	Cuidados Continuos
	P1	10	Daño Cerebral Rehab.
	PB	10	Atención Paliativa
02	P2	20	Cuidados Continuos
	P1	20	Daño Cerebral No Rehab.
	PB	20	Daño Cerebral No Rehab.
01	P2	20	Cuidados Continuos
	P1	20	Daño Cerebral Rehab.
	PB		
TOTAL		160	



Módulo	Planta	Plz	Uso
04	P1	10	Atención Paliativa
	PB	10	Atención Paliativa
03	P2	20	Cuidados Continuos
	P1	10	Daño Cerebral Rehab.
	PB	10	Atención Paliativa
02	P2	20	Cuidados Continuos
	P1	20	Daño Cerebral No Rehab.
	PB	20	Daño Cerebral No Rehab.
01	P2	20	Cuidados Continuos
	P1	20	Daño Cerebral Rehab.
	PB		
TOTAL		160	

Primera Planta 1:350

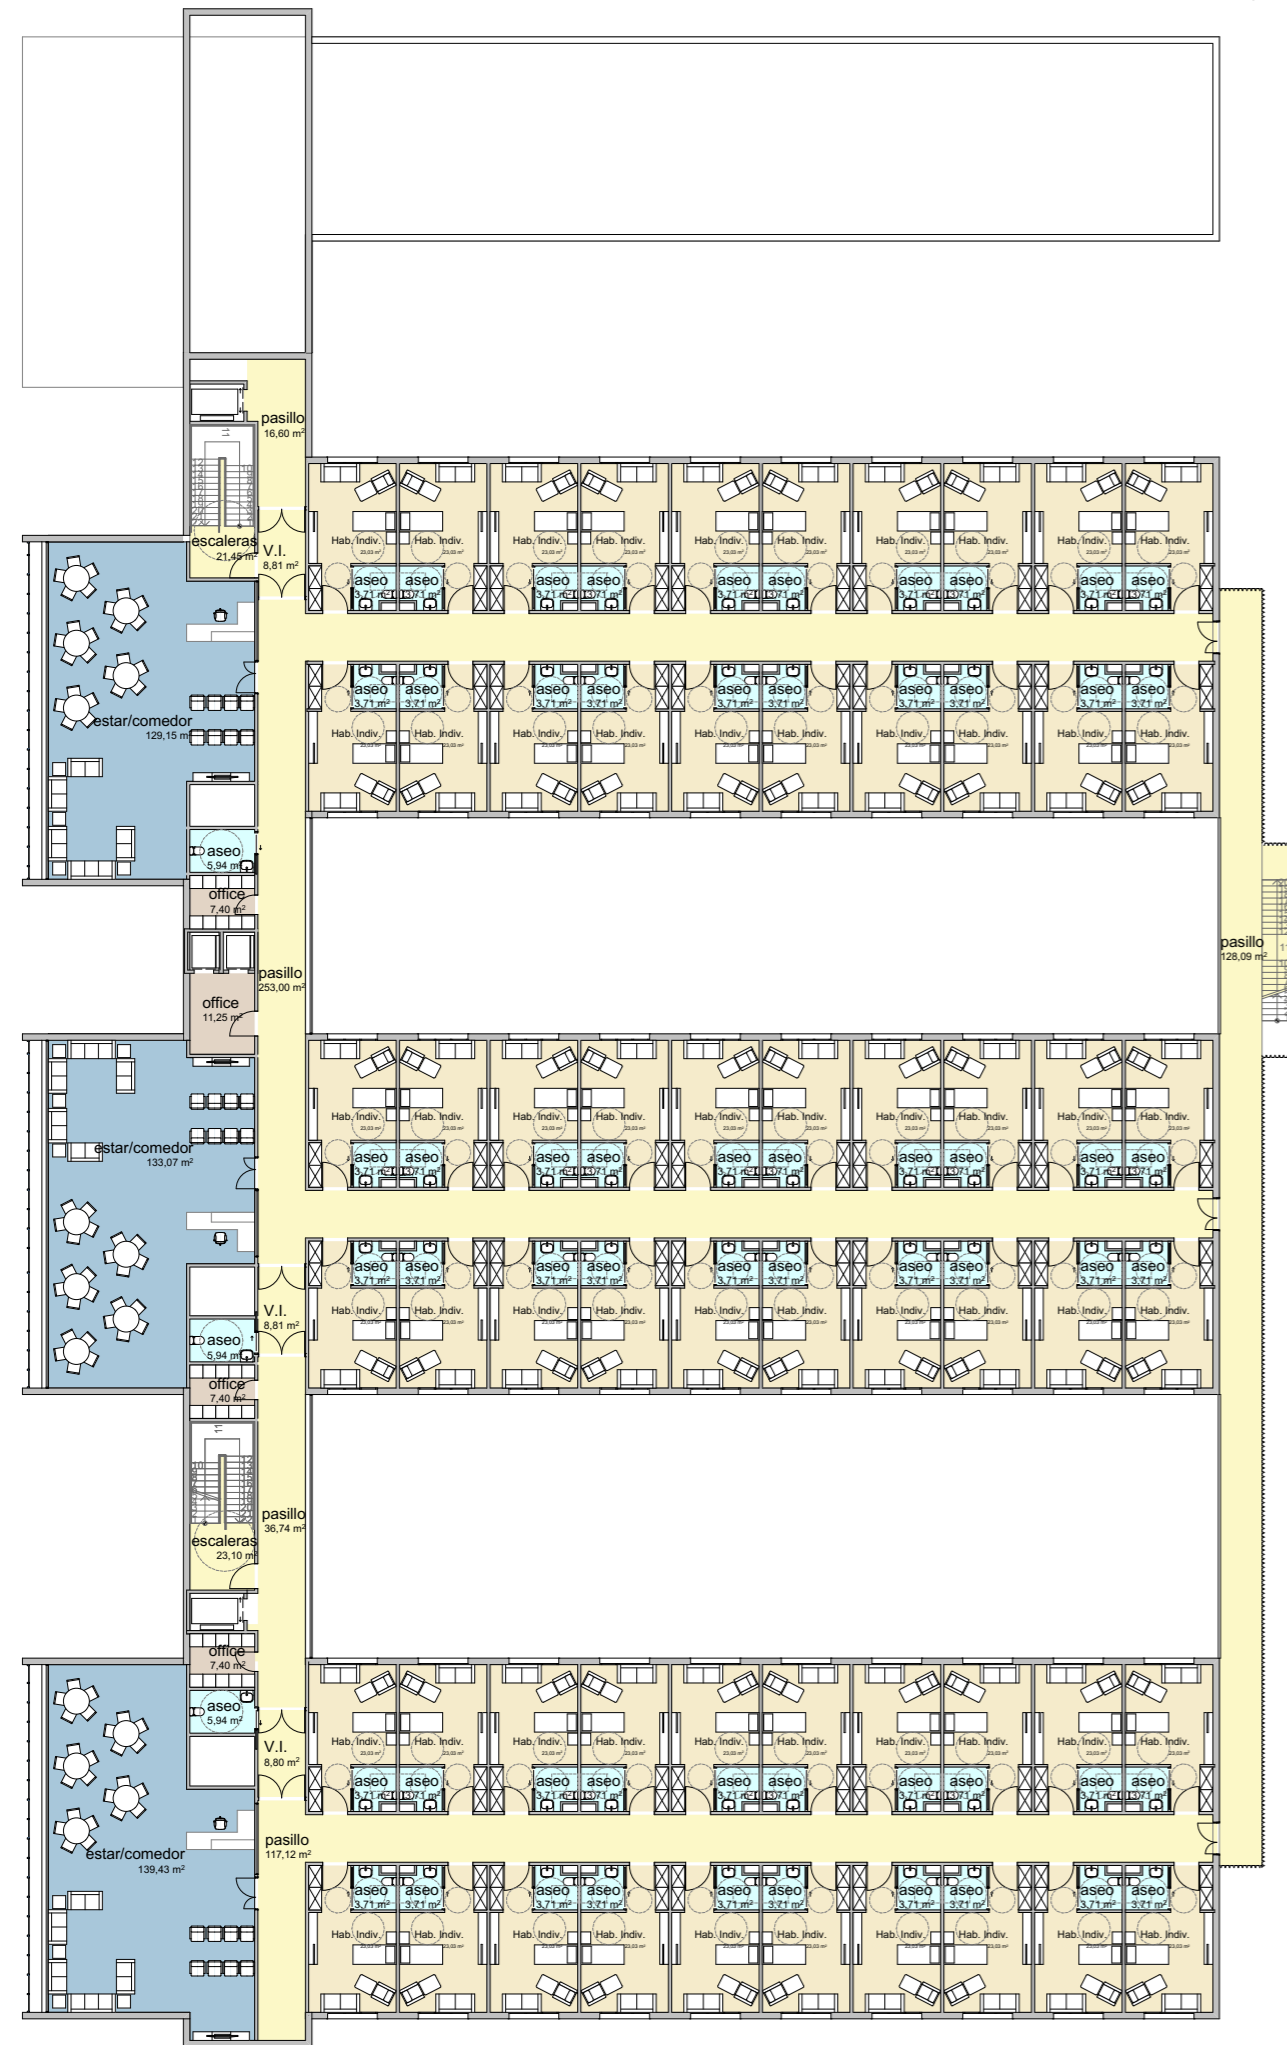

Módulo	Planta	Plz	Uso
04	P1	10	Atención Paliativa
	PB	10	Atención Paliativa
03	P2	20	Cuidados Continuados
	P1	10	Daño Cerebral Rehab.
	PB	10	Atención Paliativa
02	P2	20	Cuidados Continuados
	P1	20	Daño Cerebral No Rehab.
	PB	20	Daño Cerebral No Rehab.
01	P2	20	Cuidados Continuados
	P1	20	Daño Cerebral Rehab.
	PB		
TOTAL		160	

2.- Área residencial de atención a la Salud Mental




FASE RESIDENCIA SALUD MENTAL

Planta	plz
P1	15
P1	15
PB	
Total Hab	30



Planta Baja 1:200

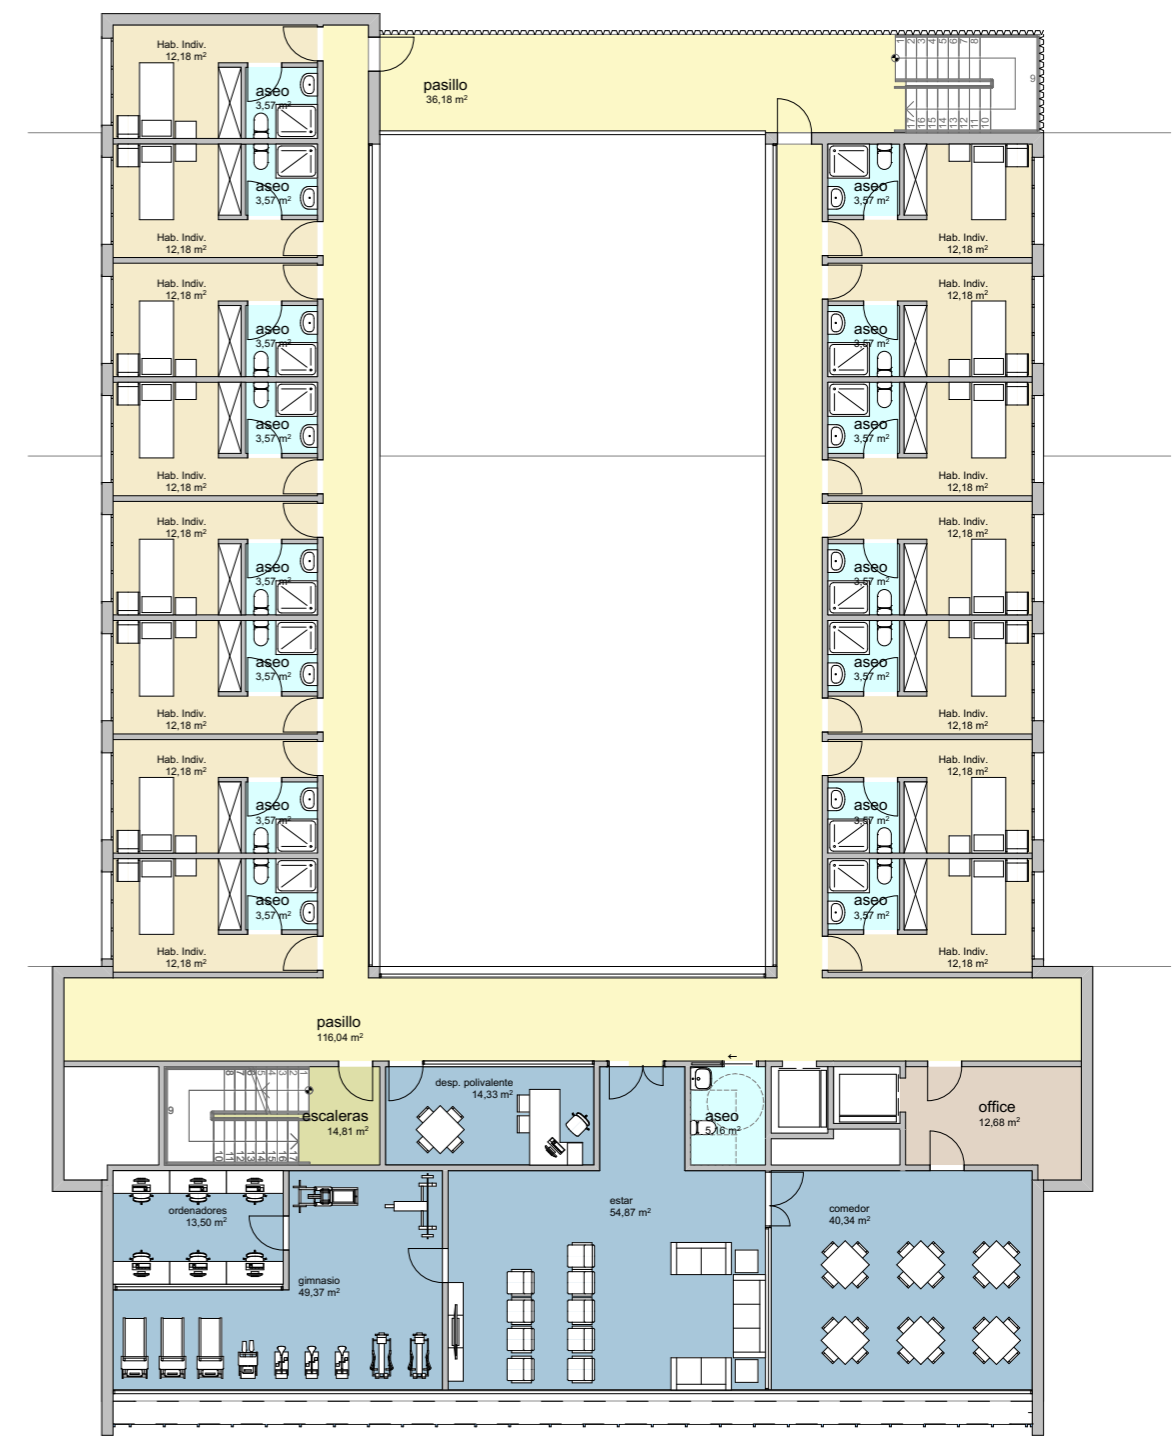

Primera Planta 1:200

3.- Atención residencial a la DI

Planta	HAB. APARTAMENTOS			Plz
	Indiv.	Doble	Triple	
P2	5	6	5	32
P1	4	5	6	32
PB				0
Total Hab	9	11	11	20
Total Plz	9	22	33	64
% PLZ	14%	34%	52%	



FASE RESIDENCIA PERSONAS MAYORES ← → FASE RESIDENCIA DISCAPACIDAD INTELECTUAL





Planta	HAB. APARTAMENTOS			Plz
	Indiv.	Doble	Triple	
P2	5	6	5	32
P1	4	5	6	32
PB				0
Total Hab	9	11	11	20
Total Plz	9	22	33	64
% PLZ	14%	34%	52%	



Primera Planta 1:250



Segunda Planta 1:250

4.- Area residencial de personas mayores



FASE RESIDENCIA PERSONAS MAYORES FASE RESIDENCIA DISCAPACIDAD INTELECTUAL


Planta	HABITACIONES		Plz
	Indiv.	Doble	
P2	60	6	72
P1	60	6	72
PB	24		24
Total Hab	144	12	156
Total Plz	144	24	168
% PLZ	86%	14%	

Planta Baja 1:250



Planta	HABITACIONES		Plz
	Indiv.	Doble	
P2	60	6	72
P1	60	6	72
PB	24		24
Total Hab	144	12	156
Total Plz	144	24	168
% PLZ	86%	14%	

Planta Tipo 1:250

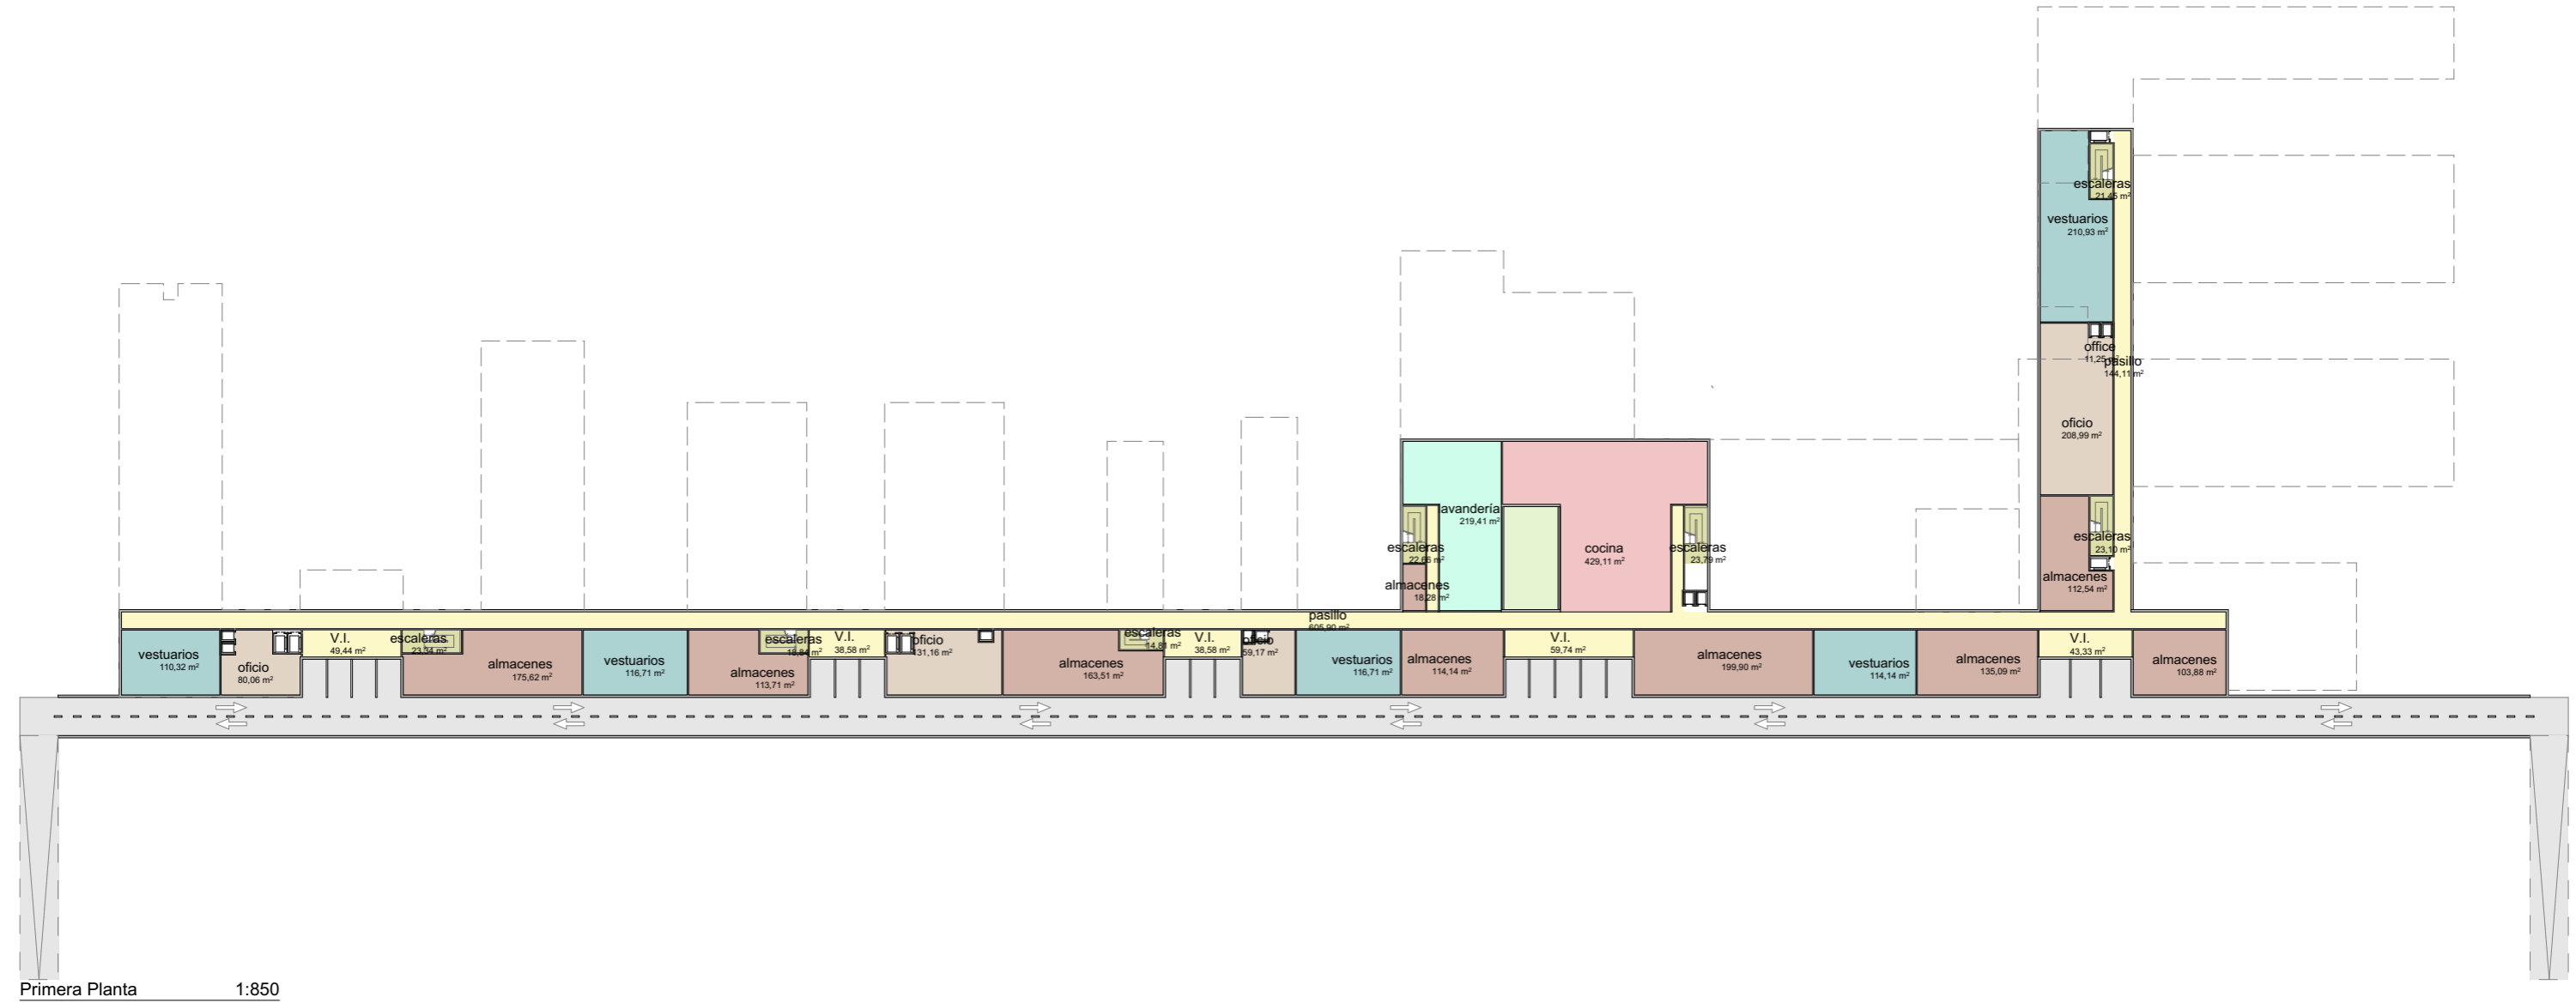

Infografía









