


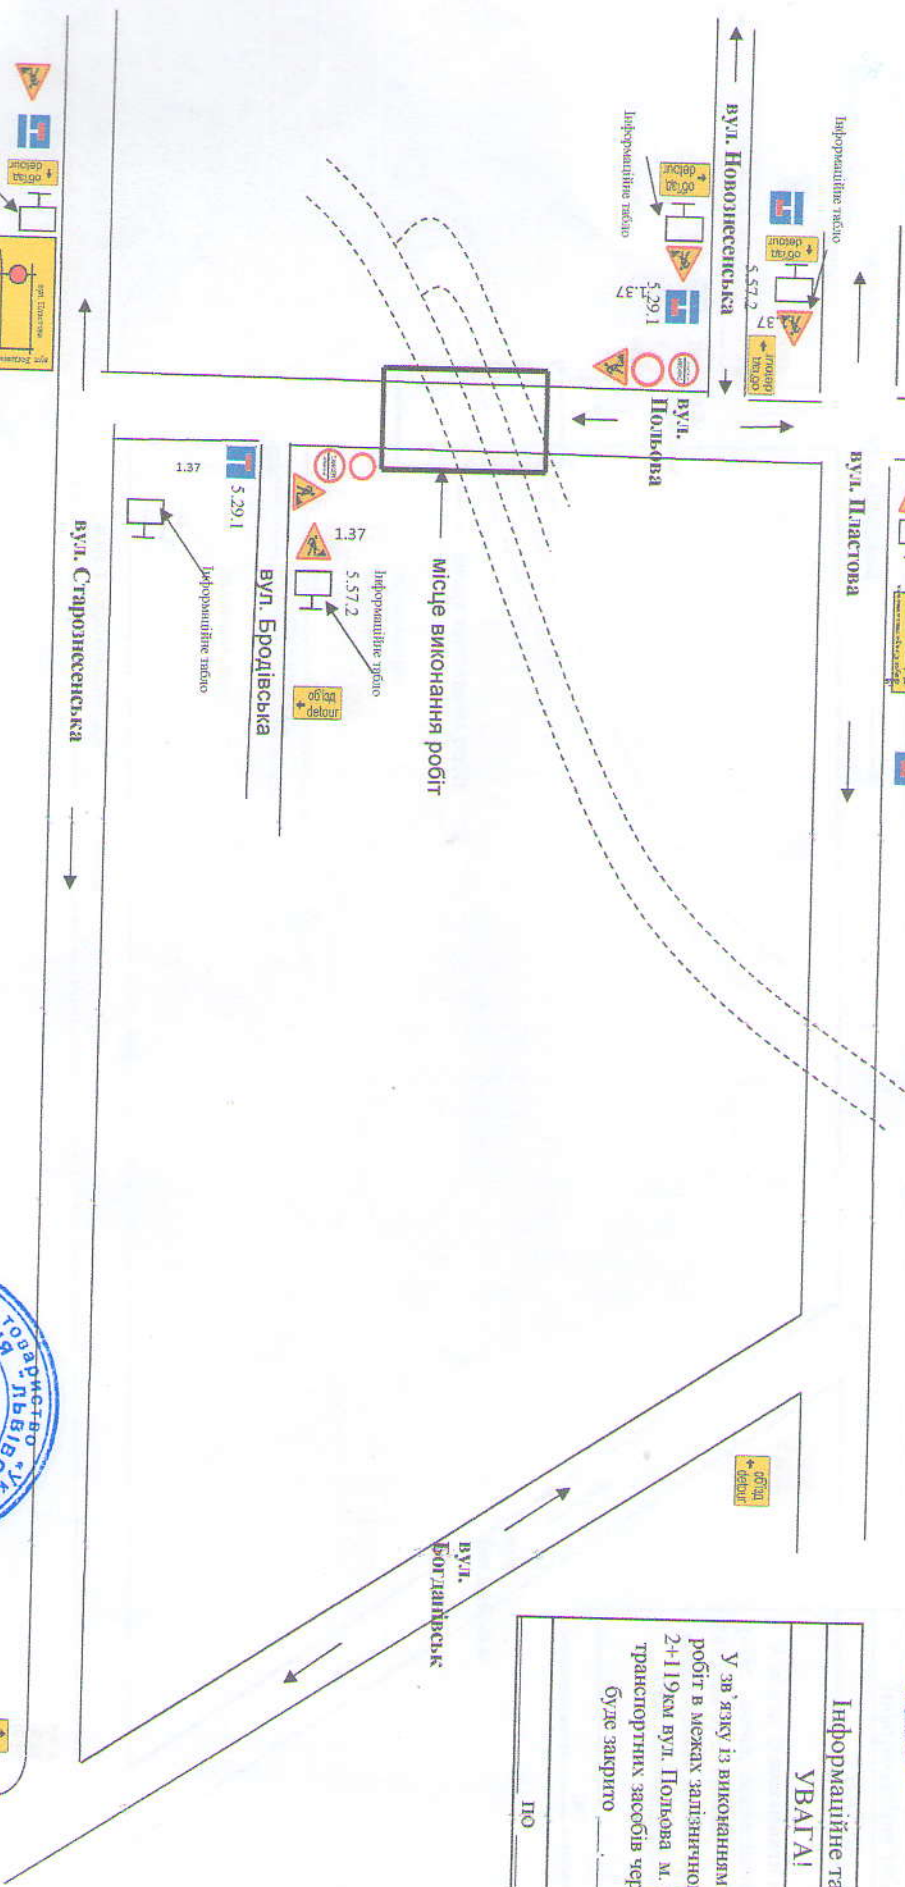

**Тимчасова схема організації дорожнього руху
об'їзду і розстановки дорожніх знаків) на залізничному переїзді 2+119 по вул. Польова**



Інформаційне табло:
УВАГА!

У зв'язку із виконанням колійних робіт в межах залізничного переїзду 2+119км вул. Польова м. Львова рух транспортних засобів через переїзд буде закрито _____ 17р.

по _____

Вис.: Сірко В. П. 226-63-93

**Відповідальний за виконання робіт
начальник дільниці Зварич Д. Р., тел. 067-961-47-48**



Підзамківська дистанція колій"
Зміцнев А. Ю.

Handwritten signature and notes in blue ink.