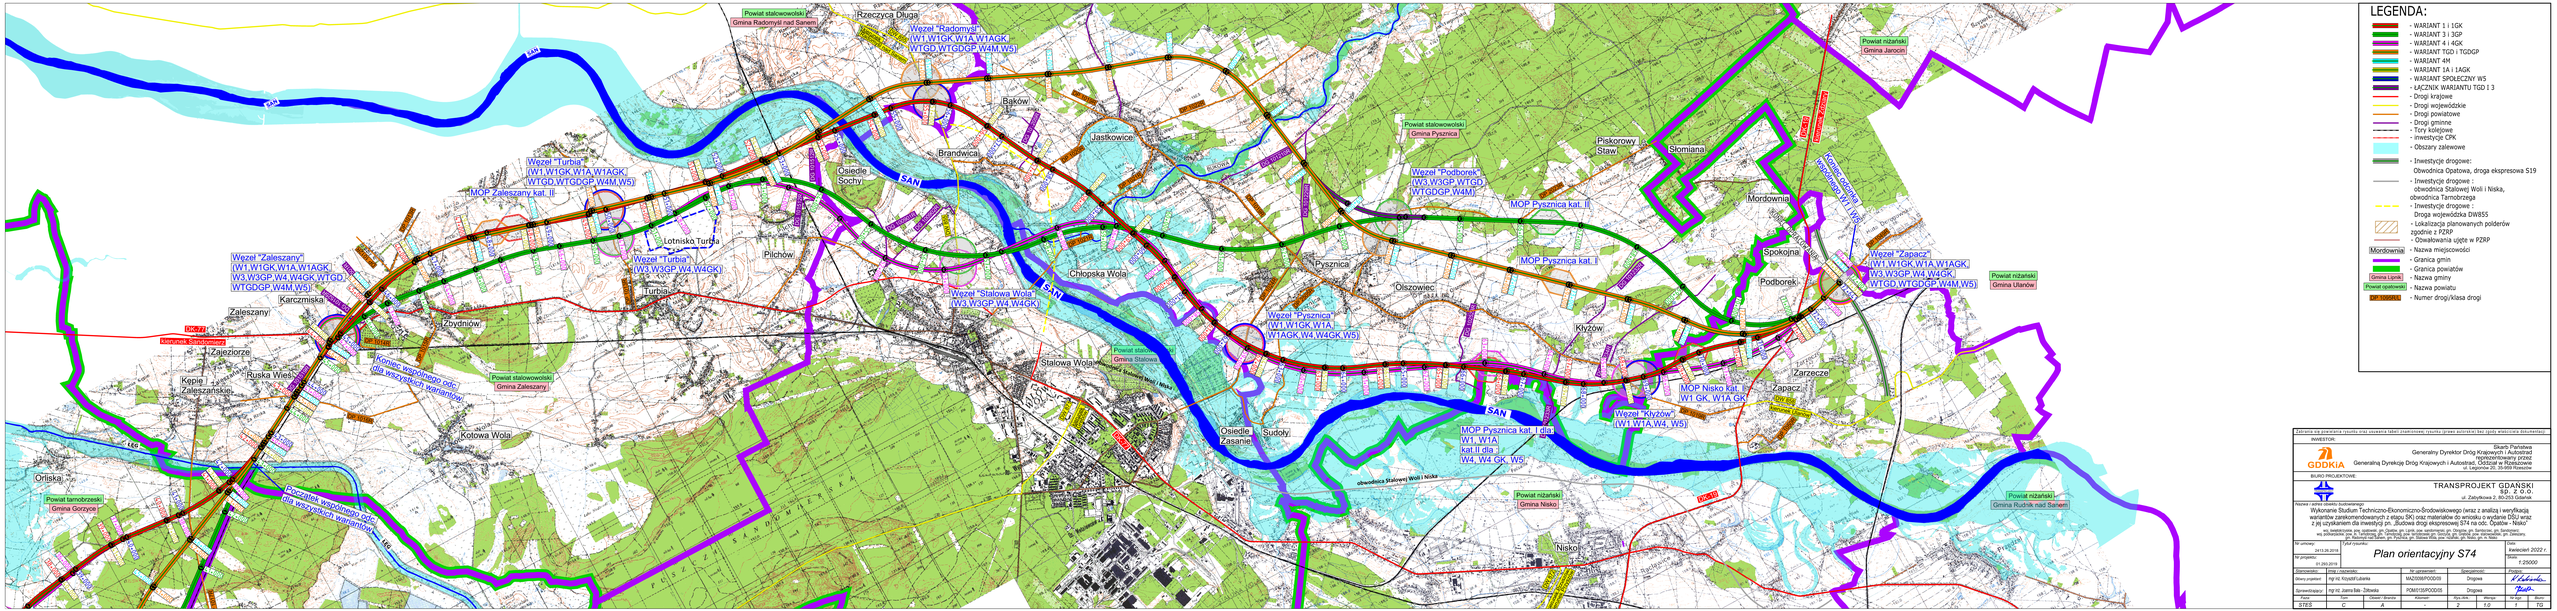
LEGENDA:
- WARIANT 1 i 1GK
- WARIANT 3 i 3GP
- WARIANT 4 i 4GK
- WARIANT TGD i TGDGP
- WARIANT 4M
- WARIANT 1A i 1AGK
- WARIANT SPOŁECZNY W5
- ŁĄCZNIK WARIANTU TGD I 3
- Drogi krajowe
- Drogi wojewódzkie
- Drogi powiatowe
- Drogi gminne
- Tory kolejowe
- Inwestycje CPK
- Obszary zalewowe
- Inwestycje drogowe: Obwodnica Opatowa, droga ekspresowa S19
- Inwestycje drogowe : obwodnica Stalowej Woli i Niska, obwodnica Tarnobrzega
- Inwestycje drogowe : Droga wojewódzka DW855
- Lokalizacja planowanych poiderów zgodnie z PZRP
- Obwałowania ujęte w PZRP
Mordownia - Nazwa miejscowości
- Granica gmin
Gmina Lipnik - Granica powiatów
- Nazwa gminy
Powiat opatowski - Nazwa powiatu
DK 79/DW855 - Numer drogi/klasa drogi
Powiat stalowowolski
Gmina Radomyśl nad Sanem
Rzeczyca Długa
Węzeł "Radomyśl"
(W1,W1GK,W1A,W1AGK,
WTGD,WTGDGP,W4M,W5)
Baków
Brandwica
Jastkowice
Osiedle Sochy
Węzeł "Turbia"
(W1,W1GK,W1A,W1AGK,
WTGD,WTGDGP,W4M,W5)
MOP Zaleszany kat. II
Lotnisko Turbia
Węzeł "Turbia"
(W3,W3GP,W4,W4GK)
Turbia
Pilchów
Węzeł "Zaleszany"
(W1,W1GK,W1A,W1AGK,
W3,W3GP,W4,W4GK,WTGD,
WTGDGP,W4M,W5)
Karczmiska
Zaleszany
Trzydniów
Kajeziorze
Ruska Wieś
Kępie / Zaleszańskie
Kotowa Wola
Orliska
Węzeł "Stalowa Wola"
(W3,W3GP,W4,W4GK)
Chłopska Wola
Stalowa Wola
Osiedle Zasanie
Sudoły
Węzeł "Pysznica"
(W1,W1GK,W1A,
W1AGK,W4,W4GK,W5)
Oszywiec
Pysznica
Powiat stalowowolski
Gmina Pysznica
Węzeł "Podborek"
(W3,W3GP,WTGD,
WTGDGP,W4M)
MOP Pysznica kat. II
Piskorowy Stawy
Słomiana
Mordownia
Spokojna
Podborek
Węzeł "Zapacz"
(W1,W1GK,W1A,W1AGK,
W3,W3GP,W4,W4GK,
WTGD,WTGDGP,W4M,W5)
Powiat nizański
Gmina Jarocin
Powiat nizański
Gmina Ulanów
Kłyżów
MOP Pysznica kat. I dla
W1, W1A
kat II dla
W4, W4 GK, W5
Węzeł "Kłyżów"
(W1,W1A,W4, W5)
MOP Nisko kat.
W1 GK, W1A GK
Zarzecze
Zapacz
Nisko
Powiat nizański
Gmina Nisko
Powiat nizański
Gmina Rudnik nad Sanem
Powiat tarnobrzeski
Gmina Gorzyce
Powiat stalowowolski
Gmina Zaleszany
Powiat stalowowolski
Gmina Stalowa Wola
Kontrola wspólnego odc. dla wszystkich wariantów
Początek wspólnego odc. dla wszystkich wariantów
obwodnica Stalowej Woli i Niska
Zakaz kopiowania i rozpowszechniania bez zgody autora i/lub właściciela dokumentacji
INWESTOR:
GDDKiA
Generalny Dyrektor Dróg Krajowych i Autostrad
Generalną Dyrekcję Dróg Krajowych i Autostrad, Oddział w Rzeszowie
ul. Legionów 20, 35-959 Rzeszów
BIURO PROJEKTOWE:
TRANSPROJEKT GDAŃSKI
S19 - 2 S, G
ul. Zabyłkowska 2, 80-253 Gdańsk
Nazwa i zakres opracowania dokumentacji:
Wykonanie Studium Techniczno-Ekonomiczno-Środowiskowego (wraz z analizą i weryfikacją wcześniejszych zaleceń/uwarunkowań z etapu DK) oraz materiałów do wniosku o wydanie DŚU wraz z jej uzyskaniem dla inwestycji pn. „Budowa drogi ekspresowej S74 na odc. Opatów - Nisko"
wg. kategoryzacji poj. systemu pn. Opatów pn. Lipnik, pn. sandomierski pn. Dwikozy pn. Sandomierz, wg. podziałów pn. Sandomierz-Tarnobrzeg, pn. Tarnobrzeg-Stalowa Wola, pn. Stalowa Wola-Nisko, pn. Nisko, pn. Nisko
Tytuł rysunku:
Plan orientacyjny S74
Data:
kwiecień 2022 r.
Skala:
1:25000
Nr umowy:
24.03.26.2018
Nr projektu:
01.2923.2019
Zdanie/rozdział | Imię i nazwisko | Nr uprawnień | Specjalność | Podpis
Główny projektant: mgr inż. Krzysztof Łukiełka | MAZ/0088/PODD/05 | Drogowa
Sprawdzający/a: mgr inż. Joanna Bała - Zdrzałka | POM/0139/PODD/05 | Drogowa
Rysunki: C | A | Kalka techniczna: 2 | Kpl. rys.: 1,0 | Kpl. opis: 1 | Stron: TG
Rysunki | Opisy | Kalki techniczne | Kpl. rys. | Kpl. opis | Stron
S19ES