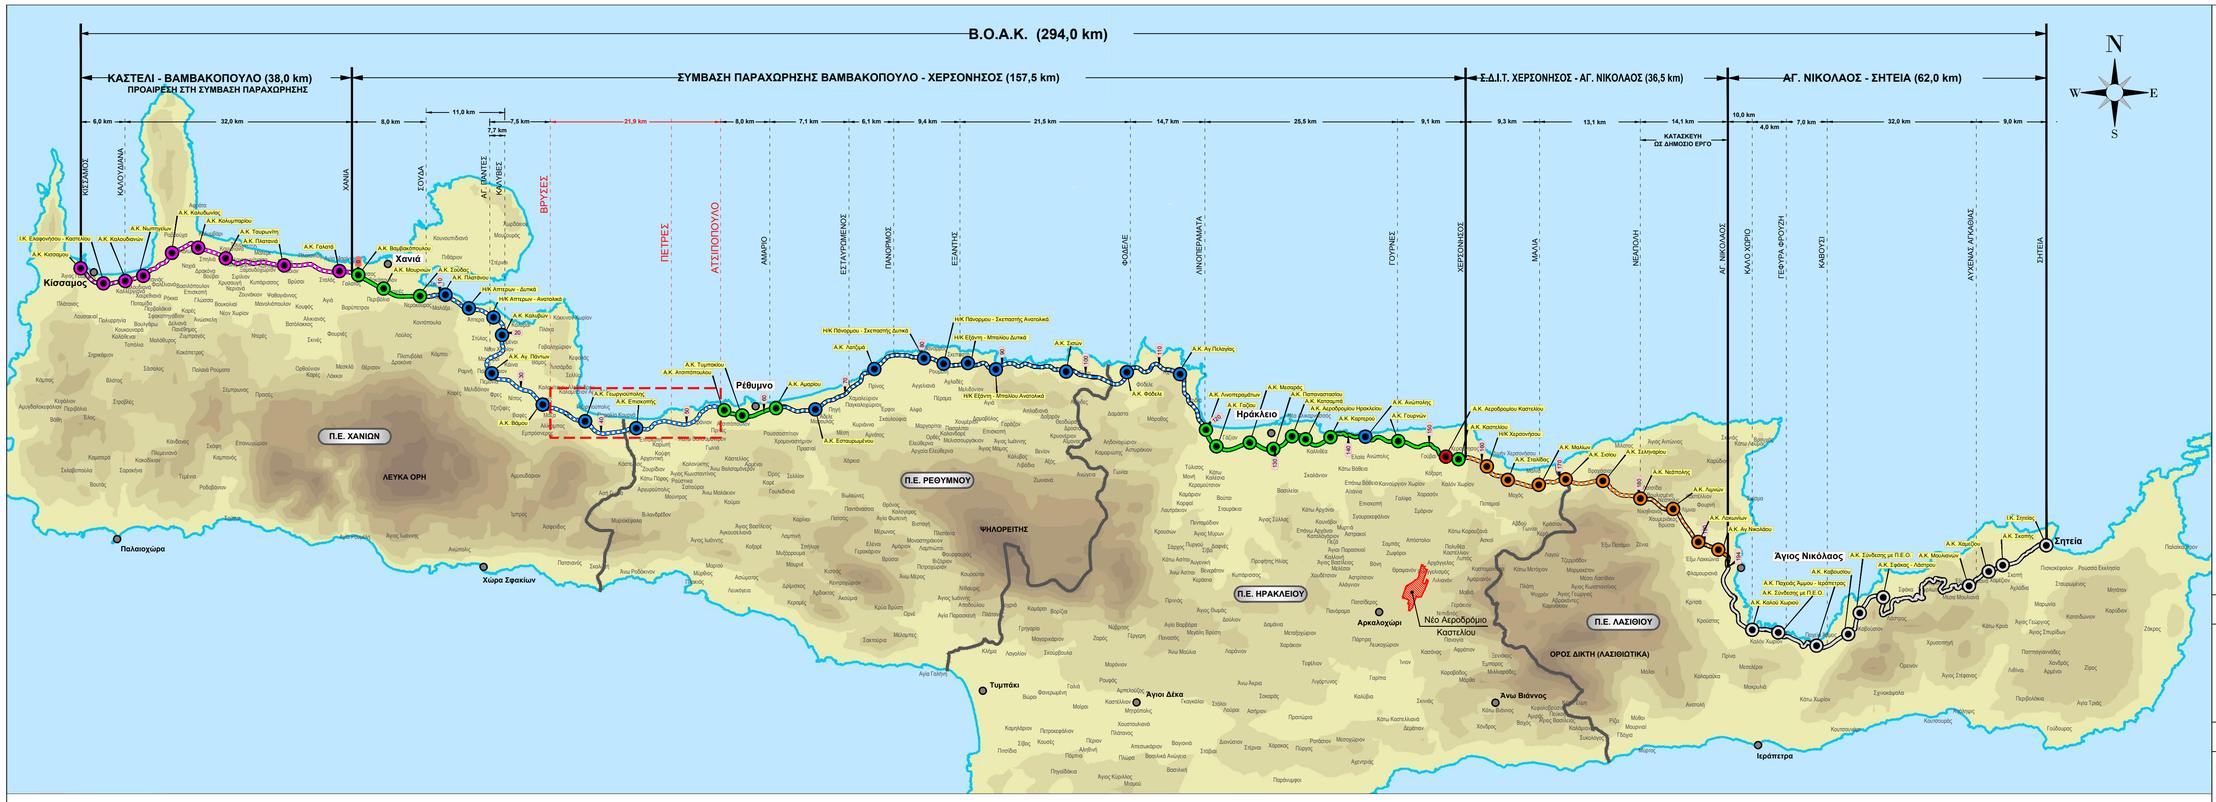

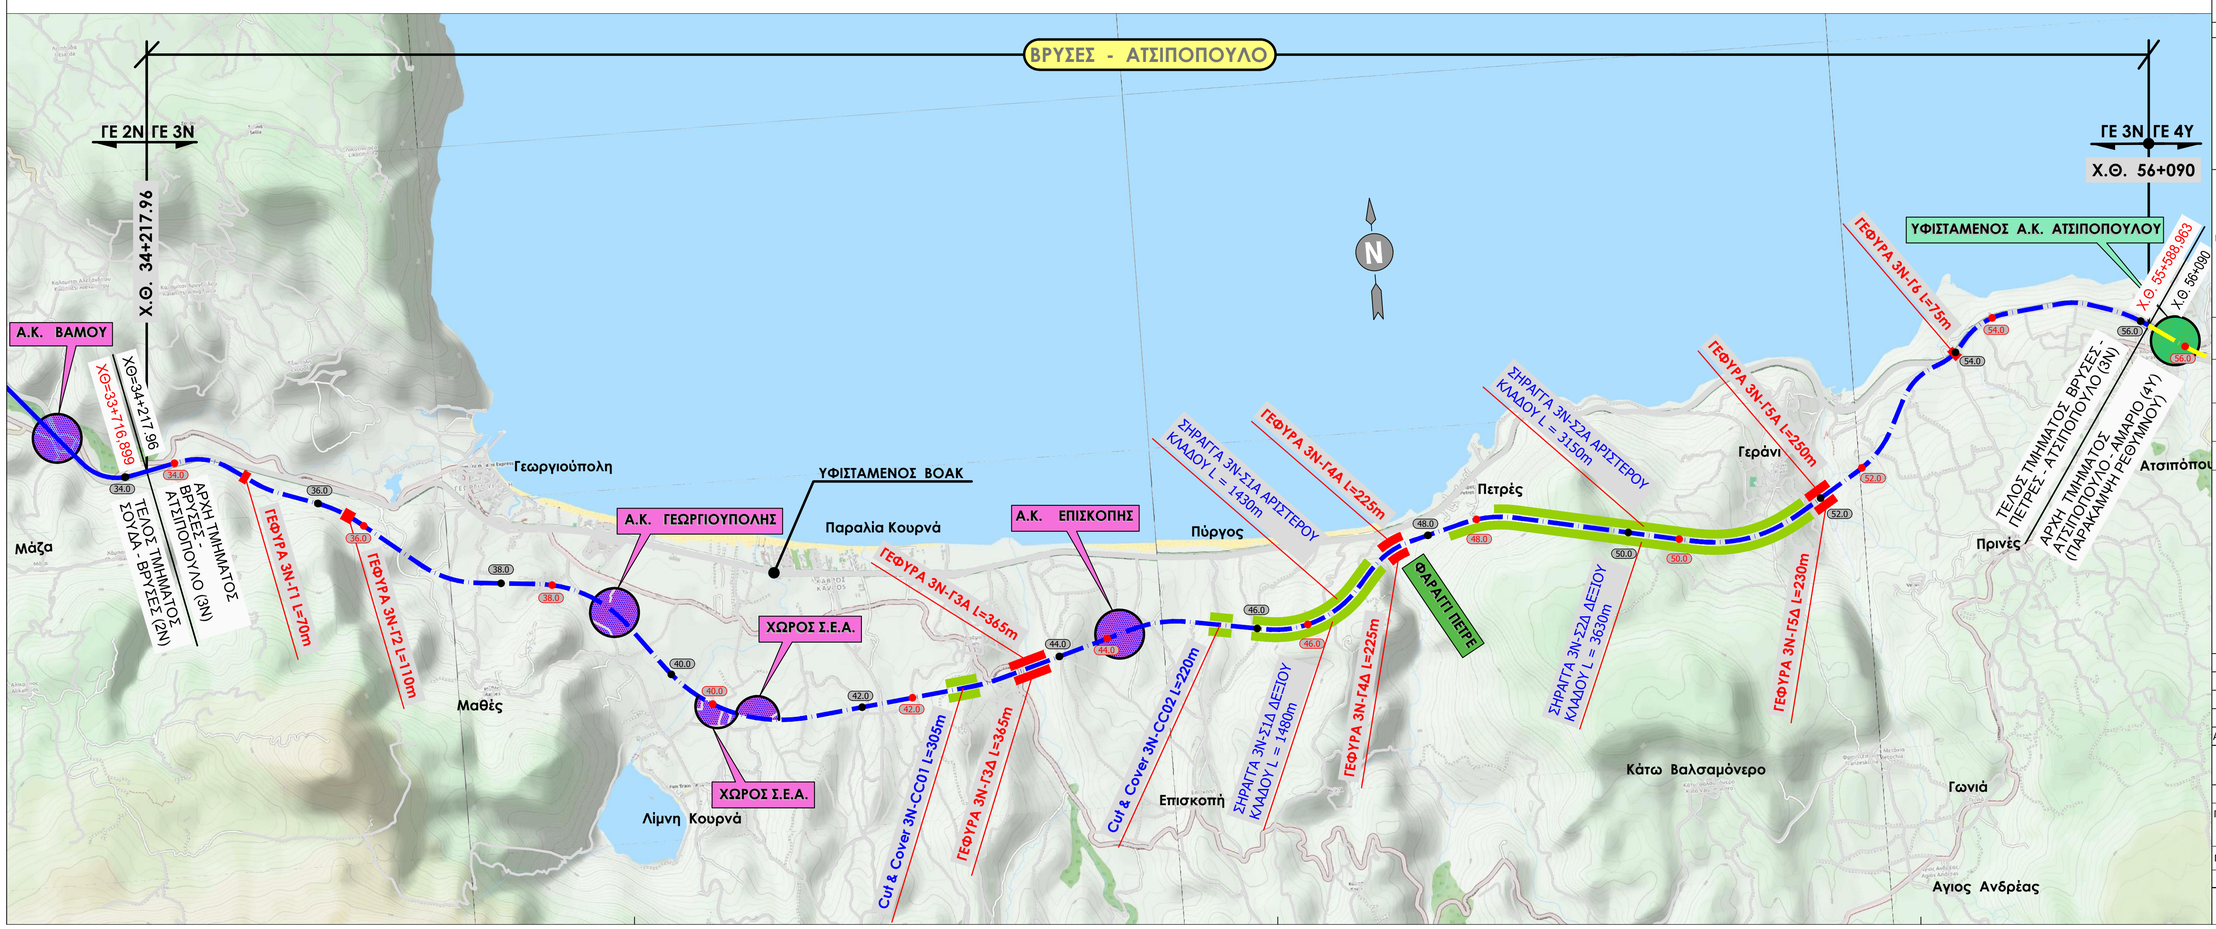

ΥΠΟΜΝΗΜΑ

ΧΙΛΙΟΜΕΤΡΗΣΗ ΜΕΛΕΤΗΣ

ΕΝΙΑΙΑ ΧΙΛΙΟΜΕΤΡΗΣΗ Β.Ο.Α.Κ.

ΣΗΜΕΙΩΣΕΙΣ

1. Το Γραφείο Δοξιάδη ΑΕ δε φέρει ευθύνη για την ορθότητα του υποβάθρου ή/και του ψηφιακού μοντέλου εδάφους, τα οποία δόθηκαν από την Υπηρεσία.

ΕΛΛΗΝΙΚΗ ΔΗΜΟΚΡΑΤΙΑ
ΥΠΟΥΡΓΕΙΟ ΥΠΟΔΟΜΩΝ ΚΑΙ ΜΕΤΑΦΟΡΩΝ
ΓΕΝΙΚΗ ΓΡΑΜΜΑΤΕΙΑ ΥΠΟΔΟΜΩΝ
ΓΕΝΙΚΗ ΔΙΕΥΘΥΝΣΗ ΣΥΓΚΟΙΝΩΝΙΑΚΩΝ ΥΠΟΔΟΜΩΝ
Δ/ΝΣΗ ΣΥΓΚΟΙΝΩΝΙΑΚΩΝ ΥΠΟΔΟΜΩΝ
ΜΕ ΣΥΜΒΑΣΗ ΠΑΡΑΧΩΡΗΣΗΣ (Δ16)

ΣΥΜΒΑΣΗ ΠΑΡΟΧΗΣ ΥΠΗΡΕΣΙΩΝ ΤΕΧΝΙΚΟΥ ΣΥΜΒΟΥΛΟΥ

ΓΙΑ ΤΗΝ ΥΠΟΒΟΗΘΗΣΗ ΤΗΣ ΔΙΕΥΘΥΝΣΗΣ ΣΥΓΚΟΙΝΩΝΙΑΚΩΝ ΥΠΟΔΟΜΩΝ ΜΕ ΣΥΜΒΑΣΗ ΠΑΡΑΧΩΡΗΣΗΣ (Δ16) ΣΤΗΝ ΕΚΠΟΝΗΣΗ ΠΡΟΜΕΛΕΤΗΣ ΟΔΙΚΩΝ ΕΡΓΩΝ ΤΟΥ ΒΟΡΕΙΟΥ ΟΔΙΚΟΥ ΑΞΟΝΑ ΚΡΗΤΗΣ ΣΤΟ ΤΜΗΜΑ ΒΡΥΣΕΣ - ΣΚΑΛΕΤΑ ΣΤΑ ΠΛΑΙΣΙΑ ΤΩΝ ΔΙΑΔΙΚΑΣΙΩΝ ΓΙΑ ΤΗΝ ΑΝΑΘΕΣΗ ΤΗΣ ΣΥΜΒΑΣΗΣ ΠΑΡΑΧΩΡΗΣΗΣ «ΜΕΛΕΤΗ, ΚΑΤΑΣΚΕΥΗ, ΧΡΗΜΑΤΟΔΟΤΗΣΗ, ΛΕΙΤΟΥΡΓΙΑ, ΣΥΝΤΗΡΗΣΗ ΚΑΙ ΕΚΜΕΤΑΛΛΕΥΣΗ ΤΟΥ ΒΟΑΚ ΣΤΟ ΤΜΗΜΑ ΧΑΝΙΑ - ΗΡΑΚΛΕΙΟ», ΚΑΘΩΣ ΚΑΙ ΣΤΟ ΤΜΗΜΑ ΧΕΡΣΟΝΗΣΟΣ - ΝΕΑΠΟΛΗ ΣΤΑ ΠΛΑΙΣΙΑ ΤΩΝ ΔΙΑΔΙΚΑΣΙΩΝ ΓΙΑ ΤΗΝ ΑΝΑΘΕΣΗ ΤΗΣ ΣΥΜΒΑΣΗΣ «ΜΕΛΕΤΗ, ΚΑΤΑΣΚΕΥΗ, ΧΡΗΜΑΤΟΔΟΤΗΣΗ, ΛΕΙΤΟΥΡΓΙΑ ΚΑΙ ΣΥΝΤΗΡΗΣΗ ΤΟΥ ΒΟΑΚ ΣΤΟ ΤΜΗΜΑ ΧΕΡΣΟΝΗΣΟΣ - ΝΕΑΠΟΛΗ ΜΕ ΣΔΙΤ»

ΠΡΟΜΕΛΕΤΗ ΟΔΟΠΟΙΙΑΣ ΒΟΑΚ

ΤΜΗΜΑ: ΒΡΥΣΕΣ - ΑΤΣΙΠΟΠΟΥΛΟ - 3Ν

ΓΕΝΙΚΗ ΟΡΙΖΟΝΤΙΟΓΡΑΦΙΑ

ΚΛΙΜΑΚΑ	1:350.000 / 1:30.000

Γραφείο Δοξιάδη
Έδρα : Αιγιδών 13 & Σενέκα, 145 64 Ν. Κηφισιά,
Τηλ. 210 6246300, email: doxiadis@doxiadis.com

ΑΝΑΘ.	ΗΜ/ΝΙΑ	ΣΥΝΤΑΞΗ	ΕΛΕΓΧΟΣ	ΘΕΩΡΗΣΗ	ΥΠΟΓΡ.
04					
03					
02	09/04/2021	Π. ΤΖΑΝΗΣ	Ι. ΠΑΣΓΙΑΝΟΣ	Ι. ΠΑΣΓΙΑΝΟΣ	
01	12/02/2021	Π. ΤΖΑΝΗΣ	Ι. ΠΑΣΓΙΑΝΟΣ	Ι. ΠΑΣΓΙΑΝΟΣ	

Δ/ΝΣΗ ΣΥΓΚ. ΥΠΟΔΟΜΩΝ
ΜΕ ΣΥΜΒΑΣΗ ΠΑΡΑΧΩΡΗΣΗΣ (Δ16)

ΕΠΙΒΛΕΨΗ	ΕΙΡΗΝΗ ΓΟΝΙΔΗ		
ΠΡΟΪΣΤ. ΤΜΗΜΑΤΟΣ ΜΕΛΕΤΩΝ ΚΑΙ ΑΔΕΙΟΔΟΤΗΣΕΩΝ	ΕΛΕΝΗ ΓΚΟΥΦΑ		
ΠΡΟΪΣΤ. Δ/ΝΣΗΣ Δ16	ΕΥΓΕΝΙΑ ΚΑΛΟΦΩΛΙΑ		
	ΟΝΟΜ/ΝΥΜΟ	ΗΜ/ΝΙΑ	ΥΠΟΓΡ.

BOAK-PR-RD-03-N-GH-001