


487 PAFTA 2937 ADA

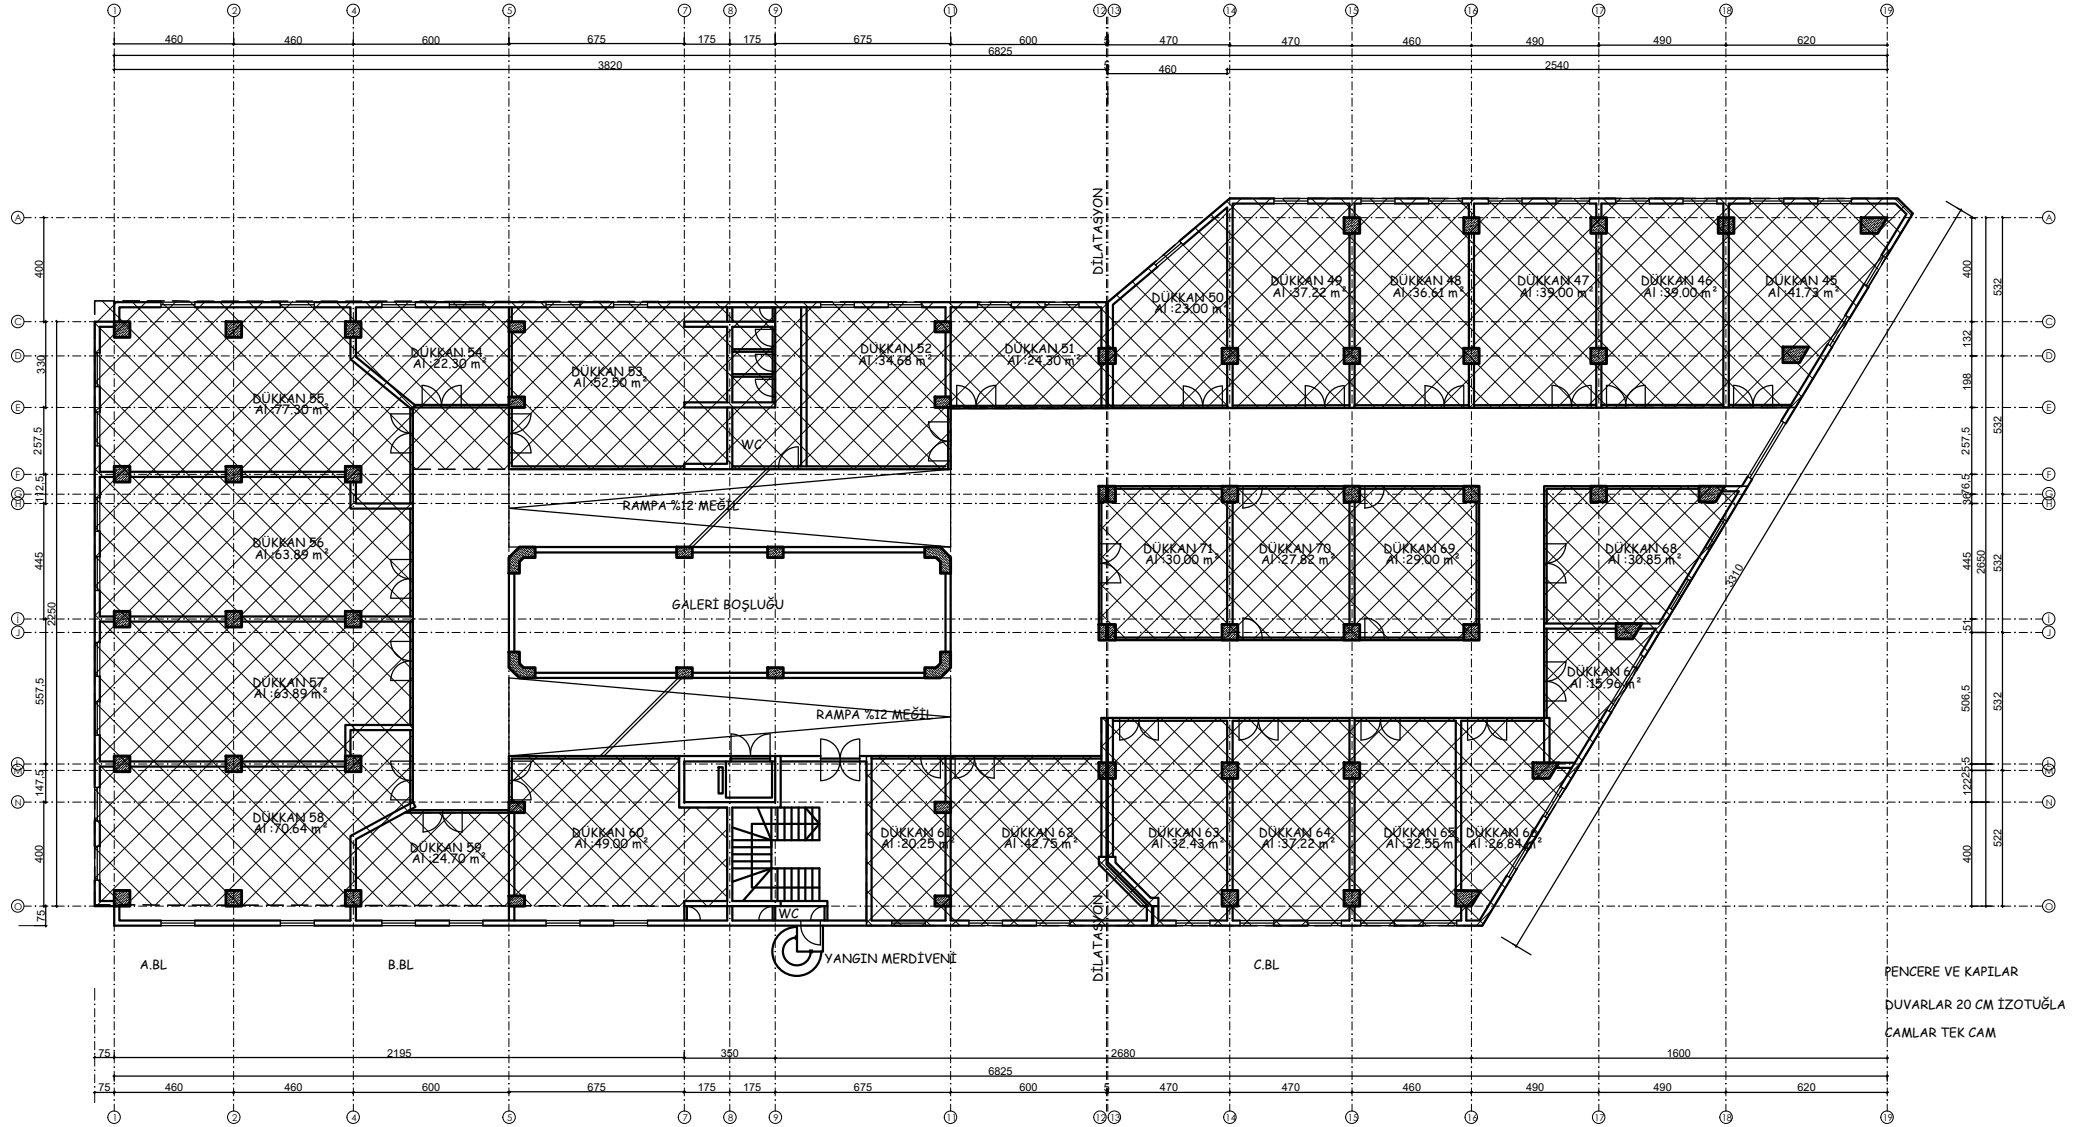

YANGIN MERDİVENİ VE TAHSİS ALANLARI YÖNETİM PLANI İLE BAĞIMSIZ BÖLÜMLERİN KULLANIMINA TAHSİS EDİLMİŞTİR.

İMZA

1. KAT PLANI 1/100