

## Einbaustrahler Doppelhaushälfte A1 – Benkler (Haustürseite –Links)

Alle Maße sind gemessen von der Innenwand (innere Hauswand) und geben die mittige Position der Kaiser HaloX-P dosen an!


### Maße:

1. Von linker Hauswand innen -> 55cm zum Strahler (mittiger Treppenstrahler)  
= von unterer Hauswand innen -> 494,5cm (55 x 494,5cm) b x h
2. Von linker Hauswand innen -> 55cm zum Strahler (Richtung Abstellkammer)  
= von unterer Hauswand innen 363cm (55 x 363cm) b x h  
*Abstand von 1. Zu 2. = 131,5cm*
3. Von linker Hauswand innen -> 55cm zum Strahler (grenze Arbeitsplatte Küche)  
= von unterer Hauswand 282cm (55 x 282cm) b x h  
*Abstand von 2. Zu 3. = 81cm*
4. Von linker Hauswand innen -> 55cm zum Strahler (grenze Fenster Küche)  
= von unterer Hauswand 163,5cm (55 x 163,5cm) b x h  
*Abstand von 3. Zu 4. = 118,5cm*
5. Von linker Hauswand innen -> 55cm zum Strahler (Eckkante Arbeitsplatte Küche links)  
= von unterer Hauswand innen 55cm (55 x 55cm) b x h  
*Abstand von 4. Zu 5. = 108,5cm*
6. Von linker Hauswand innen -> 153,25cm zum Strahler (Mitte Küche)  
= von unterer Hauswand innen 55cm (153,25 x 55cm) b x h  
*Abstand von 5. Zu 6. = 98,25cm*
7. Von linker Hauswand innen -> 251,5cm zum Strahler (Eckkante Arbeitsplatte Küche rechts)  
= von unterer Hauswand innen 55cm (251,5 x 55cm) b x h  
*Abstand von 6. Zu 7. = 98,25cm*
8. Von linker Hauswand innen -> 242,5cm zum Strahler (grenze Arbeitsplatte Küche)  
= Abstand von unterer Hauswand innen 140cm (242,5 x 140cm) b x h  
*Abstand von 7. Zu 8. = 85cm*
9. Von linker Hauswand innen -> 153,25cm zum Strahler (Mittiger in der Küche)  
= von unterer Hauswand innen 163,5cm (mittiger Strahler in der Küche) 153,25x163,5cm (b x h)
10. Von linker Hauswand innen -> 153,25cm zum Strahler (Flurstrahler an Abstellkammer)  
= von unterer Hauswand innen 282cm (Flurstrahler Abstellkammer) 153,25x282cm (b x h)  
*Abstand von 3. Zu 10. = 98,25cm*
11. Von linker Hauswand innen -> 273,25cm zum Strahler (Strahler mittig Durchgang Diele/Küche)  
= von unterer Hauswand innen 282cm (273,25 x 282cm) b x h  
*Abstand von 10. Zu 11 = 120cm*

12. Von rechter Hauswand innen <- 201,75cm zum Strahler (mittiger in der Diele parallel zu Flur Strahler)  
= von unterer Hauswand innen 282cm (201,75 x 282cm) b x h  
*Abstand von 11. Zu 12. = 120cm*
13. Von rechter Hauswand innen <- 201,75cm  
= Von unterer Hauswand 363cm zum Strahler (Strahler Gardarobe) (201,75 x 363cm) b x h  
*Abstand von 12. Zu 13. = 81cm / Abstand zur Treppenwand = 64cm*
14. Von rechter Hauswand innen <- 81,75cm zum Strahler (mittiger Treppenstrahler)  
= von unterer Hauswand innen 494,5cm (symmetrielinie) (81,75 x 494,5cm) b x h
15. Von rechter Hauswand innen <- 81,75cm zum Strahler (parallel zum Gardaroben Strahler in symmetrielinie Diele Strahler)  
= von unterer Hauswand innen 363cm (81,75 x 363cm) b x h  
*Abstand von 14. Zu 15. = 131,5cm*
16. Von rechter Hauswand innen <- 81,75cm zum Strahler (2.Strahler Eingang Diele)  
= von unterer Hauswand innen 231,5cm (ab Haustür) (81,75 x 231,5cm) b x h  
*Abstand von 15. Zu 16. = 131,5cm*
17. Von rechter Hauswand innen <- 81,75cm zum Strahler (1. Strahler Eingang Diele an der Haustür)  
= von unterer Hauswand innen 100cm (ab Haustür) (81,75 x 100cm) b x h  
*Abstand von 16. zu 17. = 131,5cm*
18. Von rechter Hauswand innen <- 225,5cm zum Strahler (Strahler Gäste-WC mittig)  
= von unterer Hauswand innen 90cm (225,5 x 90cm) b x h

# Erdbebenstrahler EG

1:300

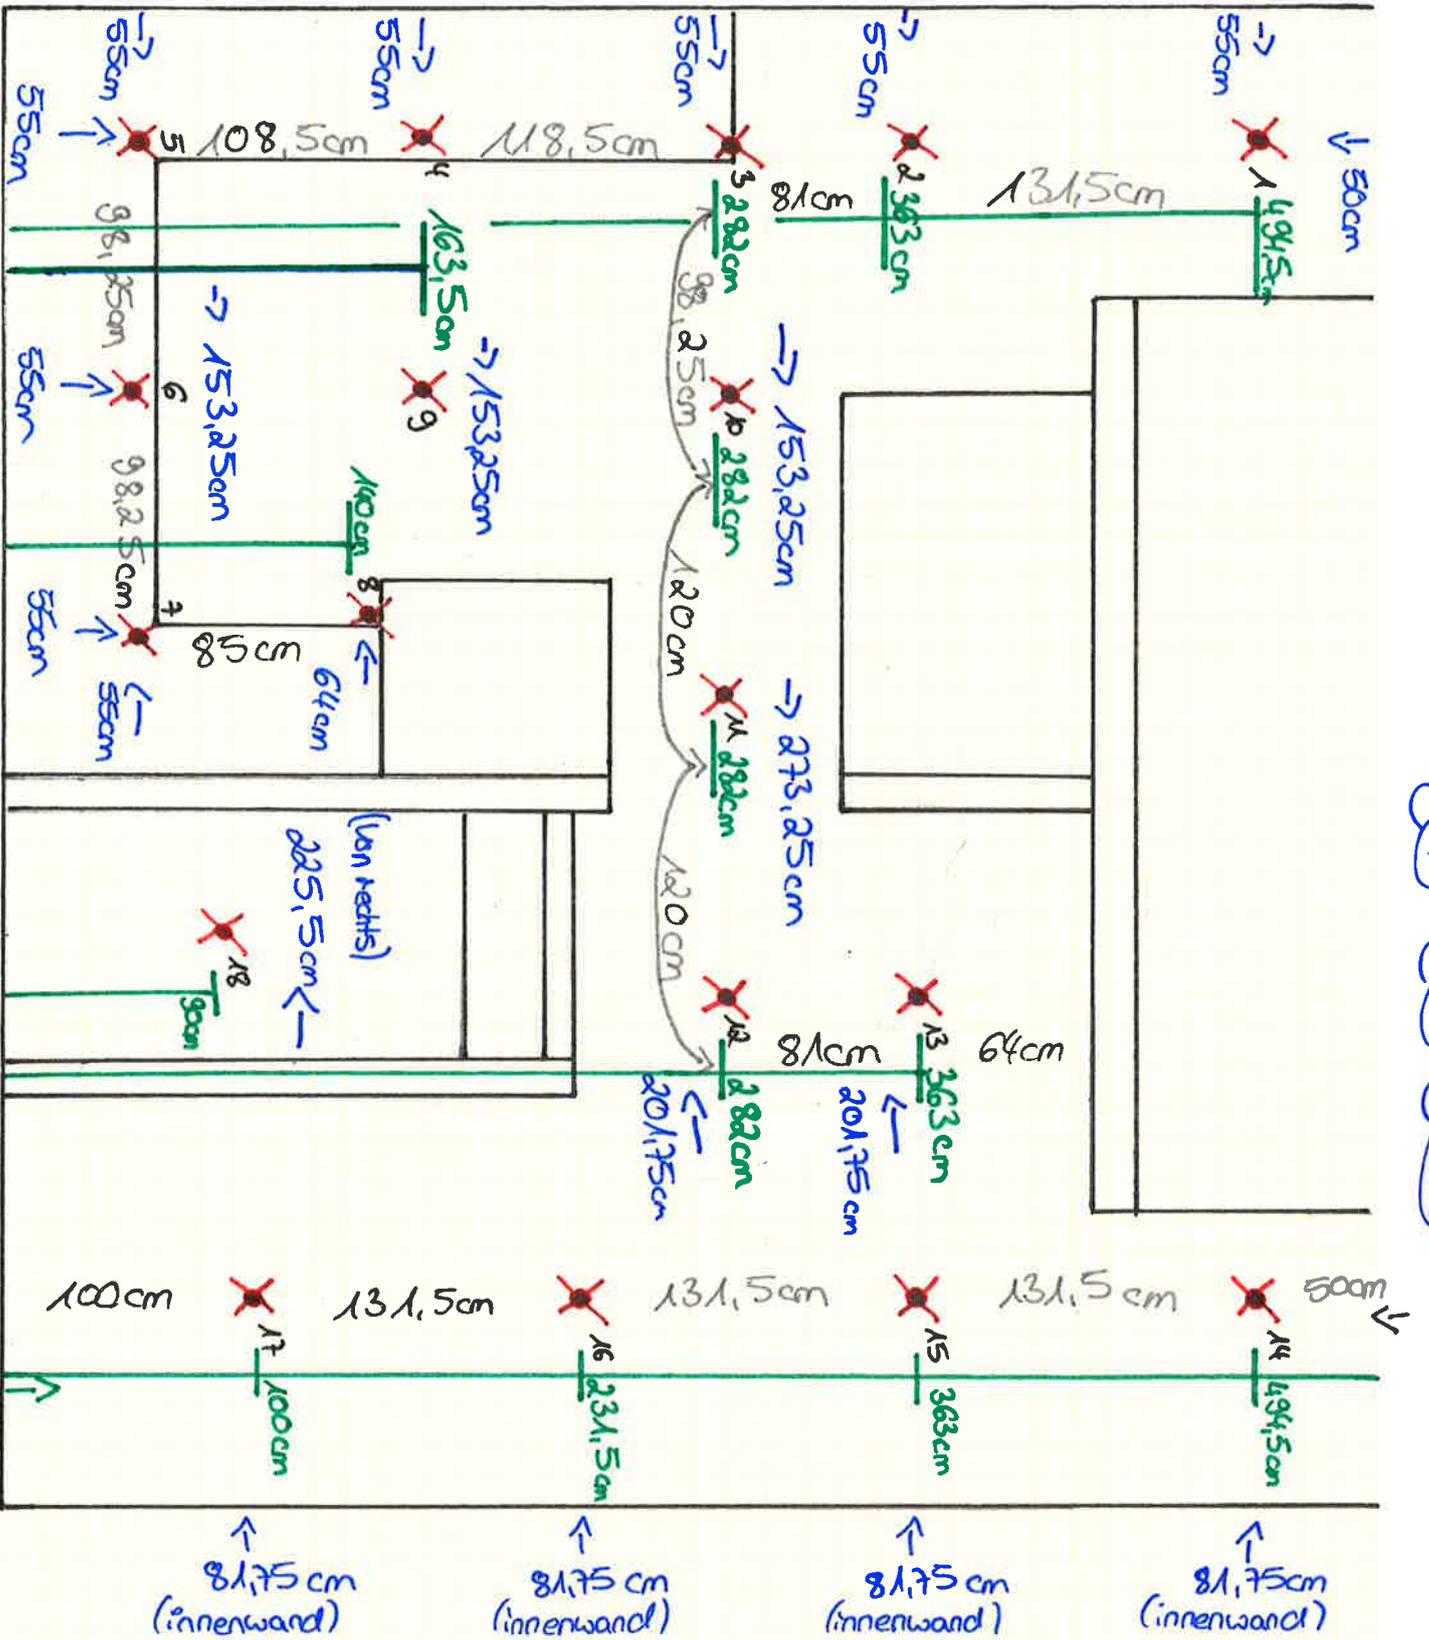

- █ = Höhe
- █ = Strahler
- █ = Abstand zw. Strahler von Hauswand

SUBJECT	
DATE	
PAGE No	