

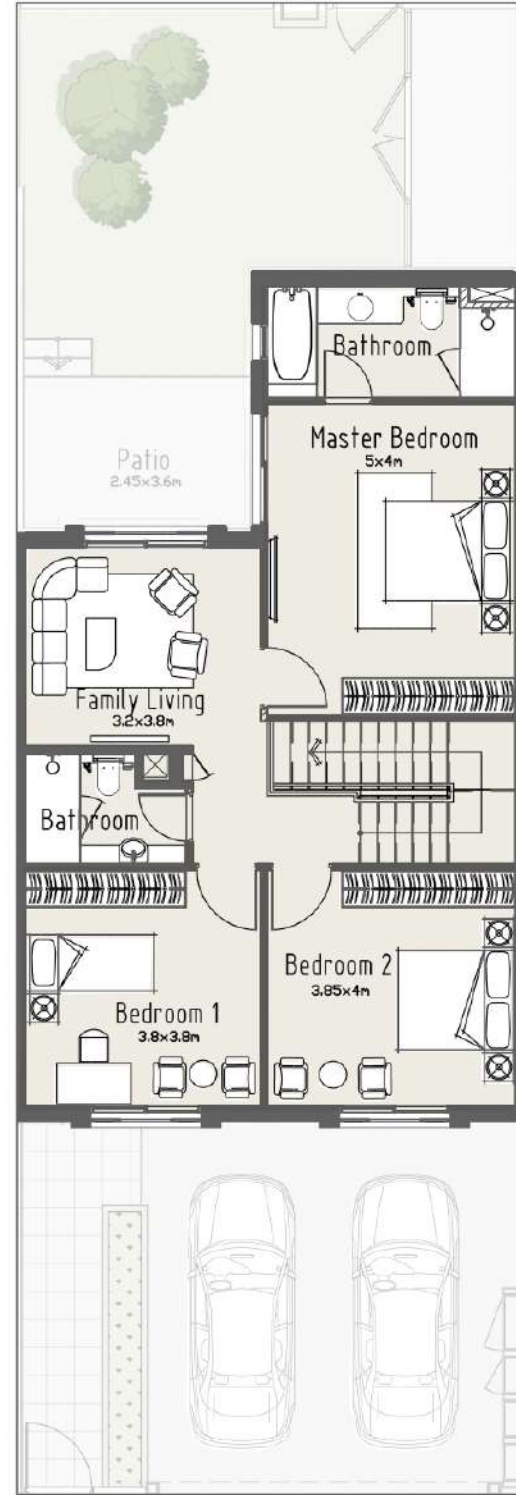


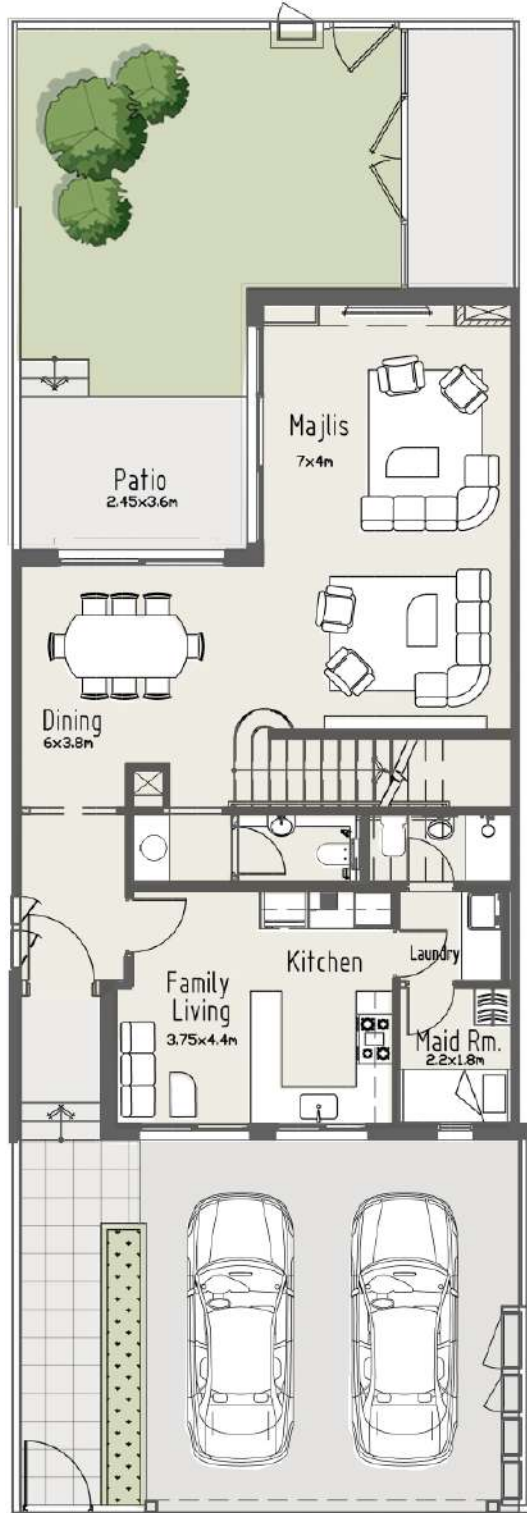

مدينة الشارقة المستدامة
SHARJAH SUSTAINABLE CITY

مخططات الفلل
Floor Plans

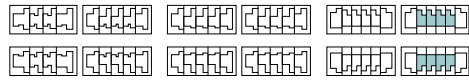

Type A Mid Unit


Villa Area 2,035 sq.ft
Plot Area 2,100 sq.ft

فلا الطراز A وحدة وسطية



مساحة البناء 2,035 ق.م
مساحة الأرض 2,100 ق.م



فلا من 3 غرف نوم
3 Bedroom Villas

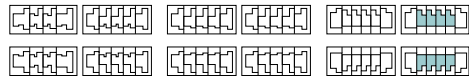

3 غرف نوم
3 Bedroom

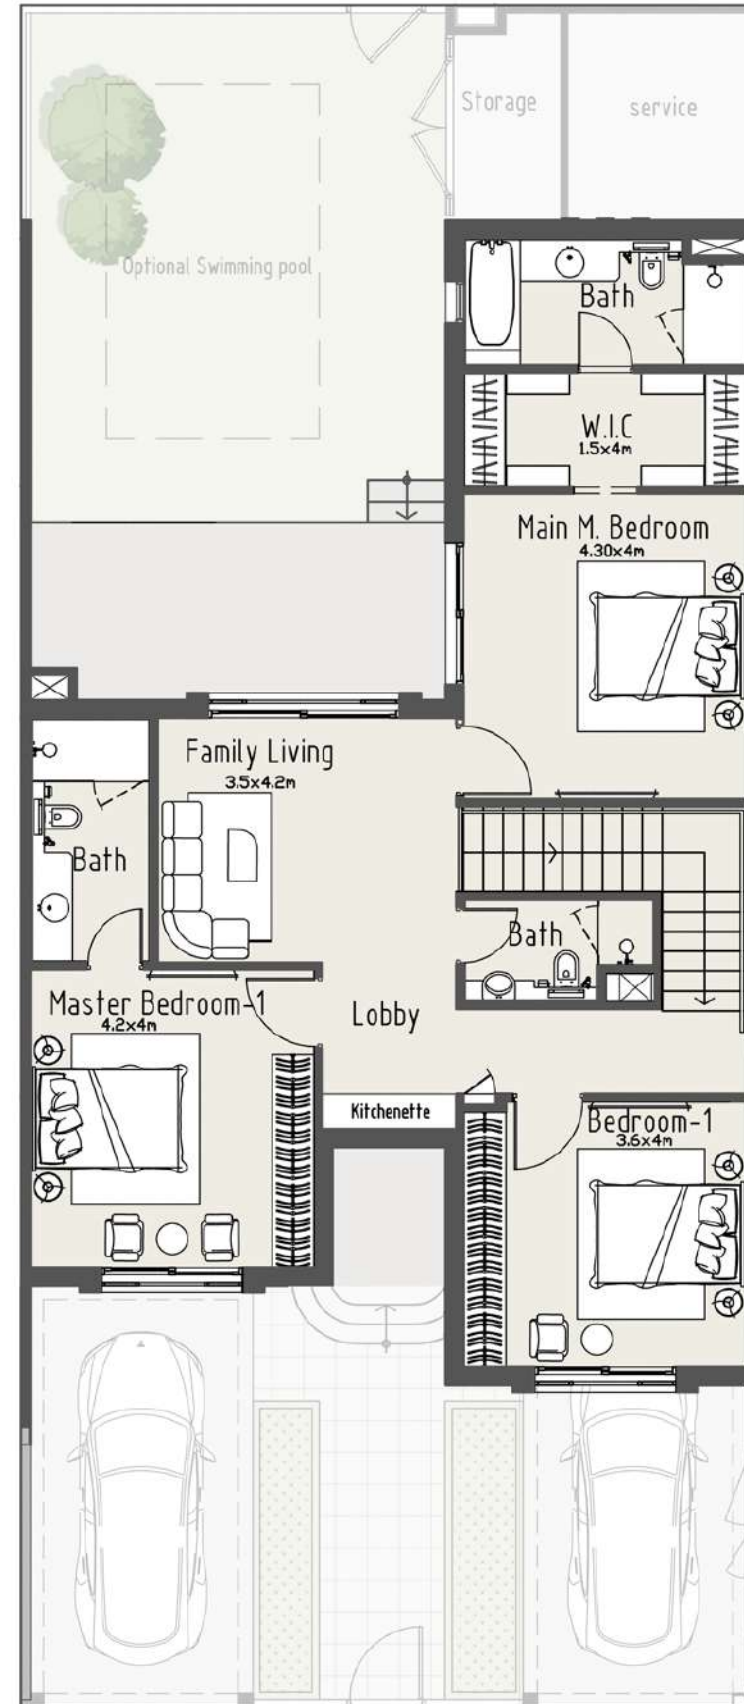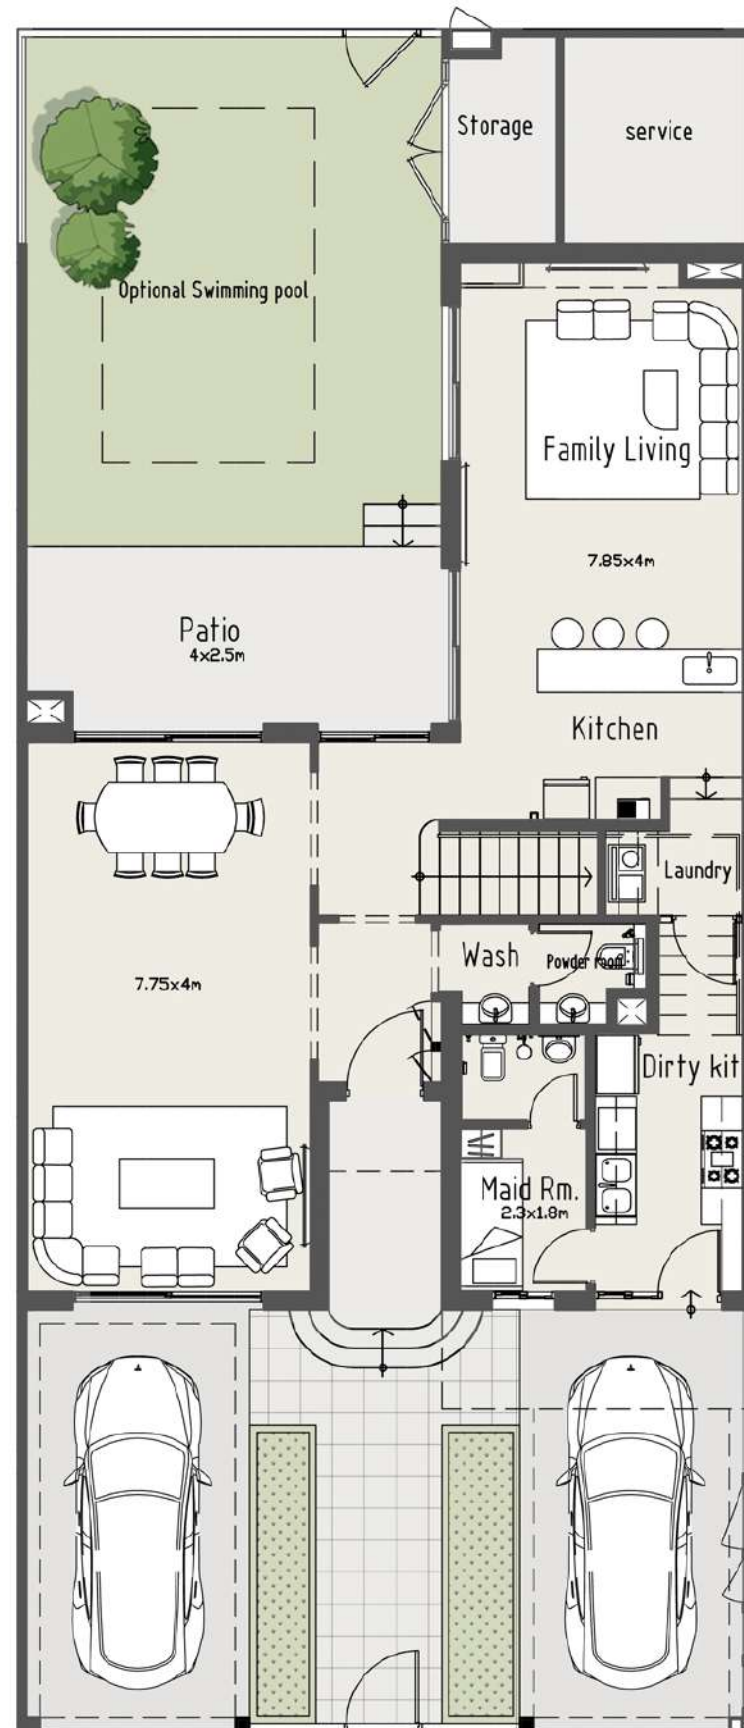

Type B Mid Unit


Villa Area 2,540 sq.ft
Plot Area 2,675 sq.ft

فلا الطراز B وحدة وسطية



مساحة البناء 2,540 ق.م
مساحة الأرض 2,675 ق.م

فلل من 4 غرف نوم
4 Bedroom Villas



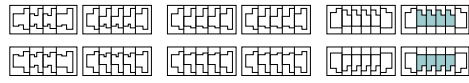

4 غرف نوم
4 Bedroom

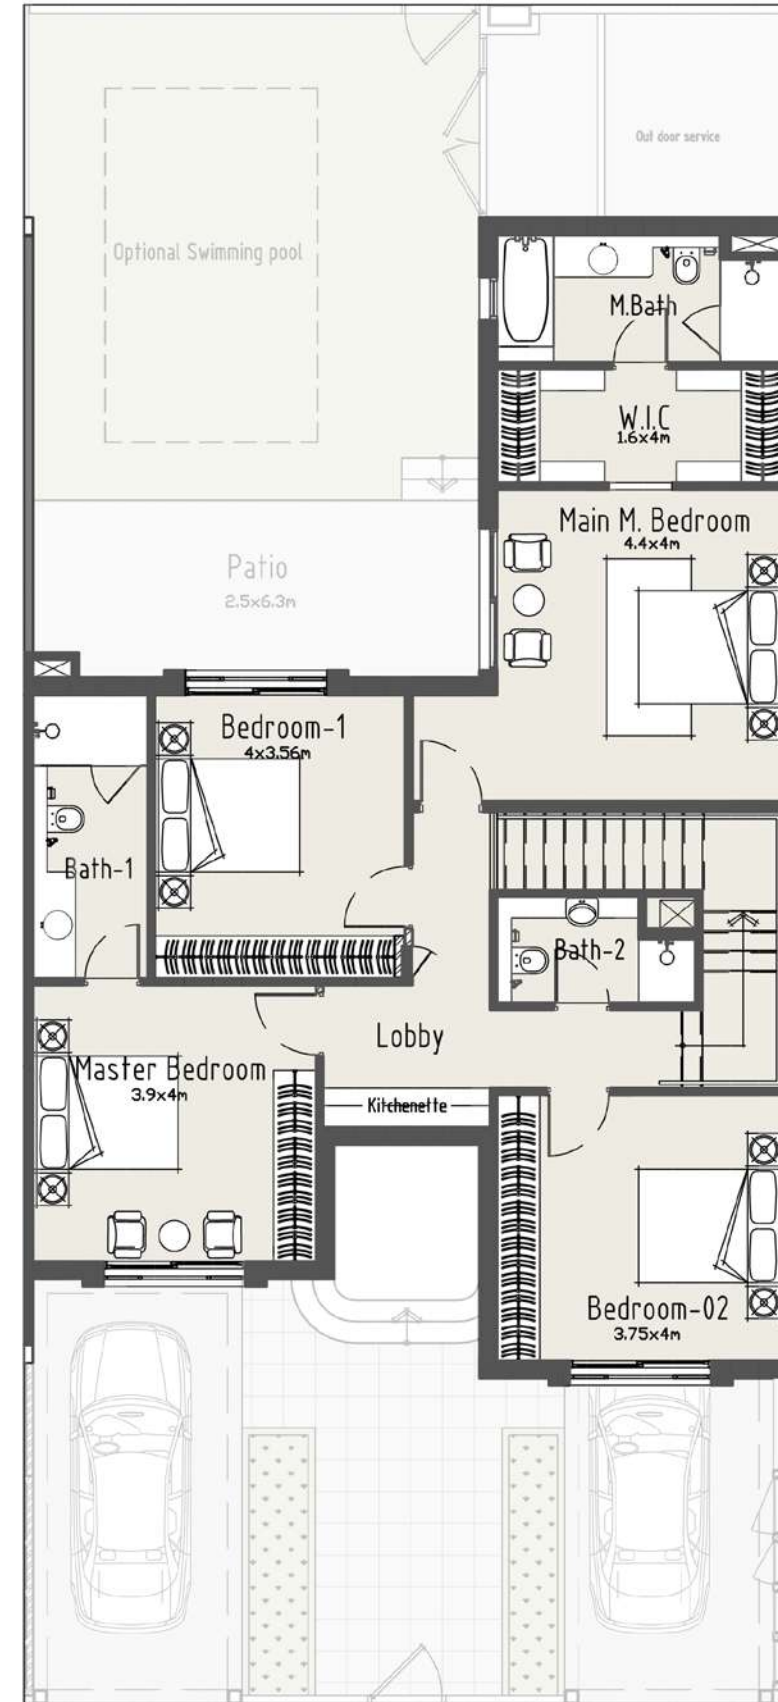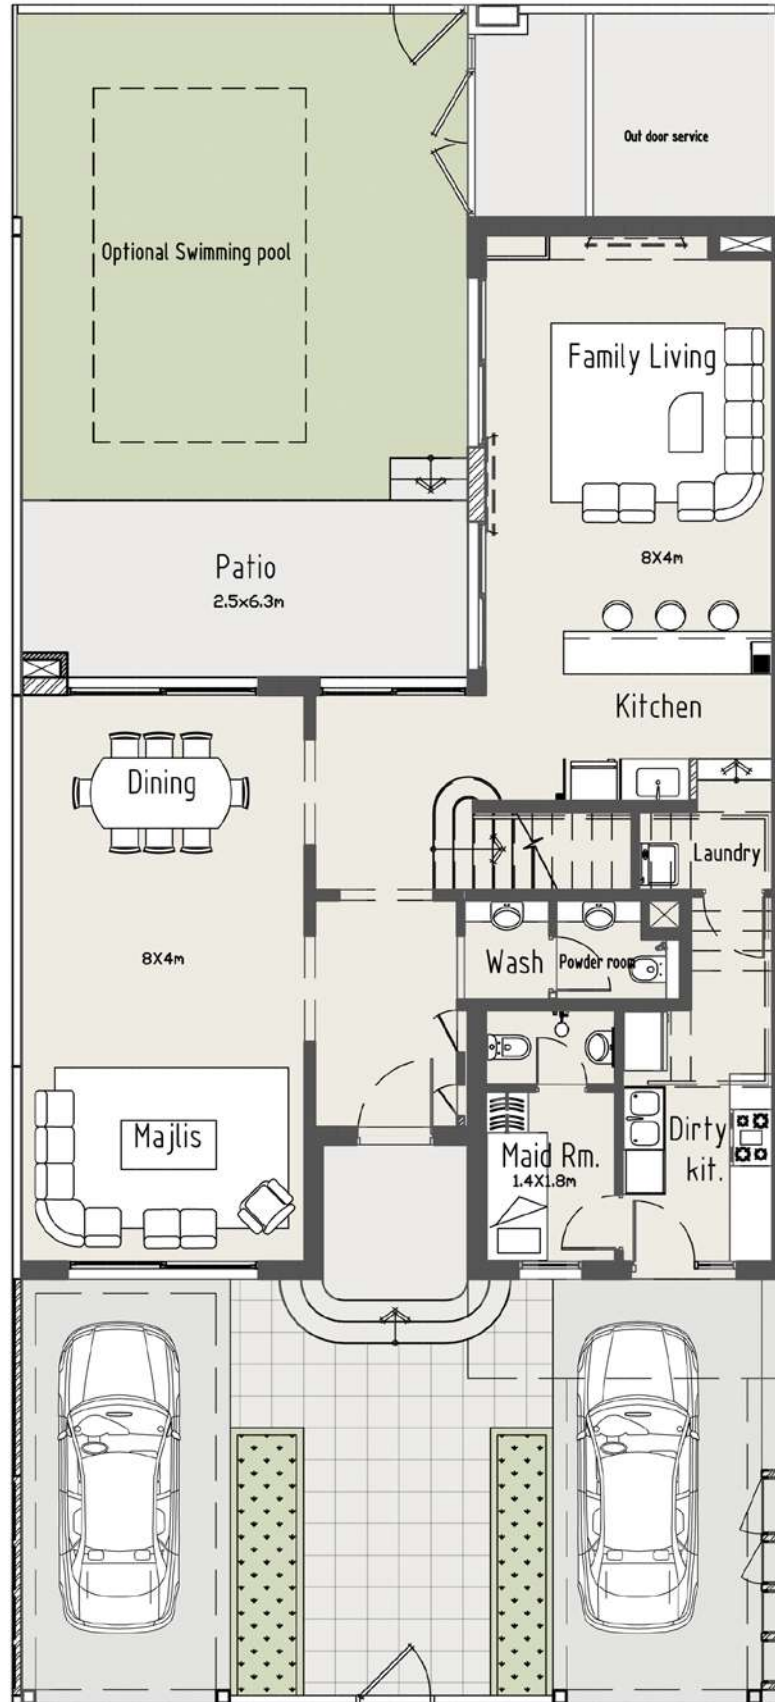


Type C Mid Unit


Villa Area 2,650 sq.ft
Plot Area 2,800 sq.ft

فلا الطراز C وحدة وسطية

مساحة البناء 2,650 ق.م
مساحة الأرض 2,800 ق.م

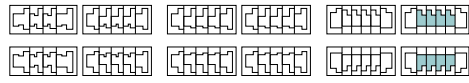

4 غرف نوم
4 Bedroom

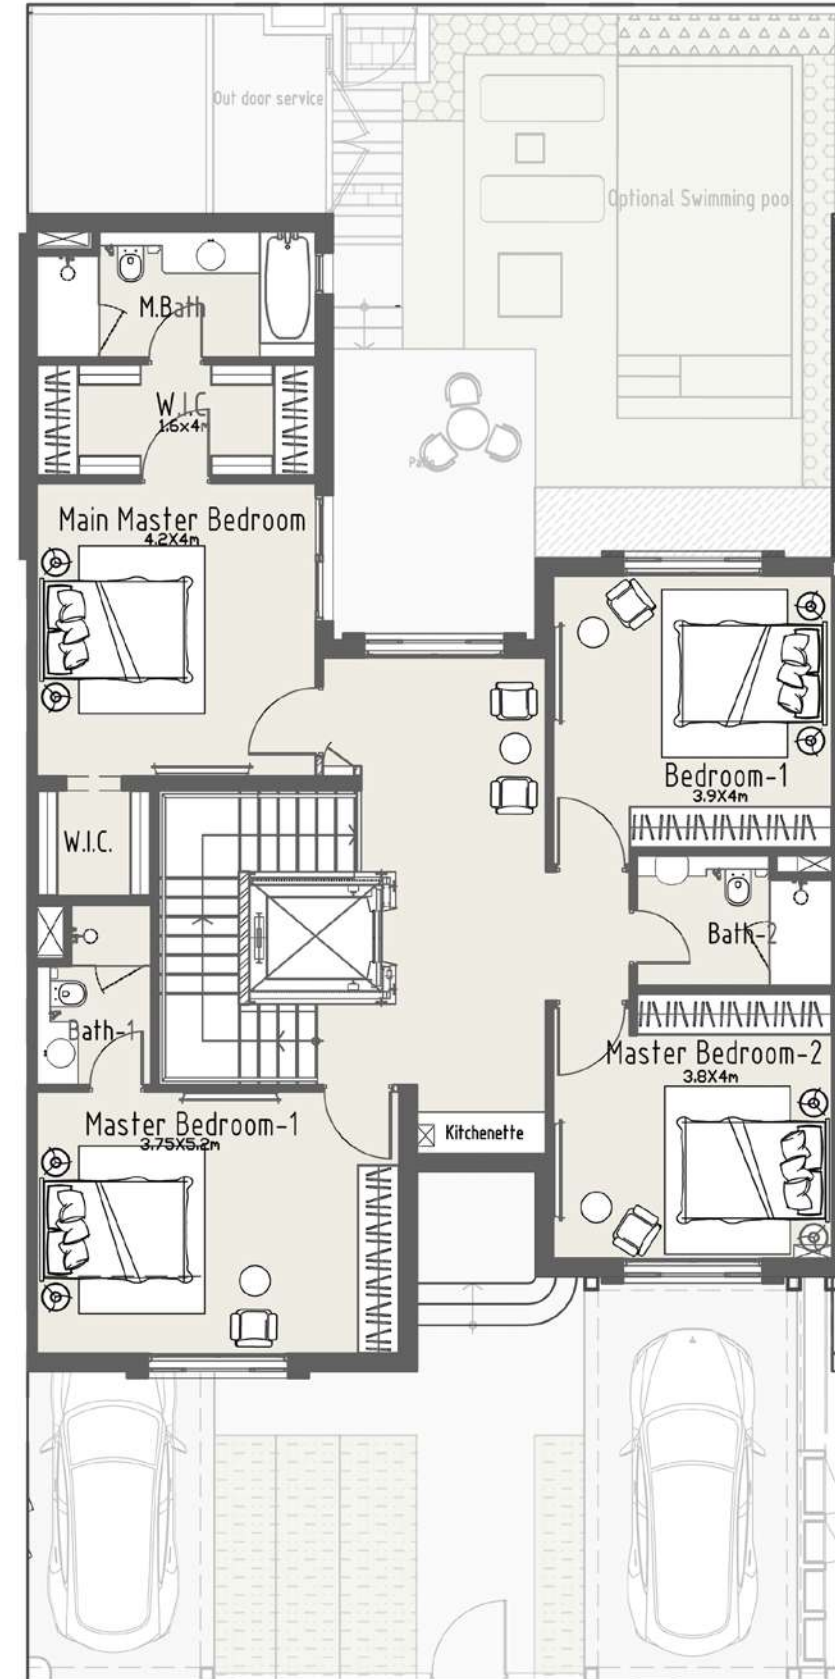


Type D Mid Unit



Villa Area 3,000 sq.ft
Plot Area 3,000 sq.ft

فلا الطراز D وحدة وسطية

مساحة البناء 3,000 ق.م
مساحة الأرض 3,000 ق.م

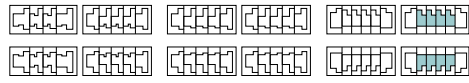

4 غرف نوم 4 Bedroom

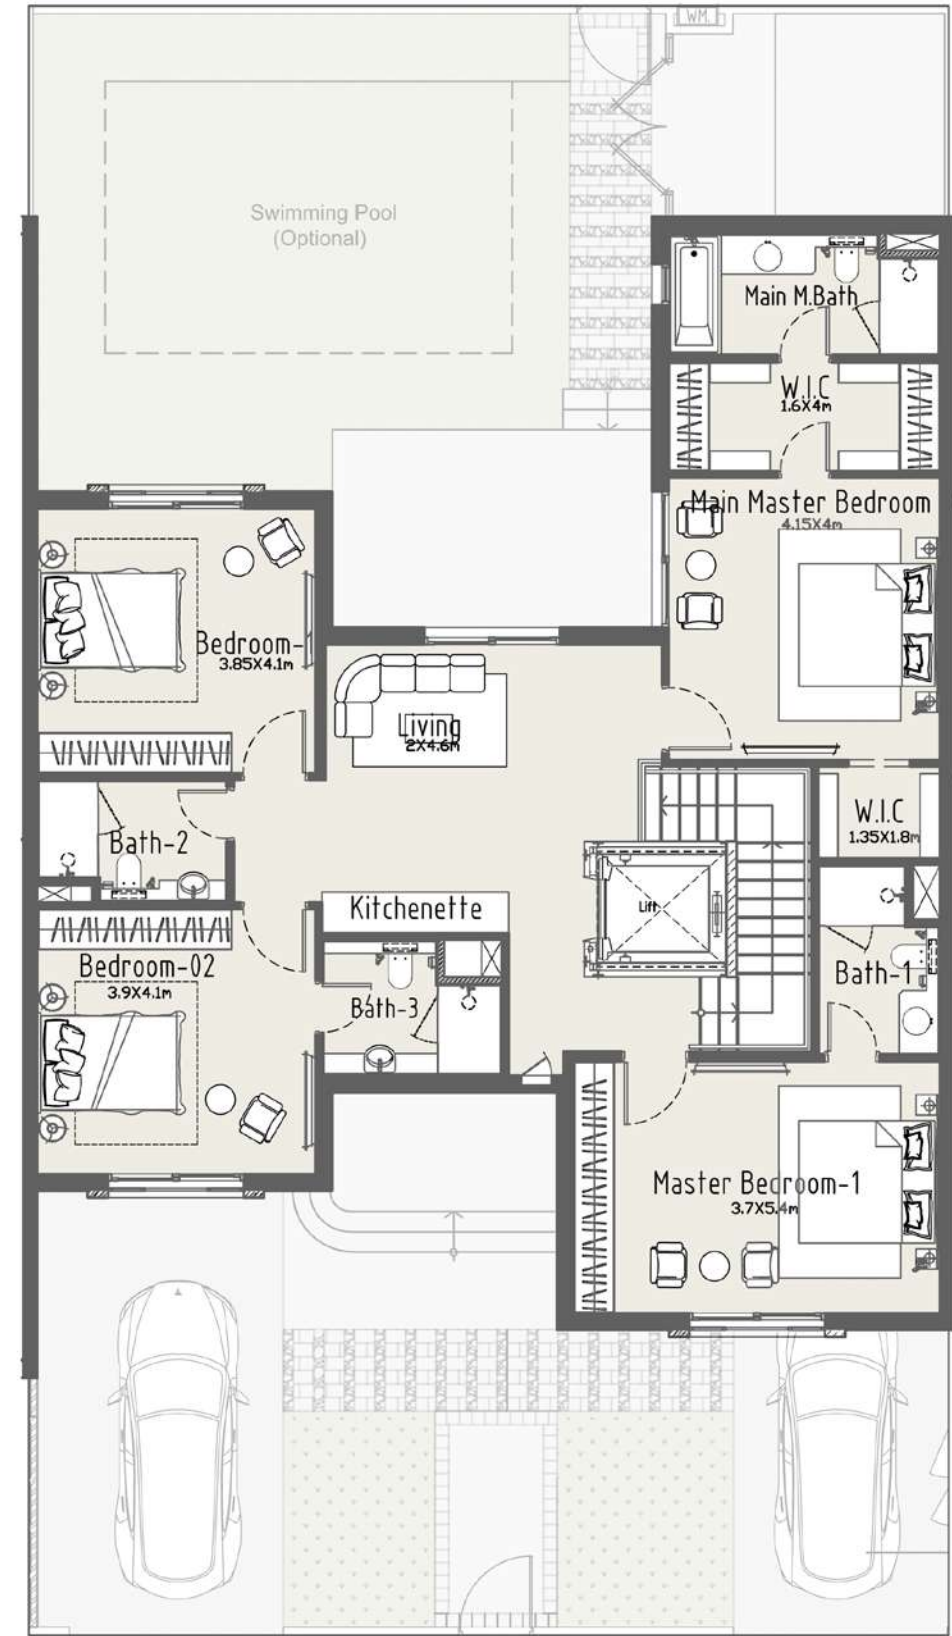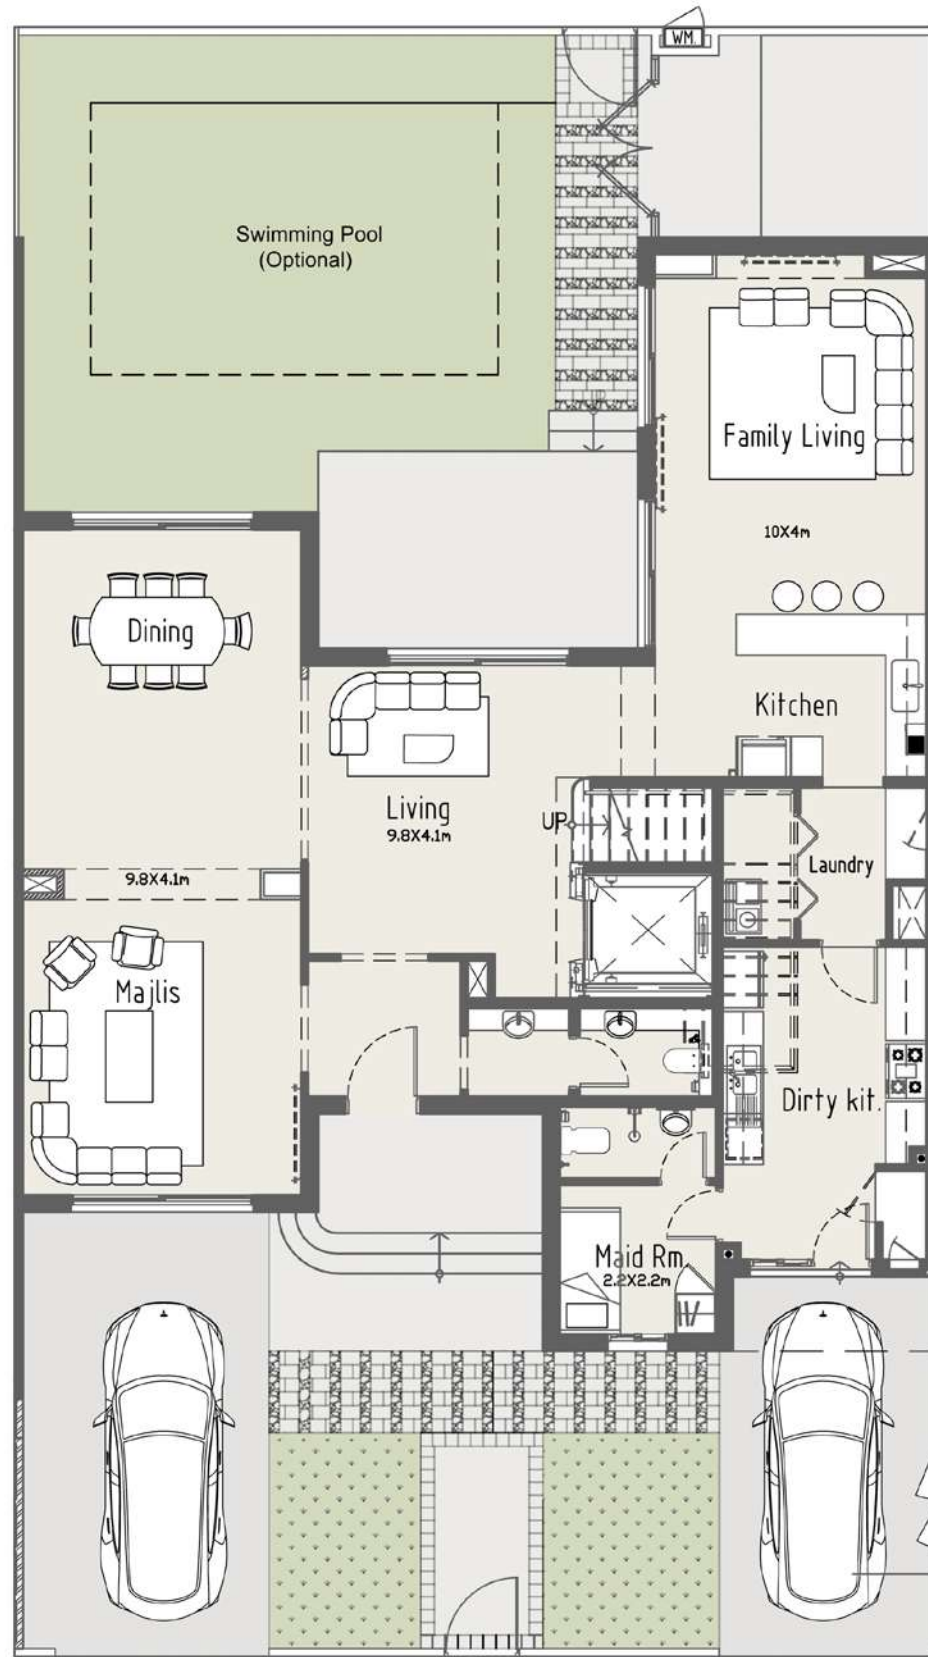


Type E Mid Unit



Villa Area 3,300 sq.ft
Plot Area 3,500 sq.ft

فلا الطراز E وحدة وسطية

مساحة البناء 3,300 ق.م
مساحة الأرض 3,500 ق.م

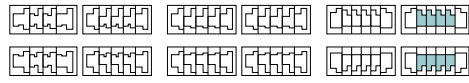

4 غرف نوم
4 Bedroom

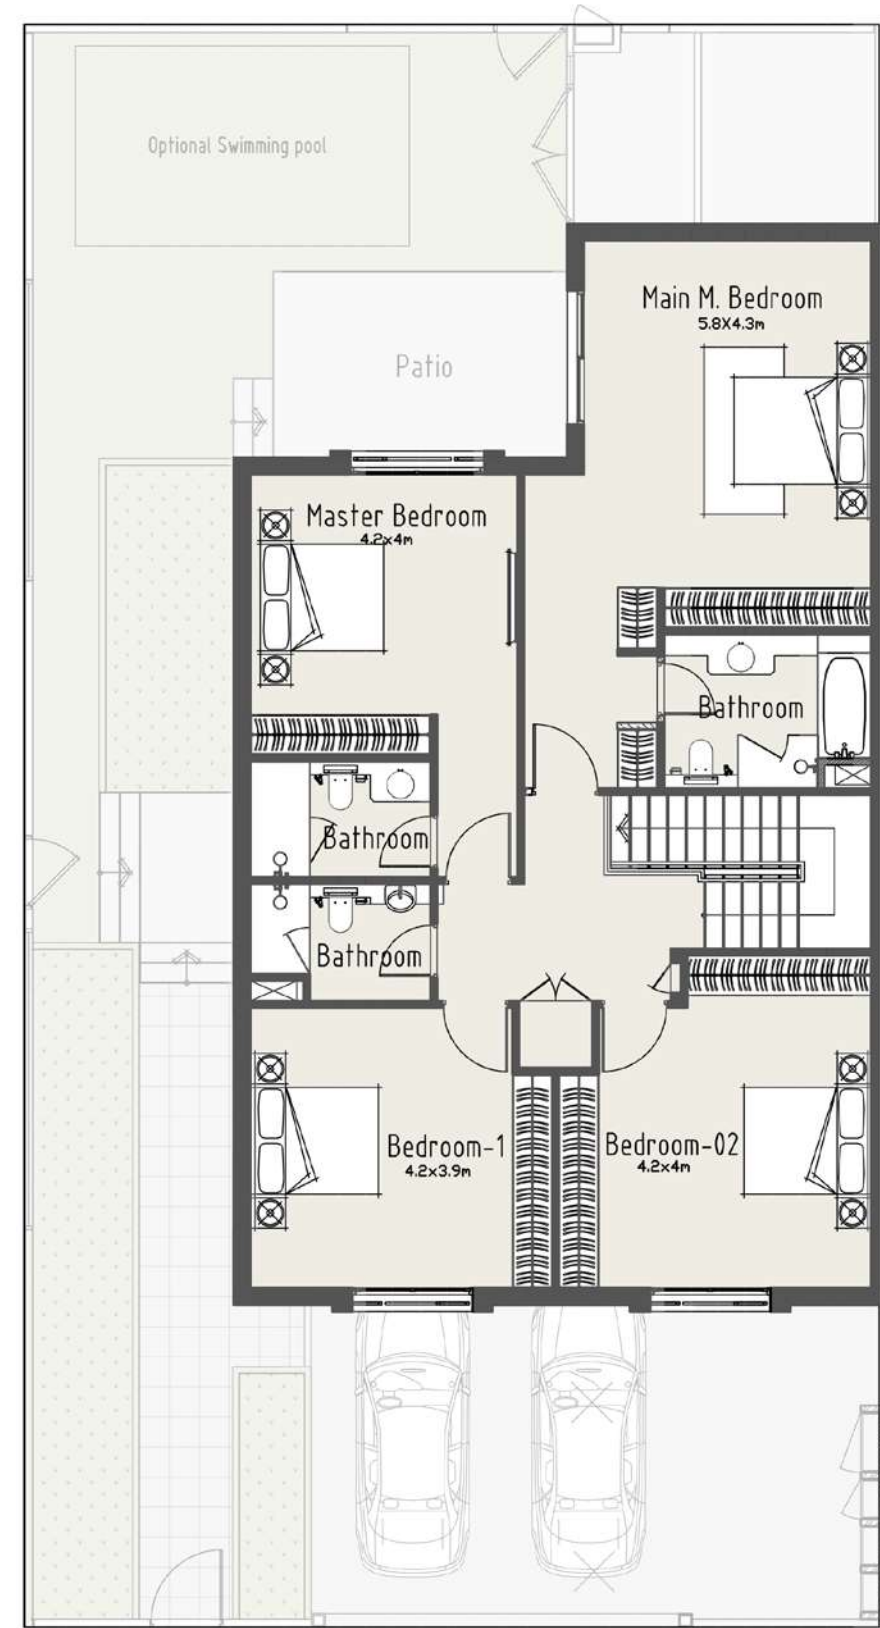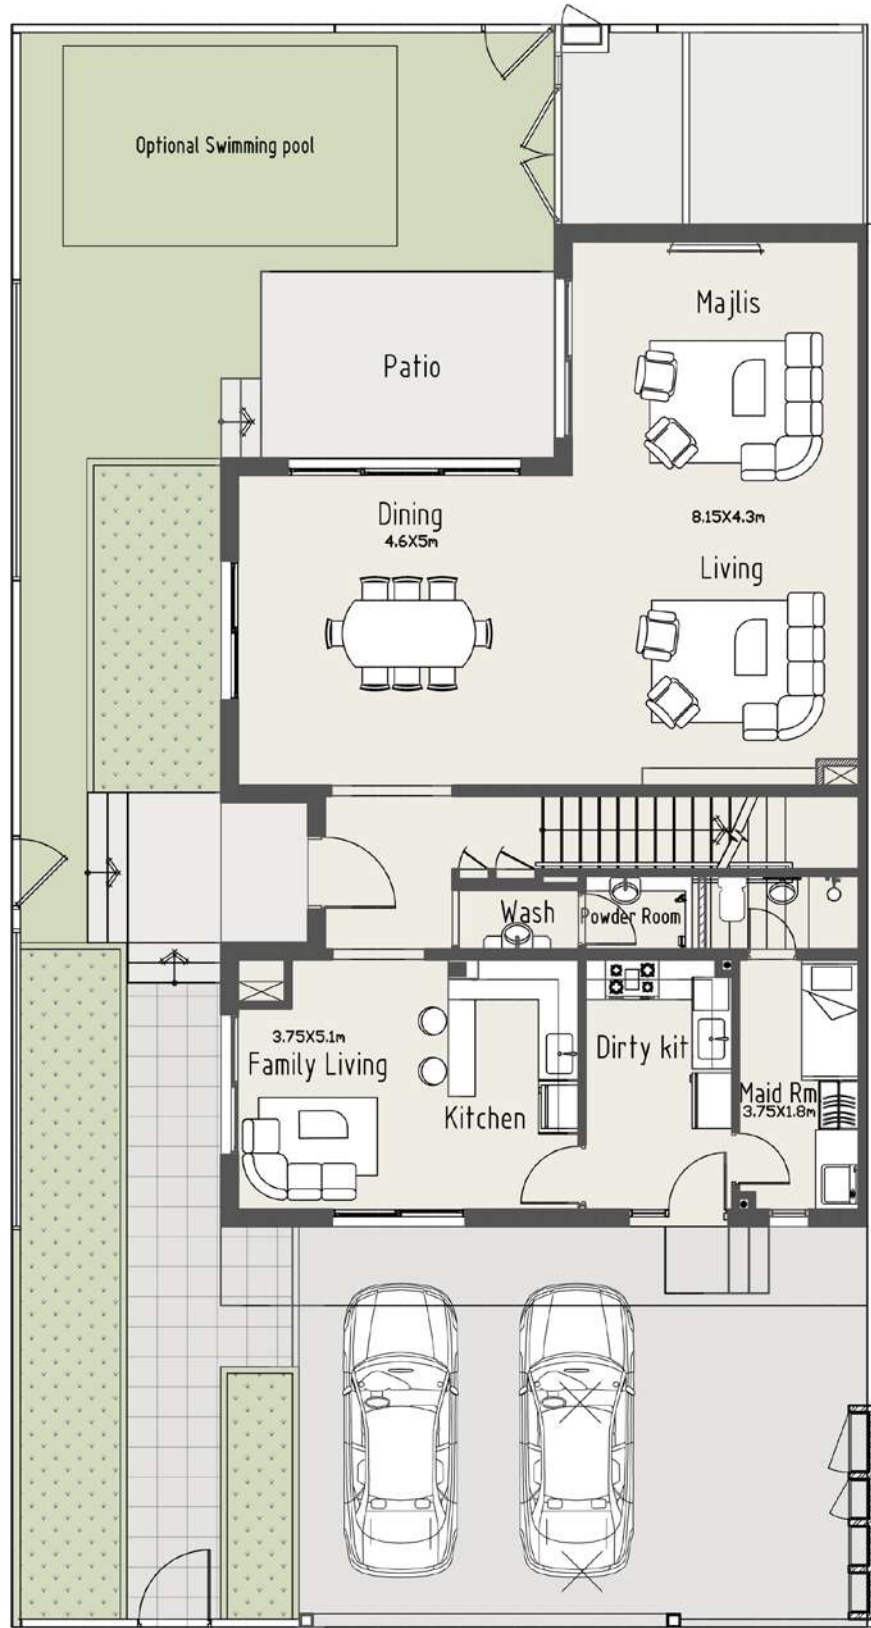


Type A End Unit


Villa Area 3,000 sq.ft
Plot Area 3,300 sq.ft

فلا الطراز A وحدة جانبية

مساحة البناء 3,000 ق.م
مساحة الأرض 3,300 ق.م

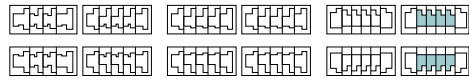

4 غرف نوم
4 Bedroom

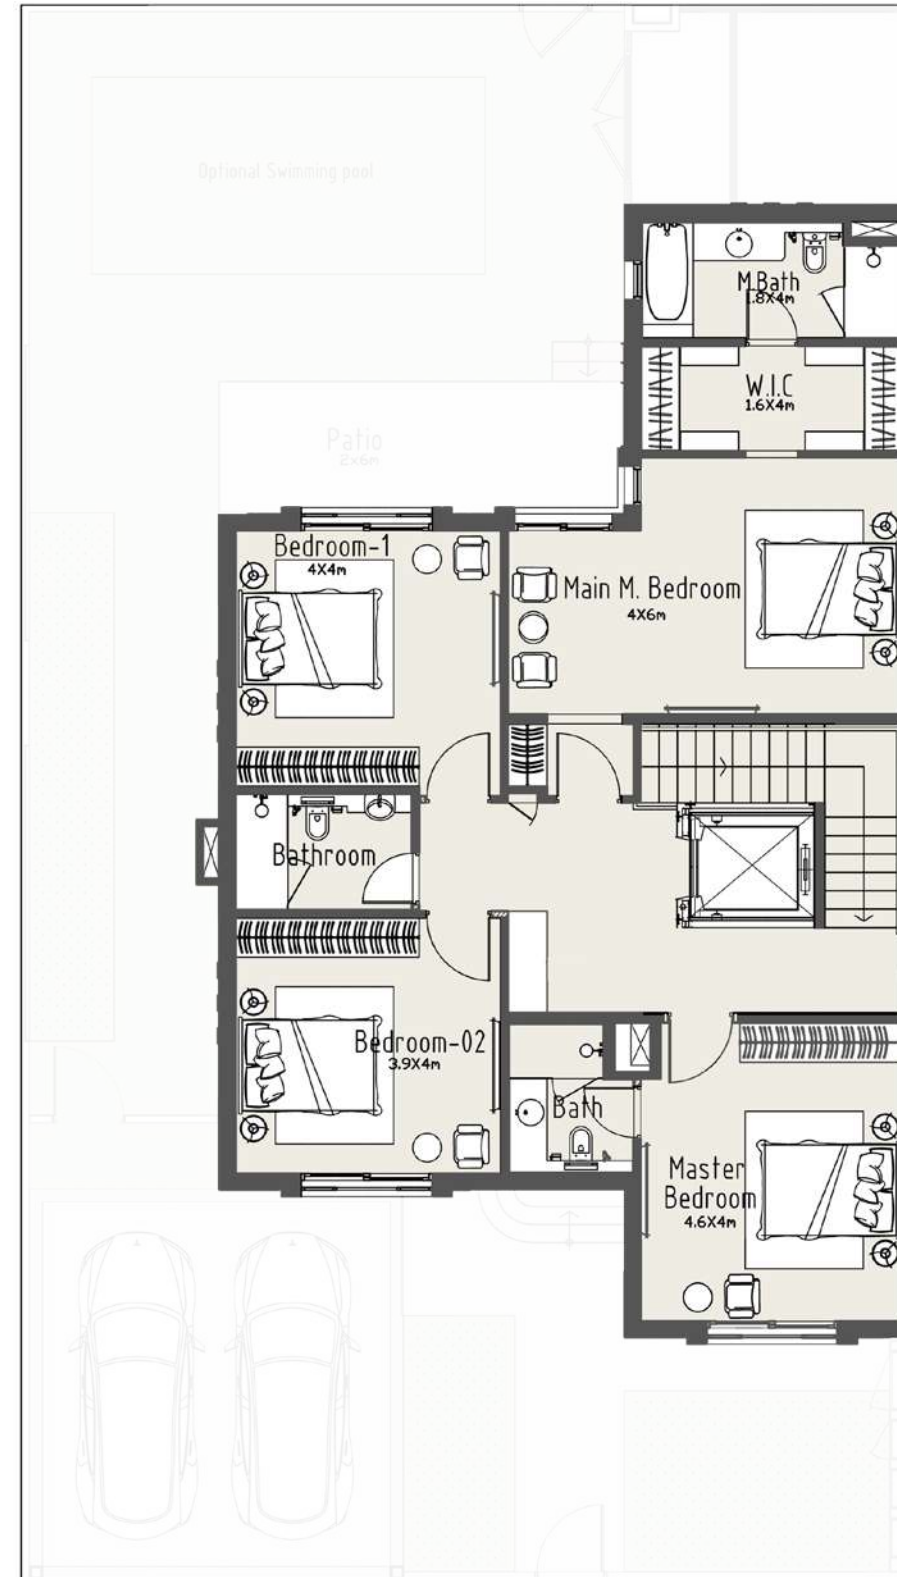


Type B End Unit


Villa Area 3,000 sq.ft
Plot Area 3,500 sq.ft

فلا الطراز B وحدة جانبية

مساحة البناء 3,000 ق.م
مساحة الأرض 3,500 ق.م

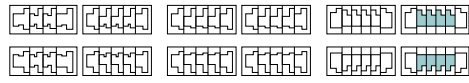

4 غرف نوم
4 Bedroom

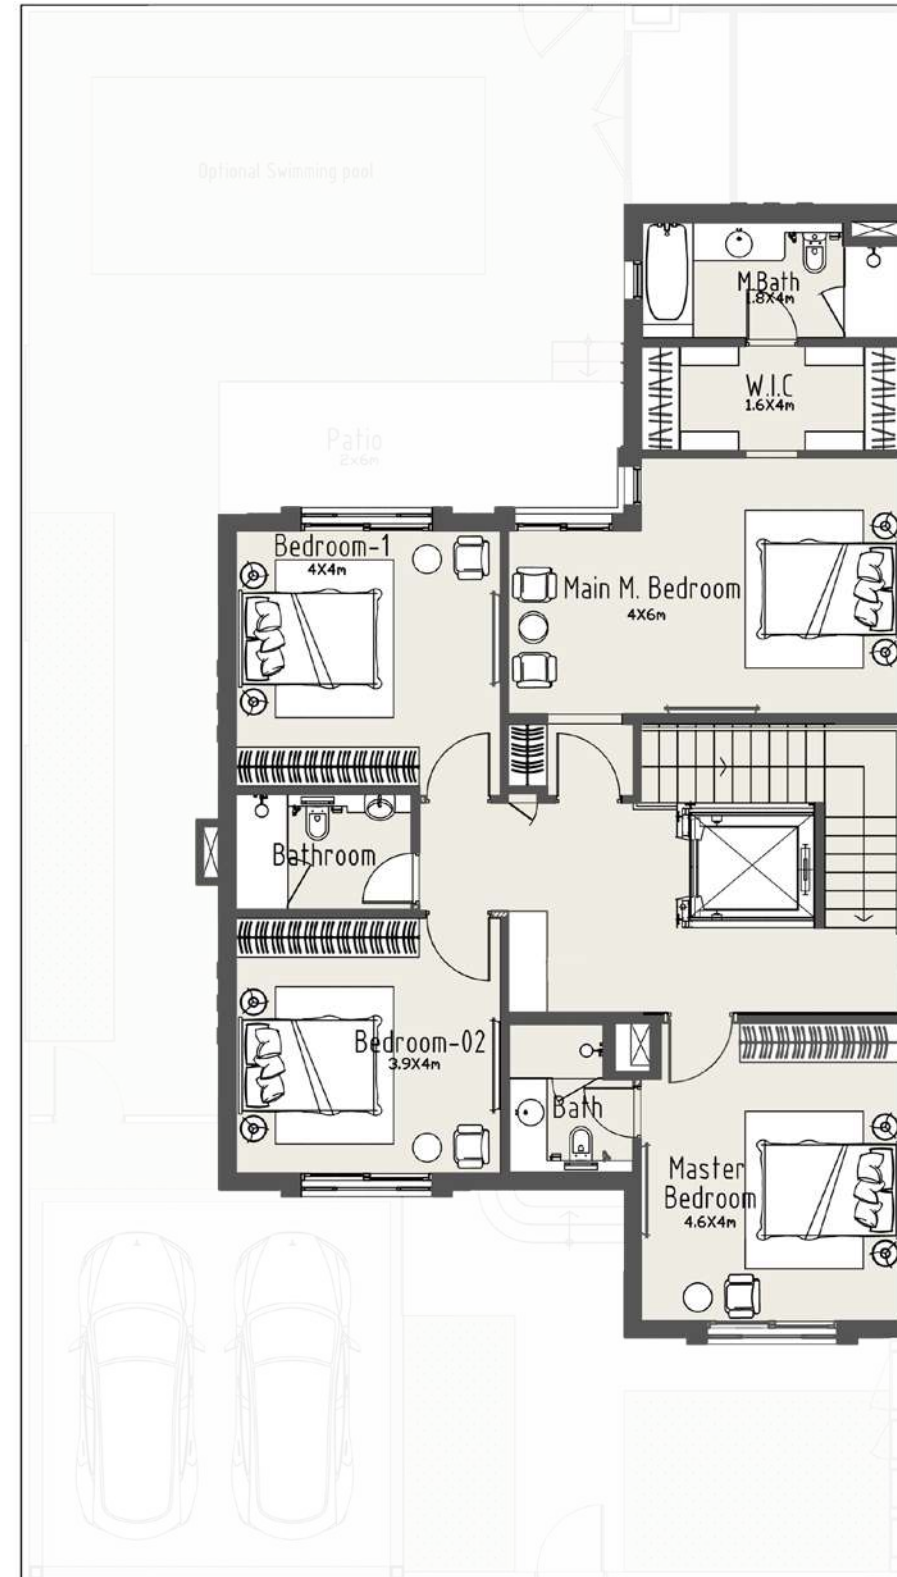

Type C End Unit


Villa Area 3,250 sq.ft
Plot Area 4,000 sq.ft

فلا الطراز C وحدة جانبية

مساحة البناء 3,250 ق.م
مساحة الأرض 4,000 ق.م

فلل من 5 غرف نوم
5 Bedroom Villas



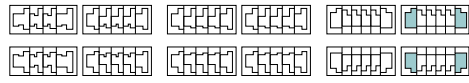

5 غرف نوم 5 Bedroom



Type D End Unit

Villa Area 3,718 sq.ft
Plot Area 4,500 sq.ft

فلا الطراز D وحدة جانبية

مساحة البناء 3,718 ق.م
مساحة الأرض 4,500 ق.م