


Pirolīzes shēma

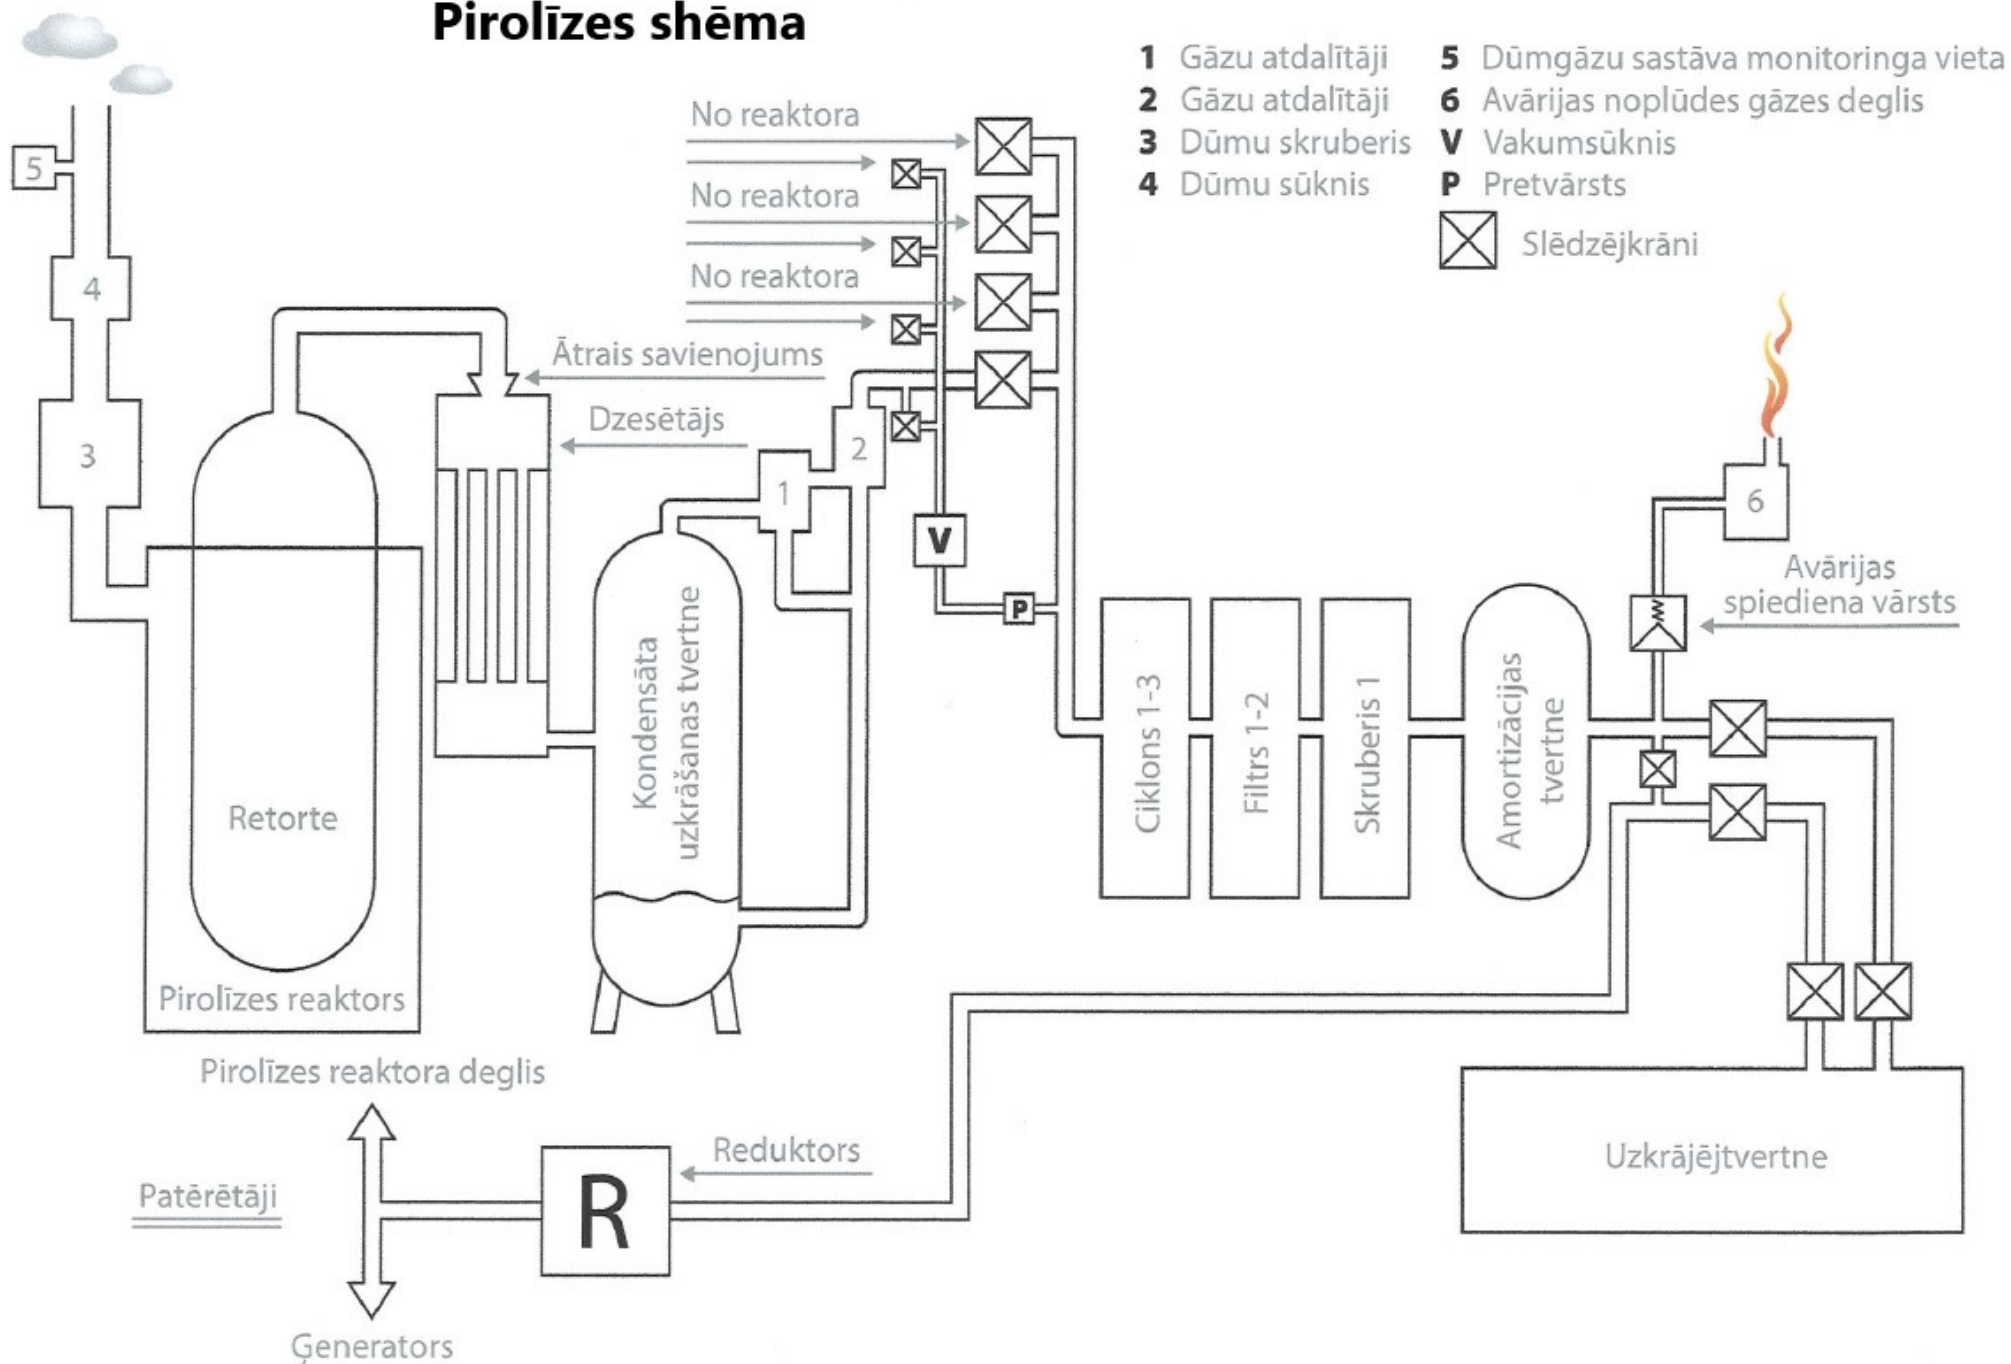

- 1** Gāzu atdalītāji
- 2** Gāzu atdalītāji
- 3** Dūmu skruberis
- 4** Dūmu sūknis
- 5** Dūmgāzu sastāva monitoringa vieta
- 6** Avārijas noplūdes gāzes deglis
- V** Vakumsūknis
- P** Pretvārsts
-  Slēdzējkrāni