


Plani rregullues "PREVALLA" "Zhvillimi i qëndrueshëm" Draft

LEGJENDA

- Zonë e Parë
- Zonë e Tretë
- Hapësira e Trafostacionit
- Hapësirë e gjelbër
- Hotel P+2
- Hotel P+3
- Hotel P+4
- Info Center
- Kamping Zone
- Lojra për fëmijë
- Markete
- Markete P+0
- Mbeturina
- Motel P+1
- Motel P+2
- Ndihma e parë
- Objekti i QR Shendetësorë P+4
- Parking
- Qendë për aktivitete sportive
- Qender e Rehabilitimit Fizio-Terapeut
- Restorant P+0
- Rrugë
- Sallë Sportive
- Terasë
- Tregu për produkte bujqësore
- Trotuar
- WC publike
- Zonë Afariste (Hoteliere)
- Zonë afariste Bujtina P+2
- Zonë e ndërtuar
- Market - paisje dimerore
- Shitja e biletave për teleferik,
- Shitja e suvenirëve
- Trafostacion
- Vikendica P+1
- Villa P+1
- Gropë Septike
- Rijetë kanalizimi
- Skilift "KOHA"
- Shteg për ecje

Pergatiti: Dr.Sc. Tomor Cela
Dr.Sc. Daniel Brogner

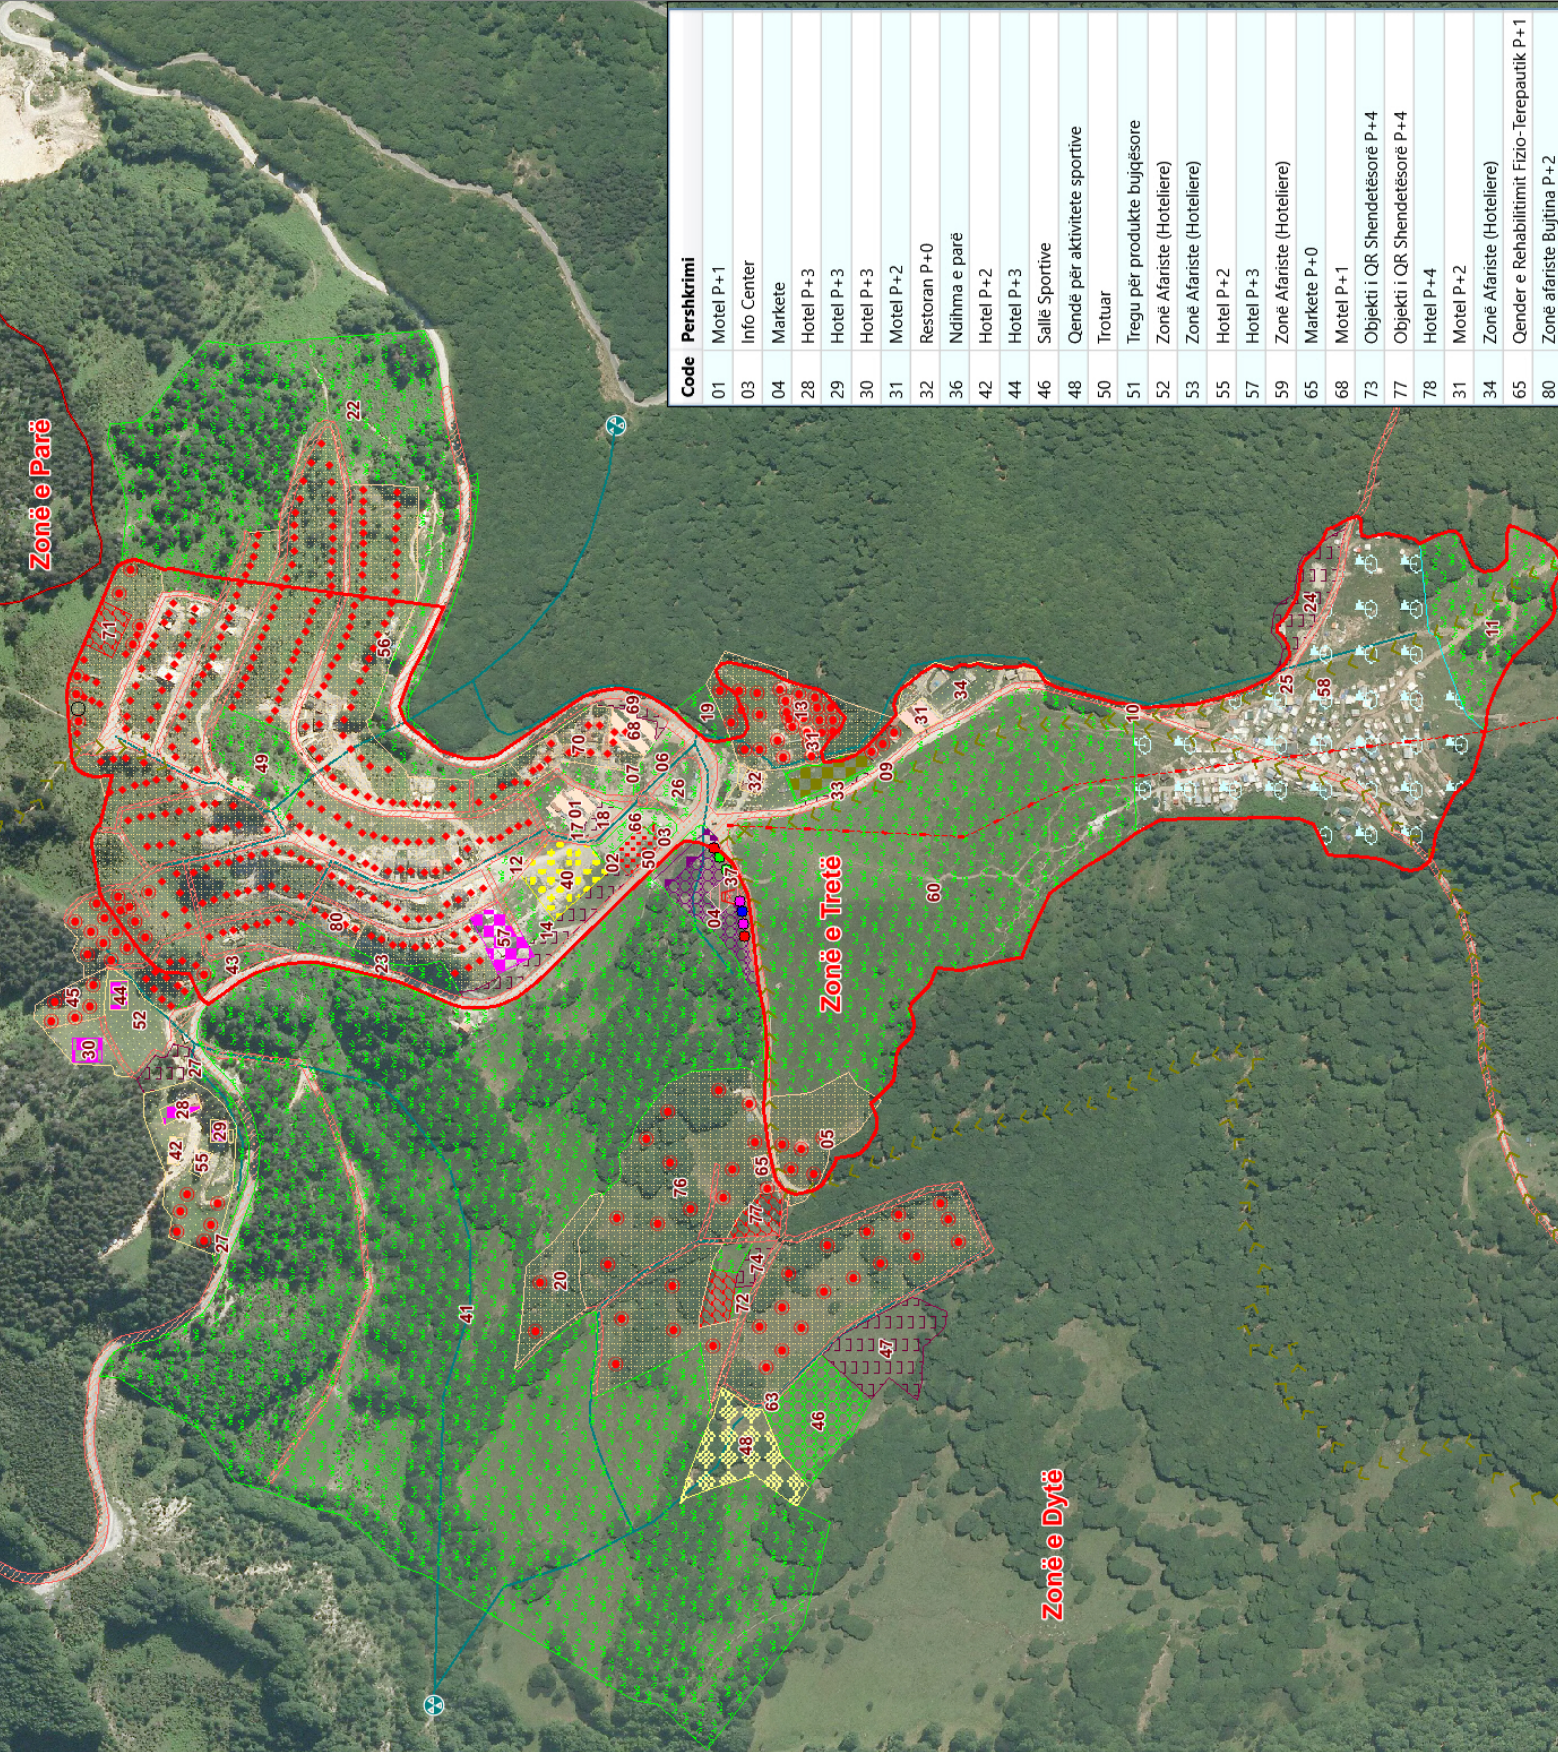

Code	Pershkrimi
01	Motel P+1
03	Info Center
04	Markete
28	Hotel P+3
29	Hotel P+3
30	Hotel P+3
31	Motel P+2
32	Restorant P+0
36	Ndihma e parë
42	Hotel P+2
44	Hotel P+3
46	Sallë Sportive
48	Qendë për aktivitete sportive
50	Trotuar
51	Tregu për produkte bujqësore
52	Zonë Afariste (Hoteliere)
53	Zonë Afariste (Hoteliere)
55	Hotel P+2
57	Hotel P+3
59	Zonë Afariste (Hoteliere)
65	Markete P+0
68	Motel P+1
73	Objekti i QR Shendetësorë P+4
77	Objekti i QR Shendetësorë P+4
78	Hotel P+4
31	Motel P+2
34	Zonë Afariste (Hoteliere)
65	Qender e Rehabilitimit Fizio-Terapeutik P+1
80	Zonë afariste Bujtina P+2