



מחוז	ירושלים
מרחב תכנון מקומי	ירושלים
רשות מקומית	ירושלים
ישוב	ירושלים
תאריך	30/09/2014
שם הנספח	קנ"מ
נספח תנועה ופיתוח	11250

שמות וזהויות:	שם:	זהויות:
עורך התוכנית:	תאריך:	

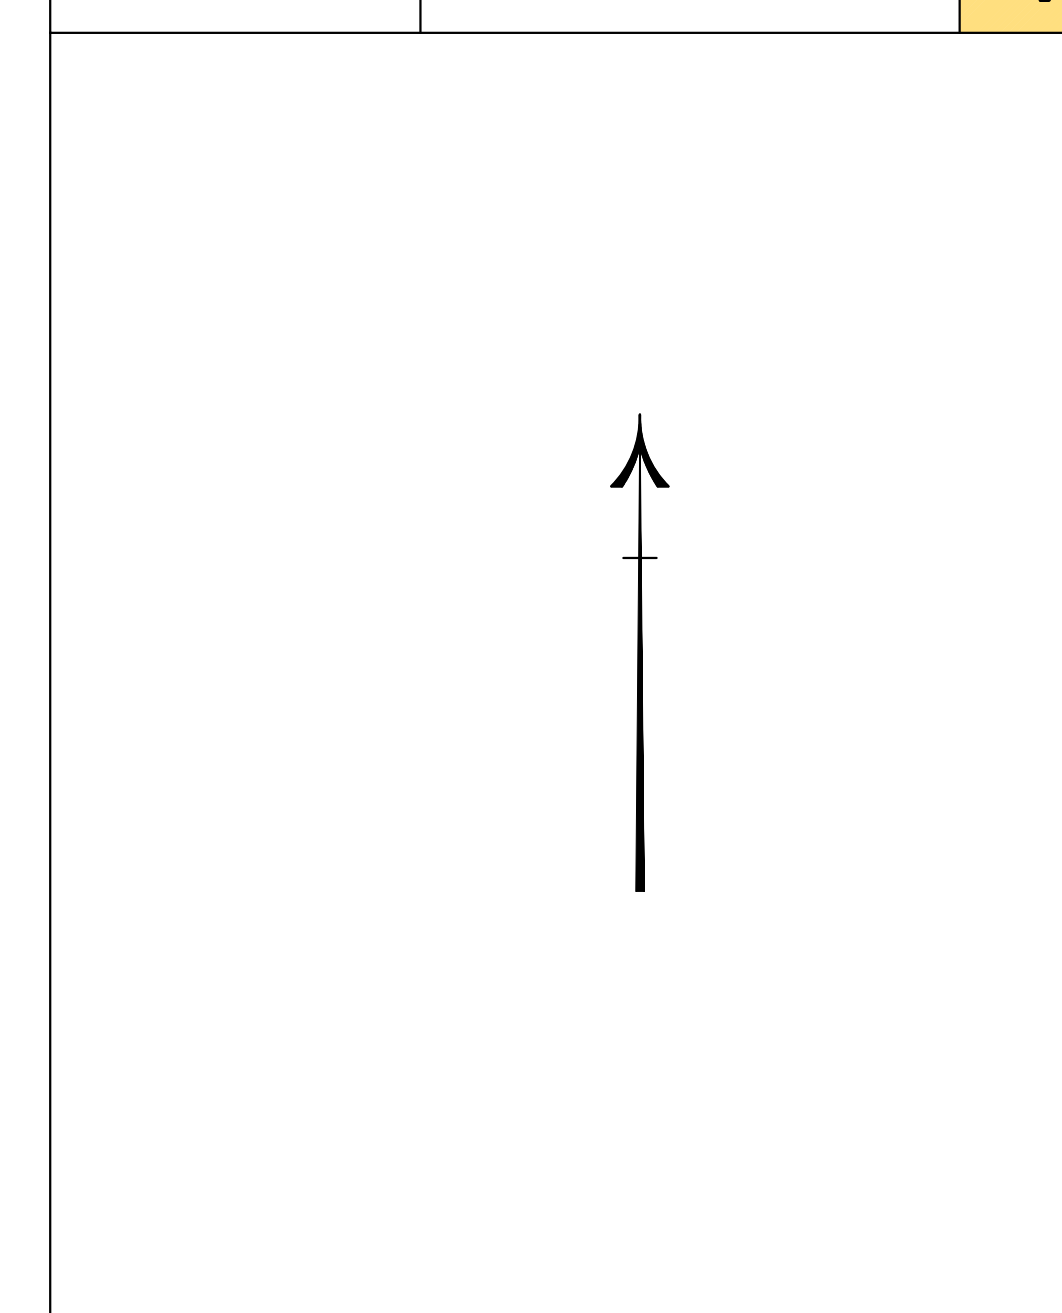

מפתח גליונות:

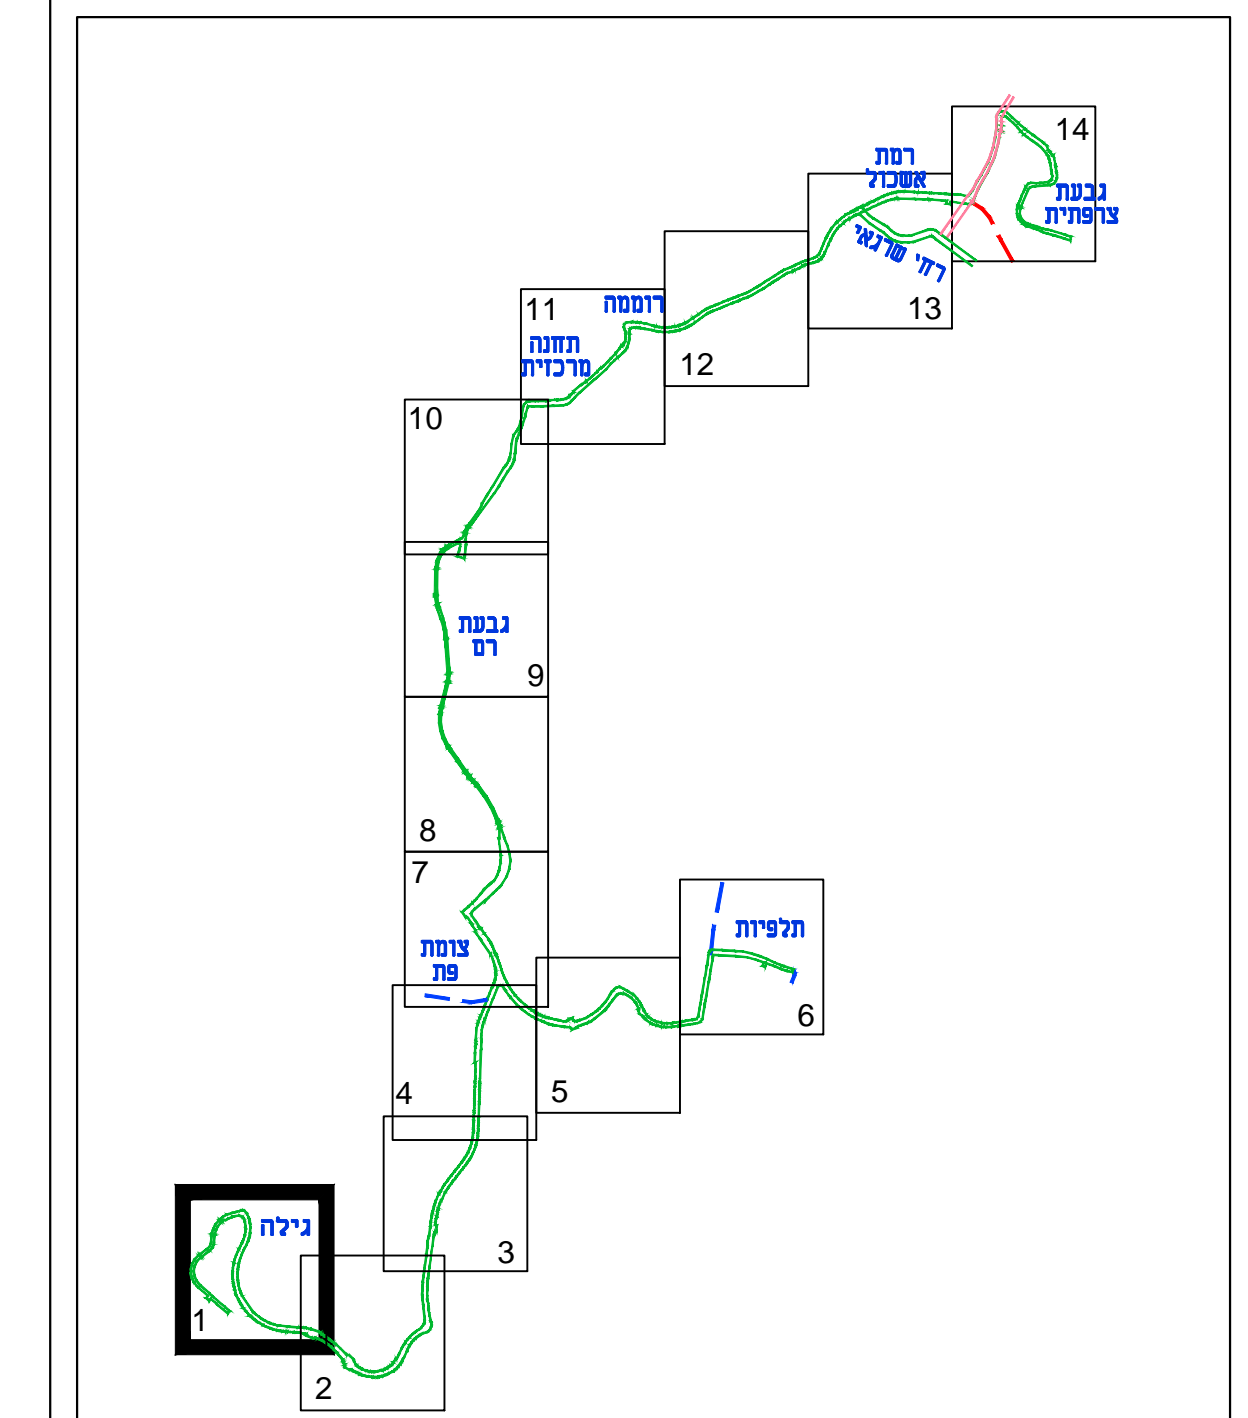


מס' גליון:	1
ירושלים	1 : 1250
	1 מתוך 14

2:1089 - KAV YARD\1-DRAINAGE-FRST\1-1250 FOR TAB\DWG\FRST\03\_03\_08\_ABD\_BA\_2010\_405

מקרא:

מוצע	קיים
קו כחול	
ריצוף	
ריצוף חחנה	
שטח פתוח קיים	
גינון	
טיפול/שיקום נופי	
שביל אופניים	
משתוף אם מדרכה	
חציבות	
קירות	
בית להריסה	
קירות להריסה	
עצים	
עצים לשמור	
קרית תת קרקע	
גומה כעץ	
תכנית מצרפית חדשה	
חתכת השנאה	
שטח התארגנות אופציונלי	

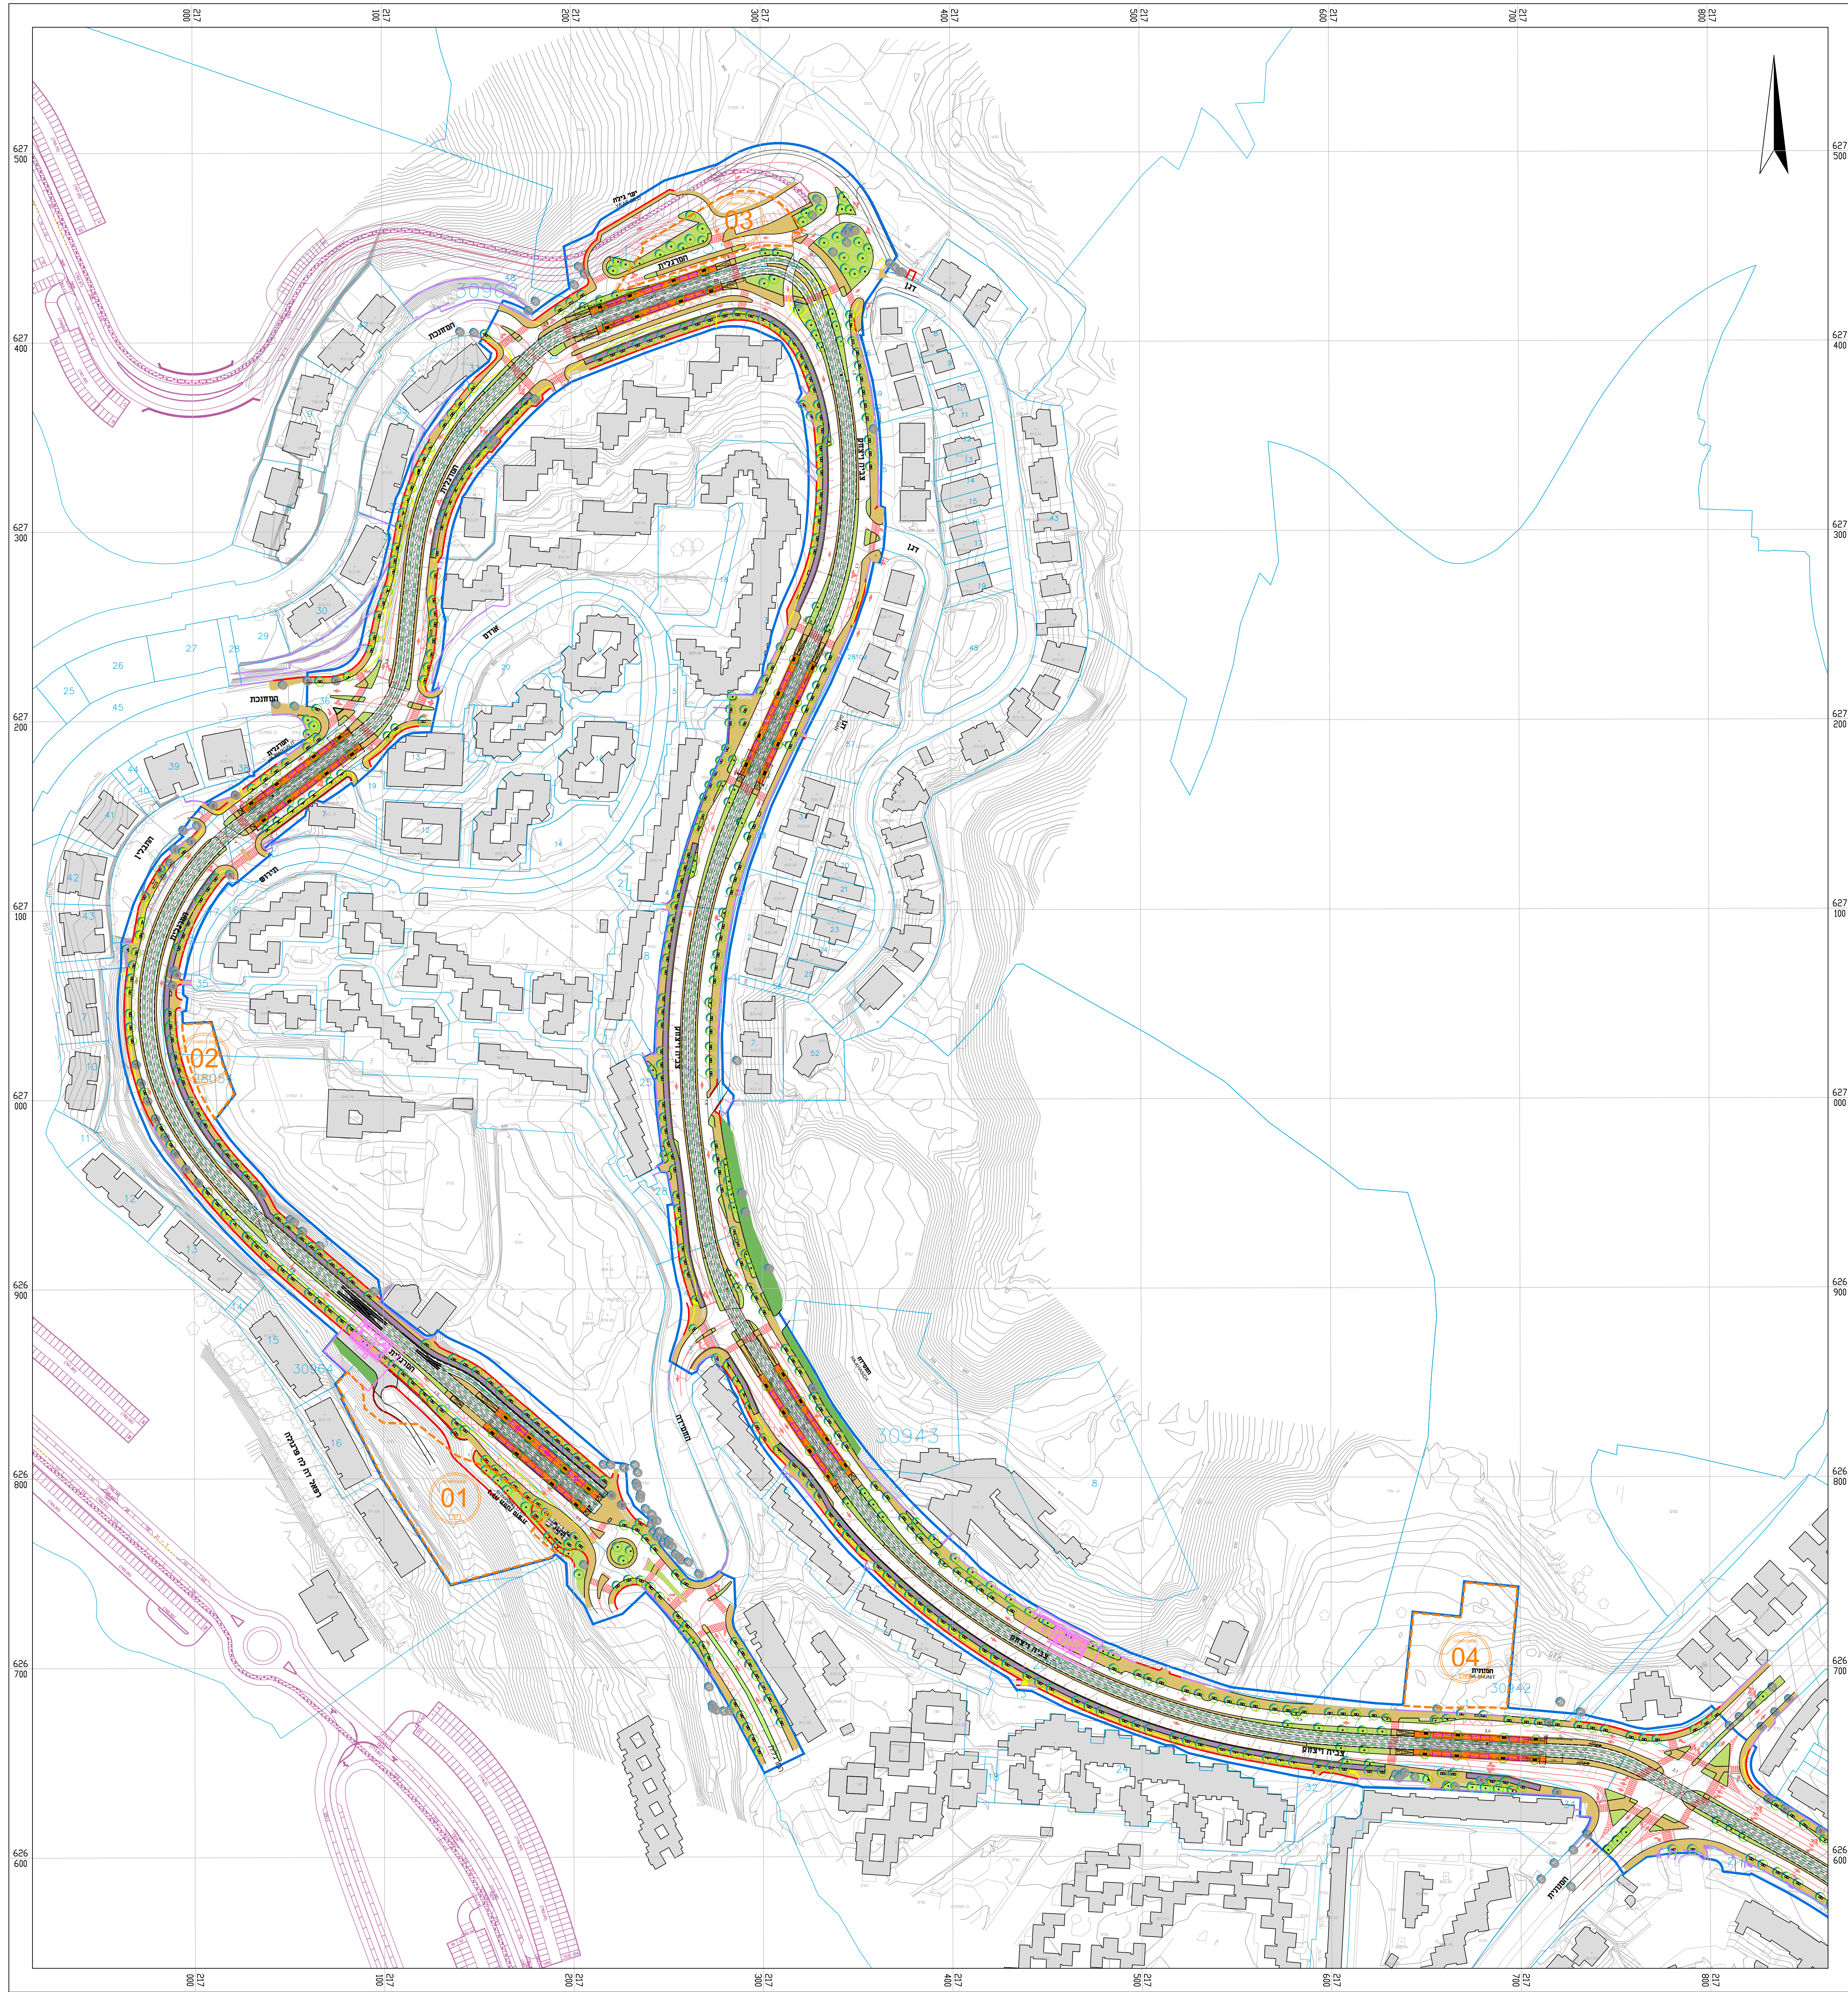

מצב מוצע קנ"מ 1 : 1,250