
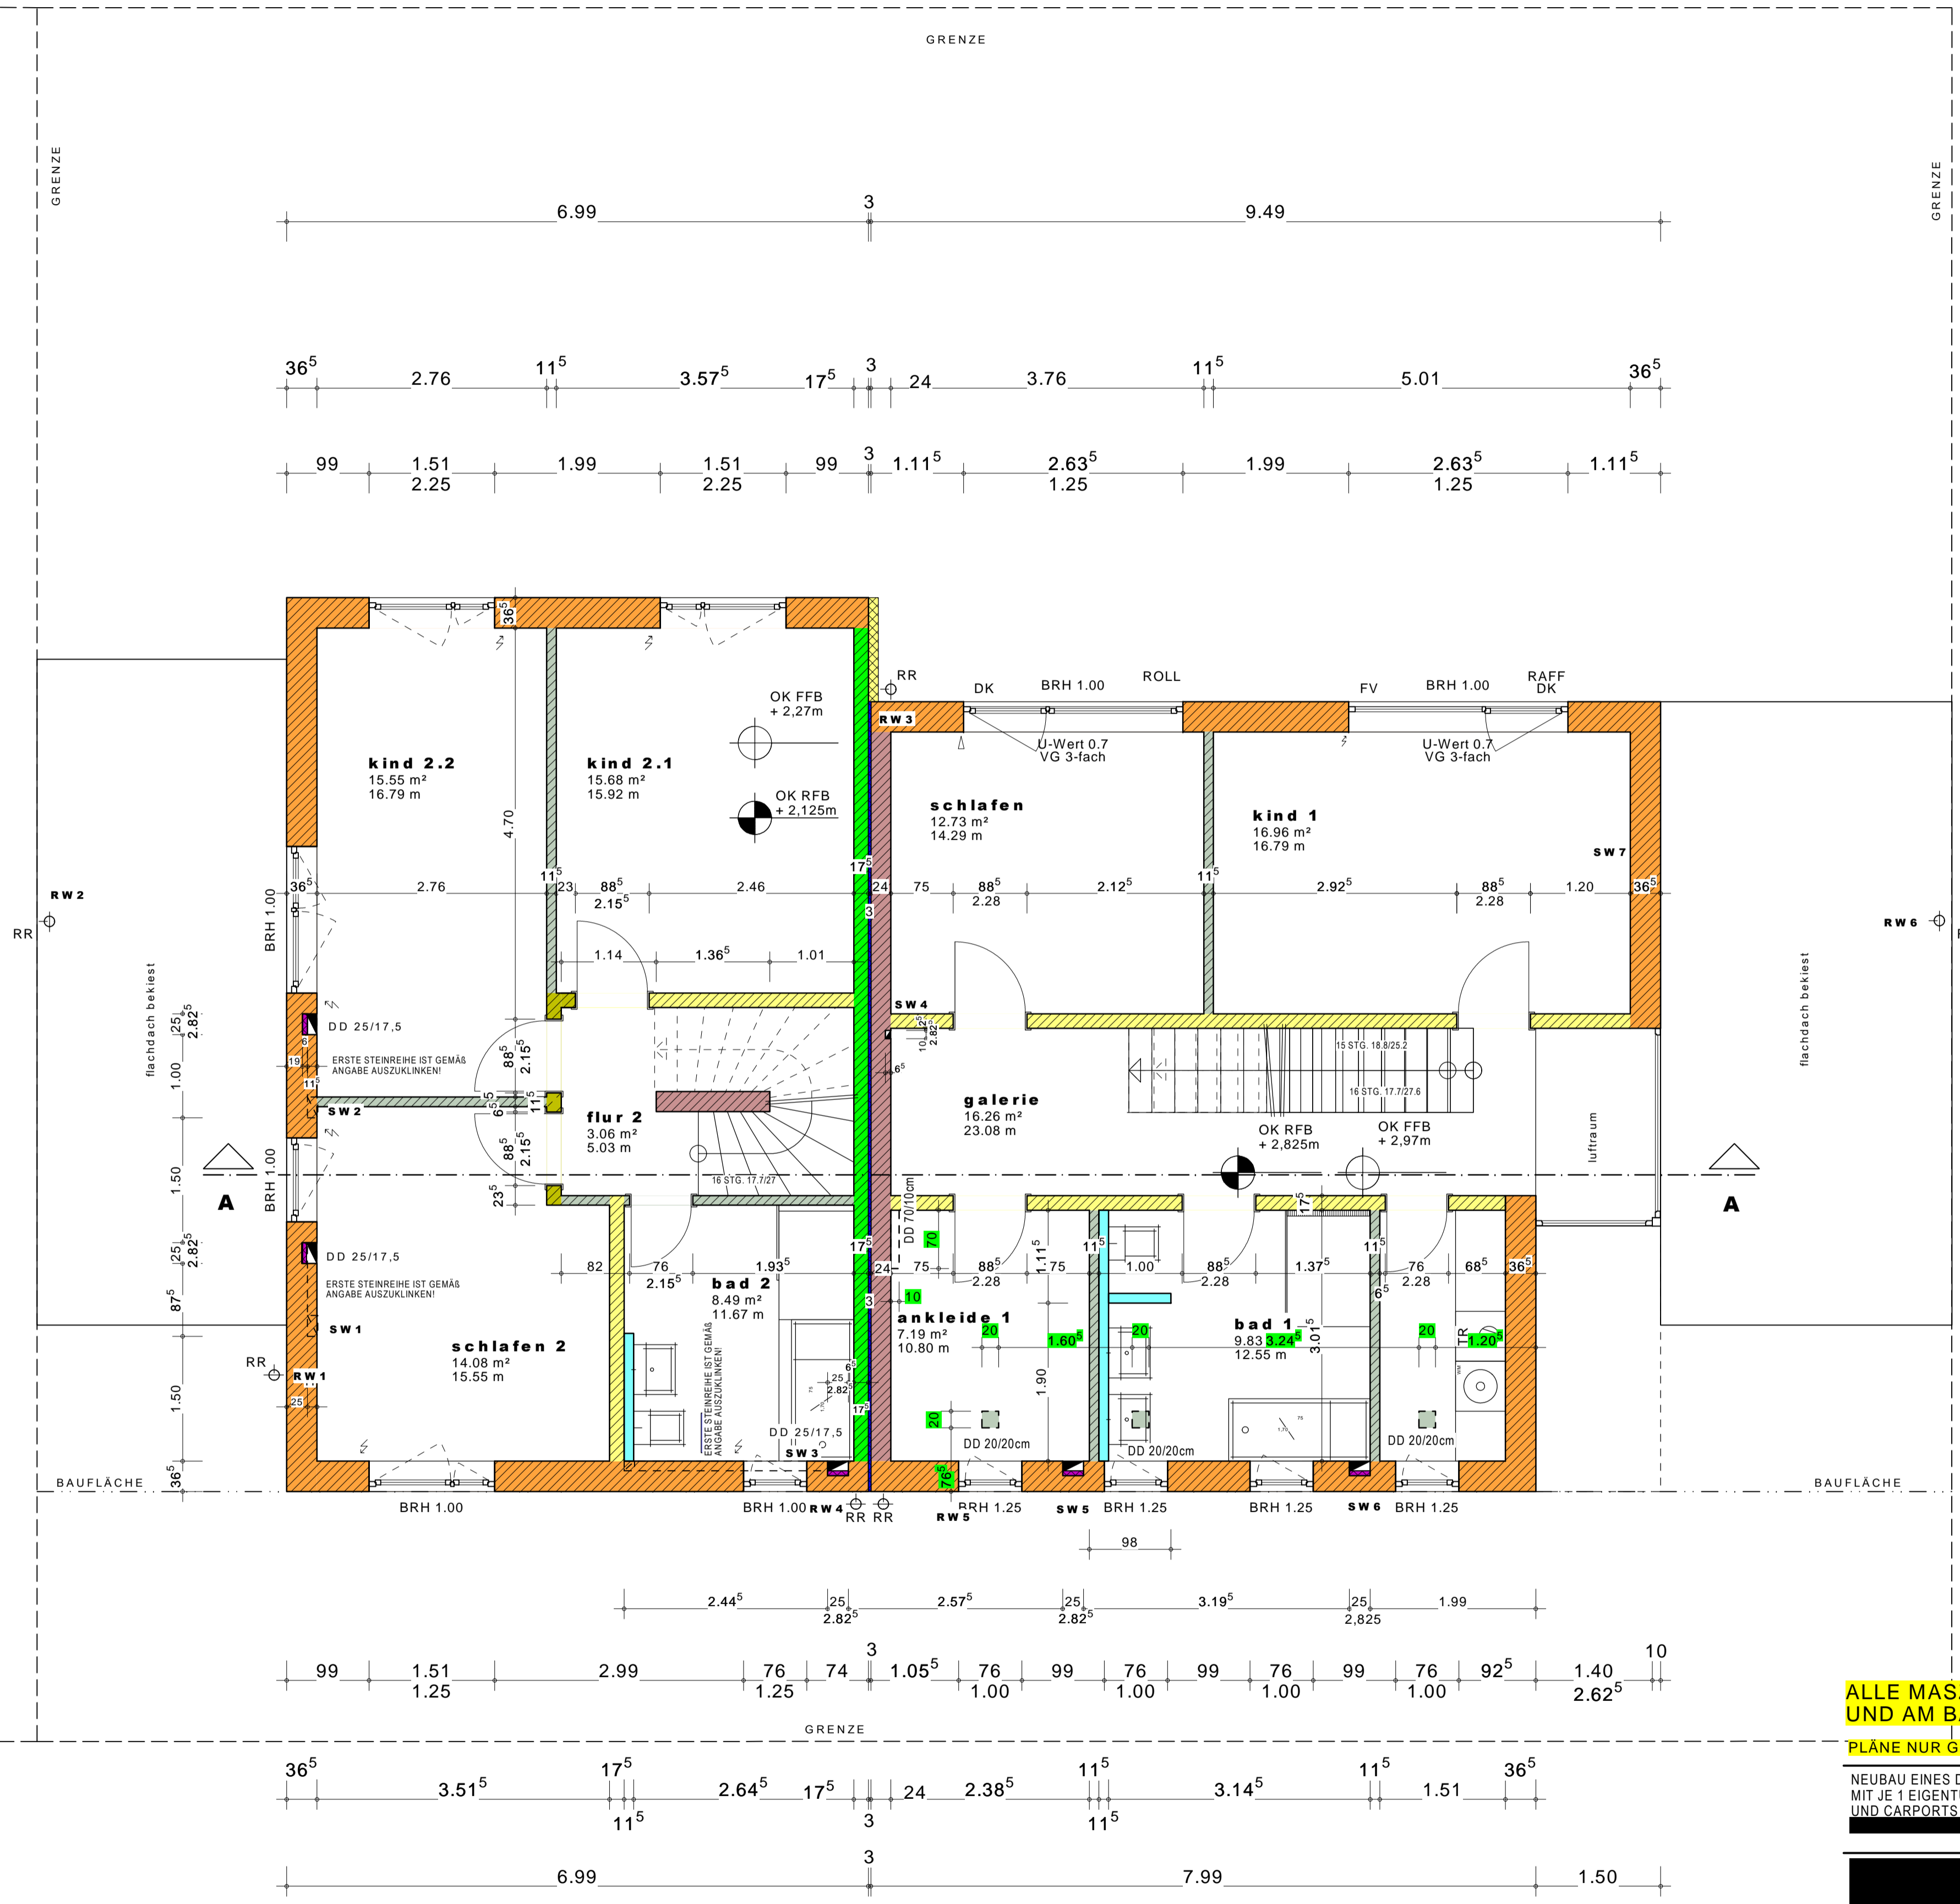
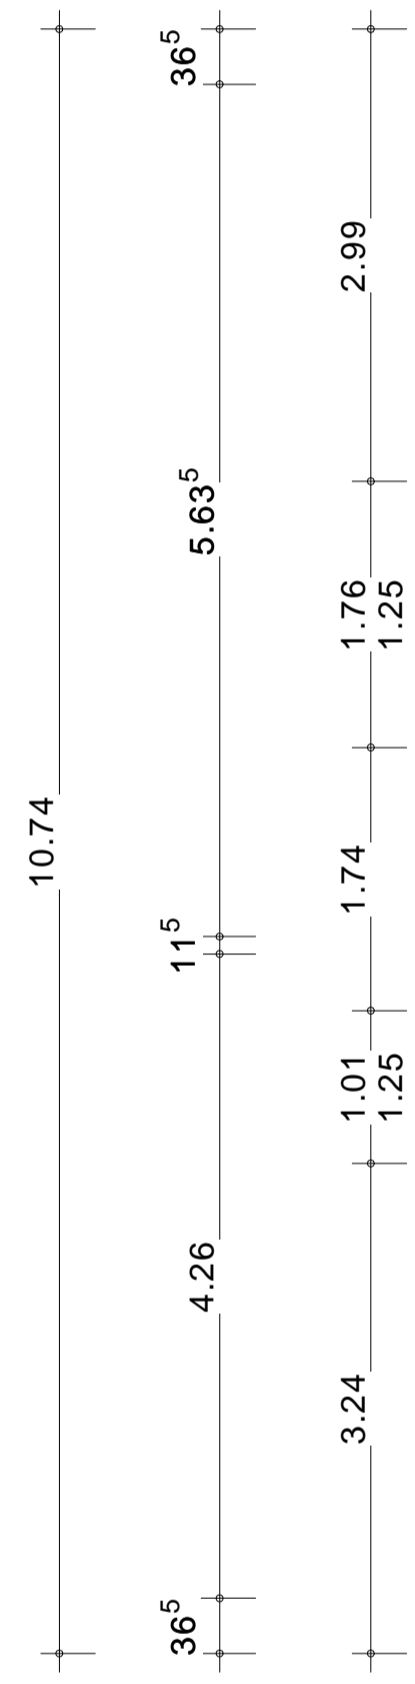


obergeschoss

DIE FT-STÜRZE DER INNENWÄNDE SIND ALS POROTONSTÜRZE AUSZUFÜHREN!!

DAS MAUERWERK IST NACH HERSTELLERANGABEN AUSZUFÜHREN. INSBESONDERE SIND DIE ÜBERBINDEMAßE ZU BEACHTEN. AUSSENWÄNDE SIND ABZUDECKEN UND GEGEN REGEN ZU SCHÜTZEN!!!

-  BIMS PLANSTEINE gemäß Statik und WSNW, 2.0/Düb d = 36,5cm, 0,09 W/m²K
-  BIMS PLANSTEINE gemäß Statik und WSNW, 4.0/Düb d = 36,5cm, 0,09 W/m²K
-  KS VOLLSTEINE gemäß Statik, 6.0/Düb d = 24cm
-  KS VOLLSTEINE gemäß Statik, 6.0/Düb d = 17,5cm
-  KS LOCHSTEINE gemäß Statik, 6.0/Düb d = 17,5cm
-  KS LOCHSTEINE gemäß Statik, 12.0/Düb d = 17,5cm
-  KS LOCHSTEINE d = 11,5cm
-  Sanitär-Vormauerungen nach Bedarf Max. Höhe = OK UP WC-Spülkasten
-  SIB C25/30 gemäß Statik
-  PERIMETERDÄMMUNG, d=60mm zur Hinterlegung der Wandschlitzte
-  STEINWOLL-DÄMMUNG, d=120mm als WDVS
-  HAUSTRENNWANDPLATTEN HTP 1, d=30mm keine Mörtel- und Beton im Hauszwischenraum!
-  PERIMETERDÄMMUNG, WLK 035 gewaffelt, d=120mm
-  Mehrspartenanschluss HAUFF MSH Basic FUBO GK SF4
-  SCHMUTZWASSER GRUNDLEITUNGEN DN 100 ALLE MUFFEN SIND 2cm tiefer als OK BoPLa einzubauen
-  REGENWASSER GRUNDLEITUNGEN DN 100
-  SW-GRUNDLEITUNGSANSCHLÜSSE DN 100
-  RW-GRUNDLEITUNGSANSCHLÜSSE DN 100
-  WANDAUSSPARUNG für LTA h x b = 25x26cm
-  KG ROHR DN 100 EINLEGEN für LTA MIT LEICHTEM GEFÄLLE NACH AUSSEN
-  MEHRSPARTE Einbau gemäß Herstellerangabe!

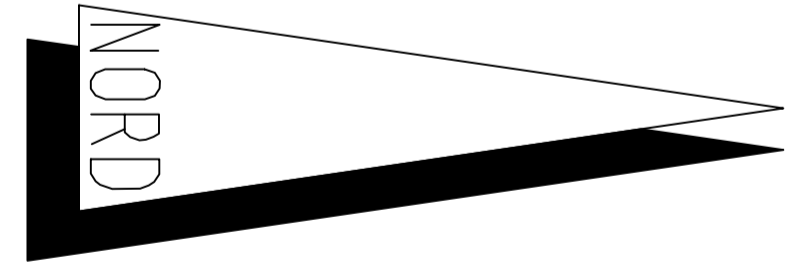

ALLE MASSE SIND ROHBAUMASSE UND AM BAU ZU ÜBERPRÜFEN !!!

PLÄNE NUR GÜLTIG IN VERBINDUNG MIT STATIK!!!

NEUBAU EINES DOPPELHAUSES MIT JE 1 EIGENTUMSWOHNUNG UND GARPORTS		BAUVORHABEN
[Redacted]		PROJEKT-NR. H 153/11/18
[Redacted]		PLAN-NR. 02/06 OG50
[Redacted]		MASSTAB 1:50
[Redacted]		DATUM 13.04.2019
OG-GRUNDRISS		ZEICHNUNG
[Redacted]		DIE PLÄNE SIND GESETZLICHES EIGENTUM DES VERFASSERS U. DIESER SCHÜTZT SIE DURCHF. SOWIE ENWICKLUNG. WEDER VERVIELFÄLTIGT NOCH ANDERWEITIG VERWENDET WERDEN!
ÄNDERUNG	DATUM	
Festlegung + Rollen/Rollere Kost. + Schalen	14.04.2019	
Rechtsliche Restriktionen H1 - SW4	15.04.2019	
Detaillierung des LTA + Schnitt für LTA - Veranlagung in ORD	06.05.2019	
Bestimmung und Pos. der Innentüren	17.05.2019	
Tafelgröße zum RW auf 70cm verkleinert	18.05.2019	