


Binnen

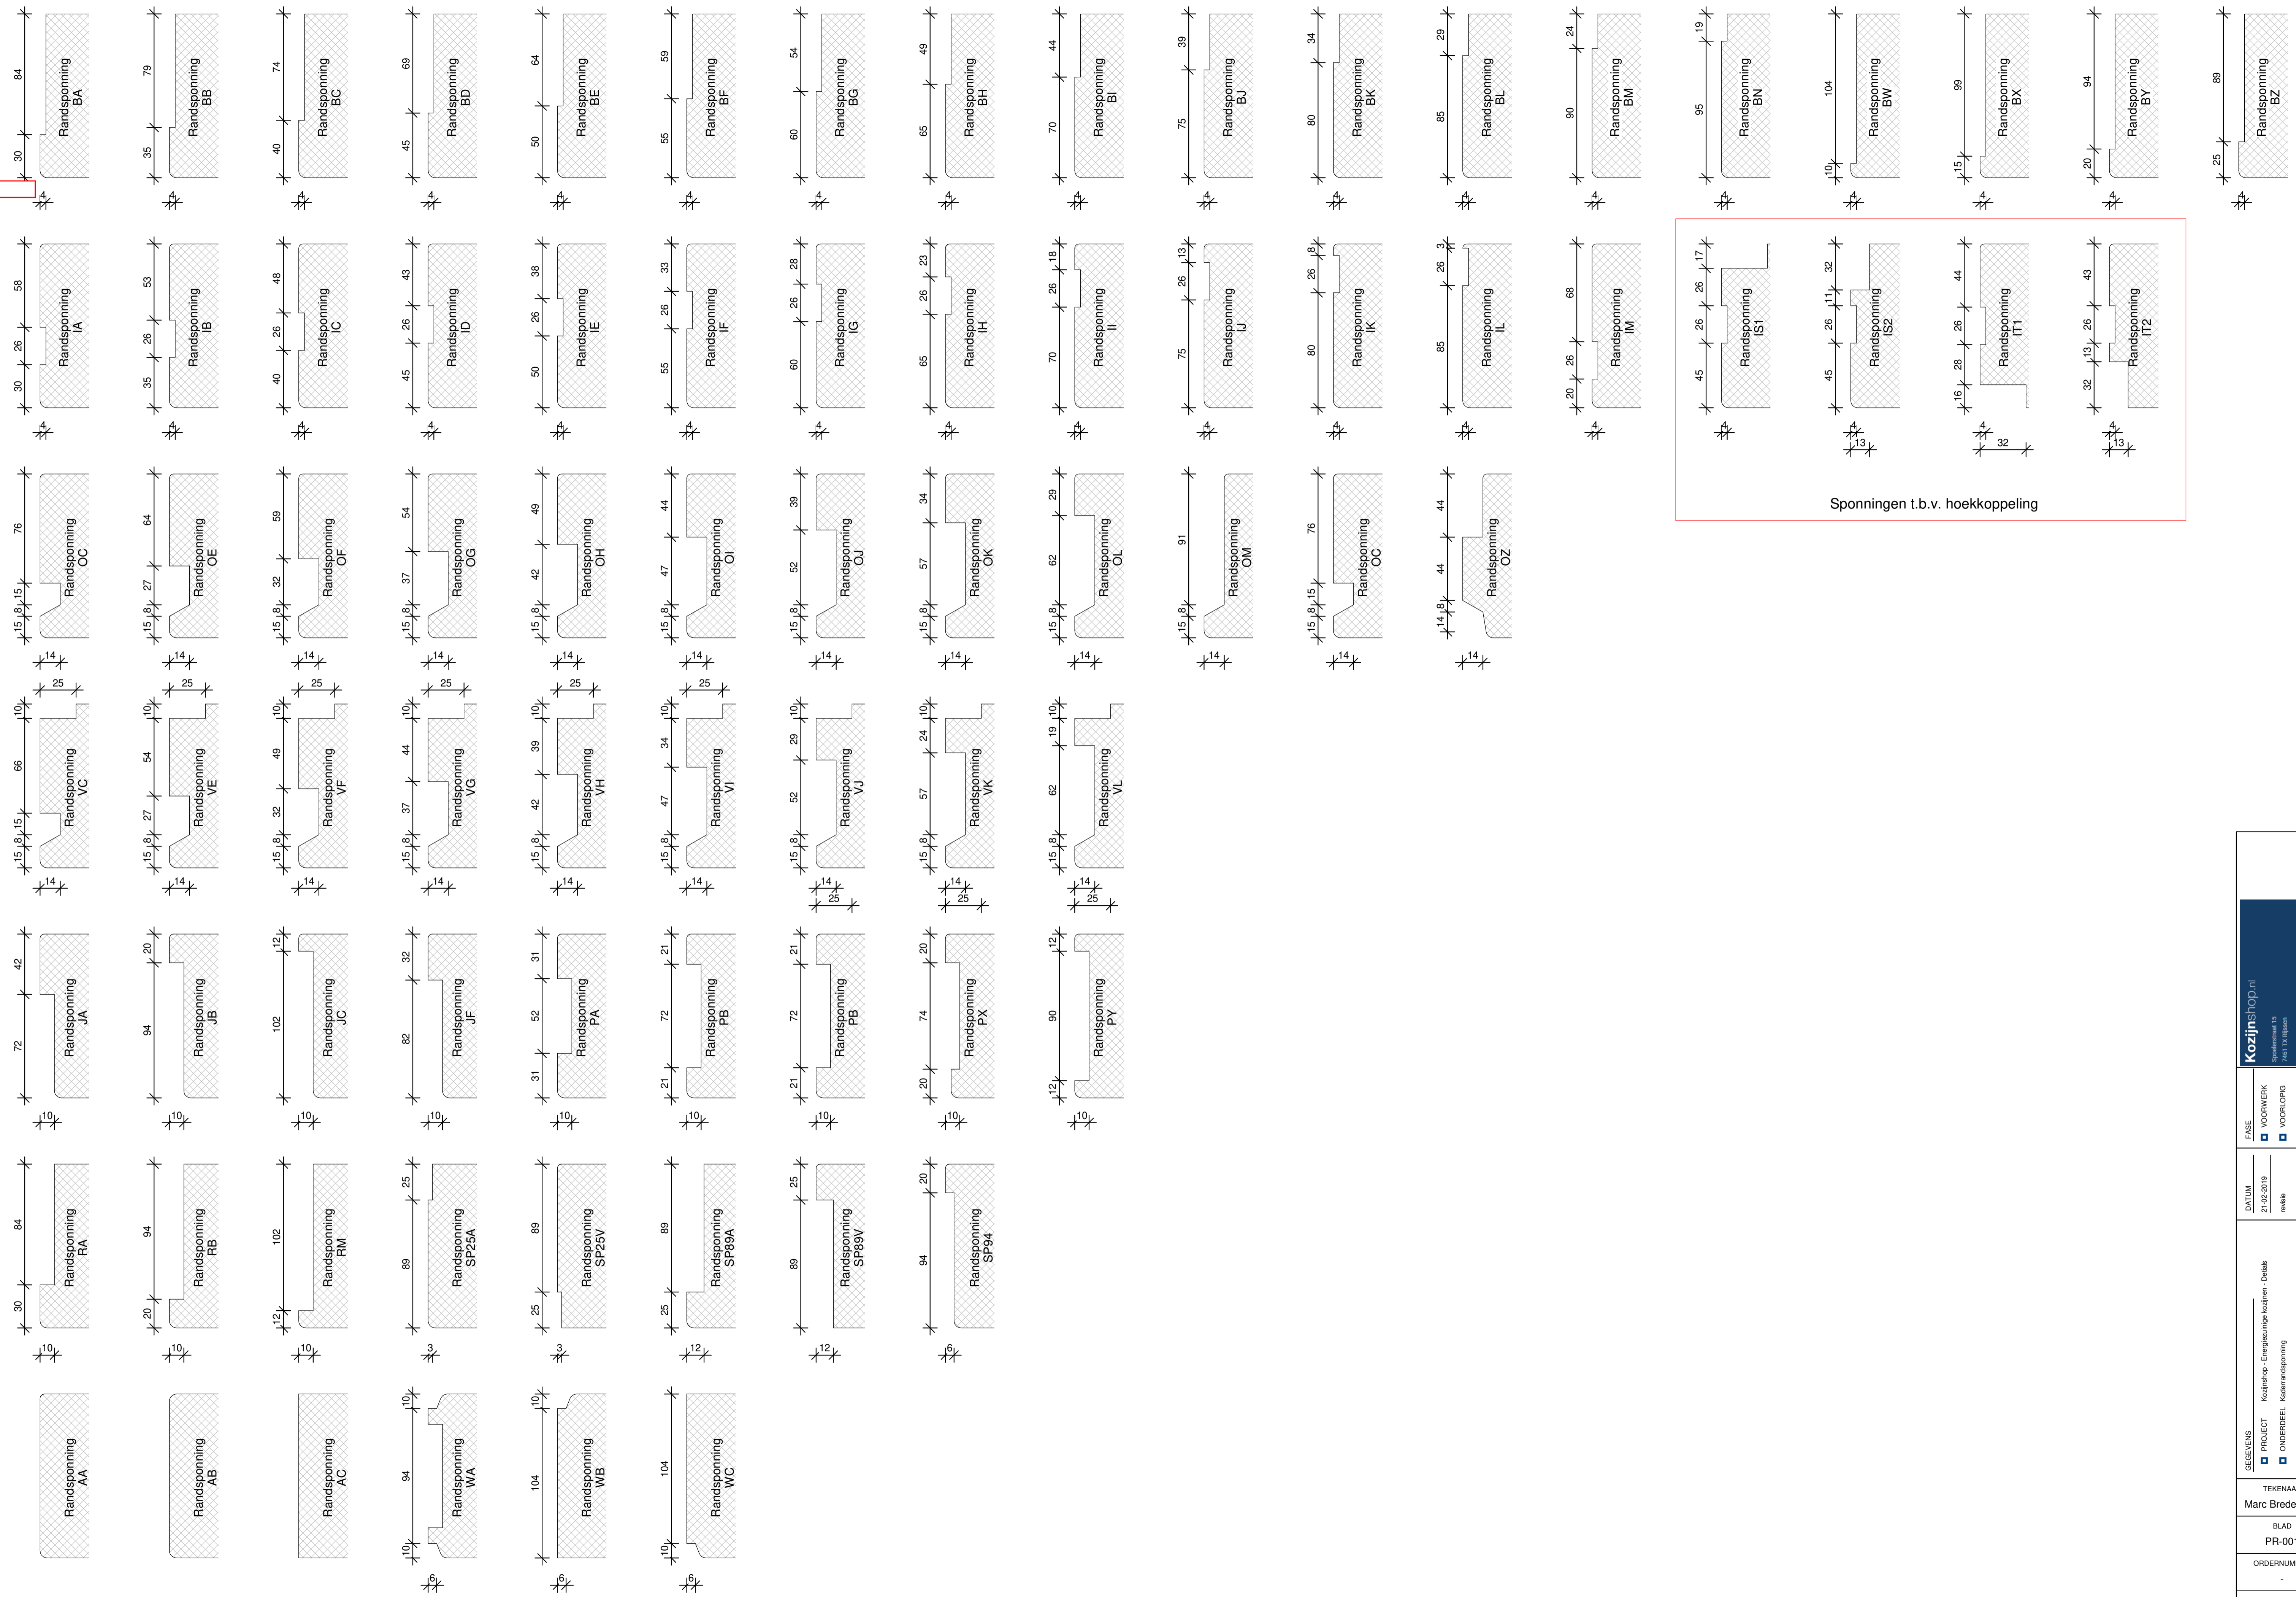

Spouningen t.b.v. hoekkoppeling

| | |
|---|---|
| GEBOUW <input checked="" type="checkbox"/> PROJECT <input checked="" type="checkbox"/> ONDERDEEL <input checked="" type="checkbox"/> BATCH | KozjinsShop.nl Spouwenstraat 15 7481 TX Elst 0507 29 19 52 info@kozjins.nl |
| | TEKENAAR Marc Bredewoud BLAD PR-001 ORDERNUMMER - PRODUCTIEORDER |
| FASE <input checked="" type="checkbox"/> VOORWERK <input type="checkbox"/> VOORLOPIG <input type="checkbox"/> DEFINITIEF | DATUM 21-02-2019 revisie |