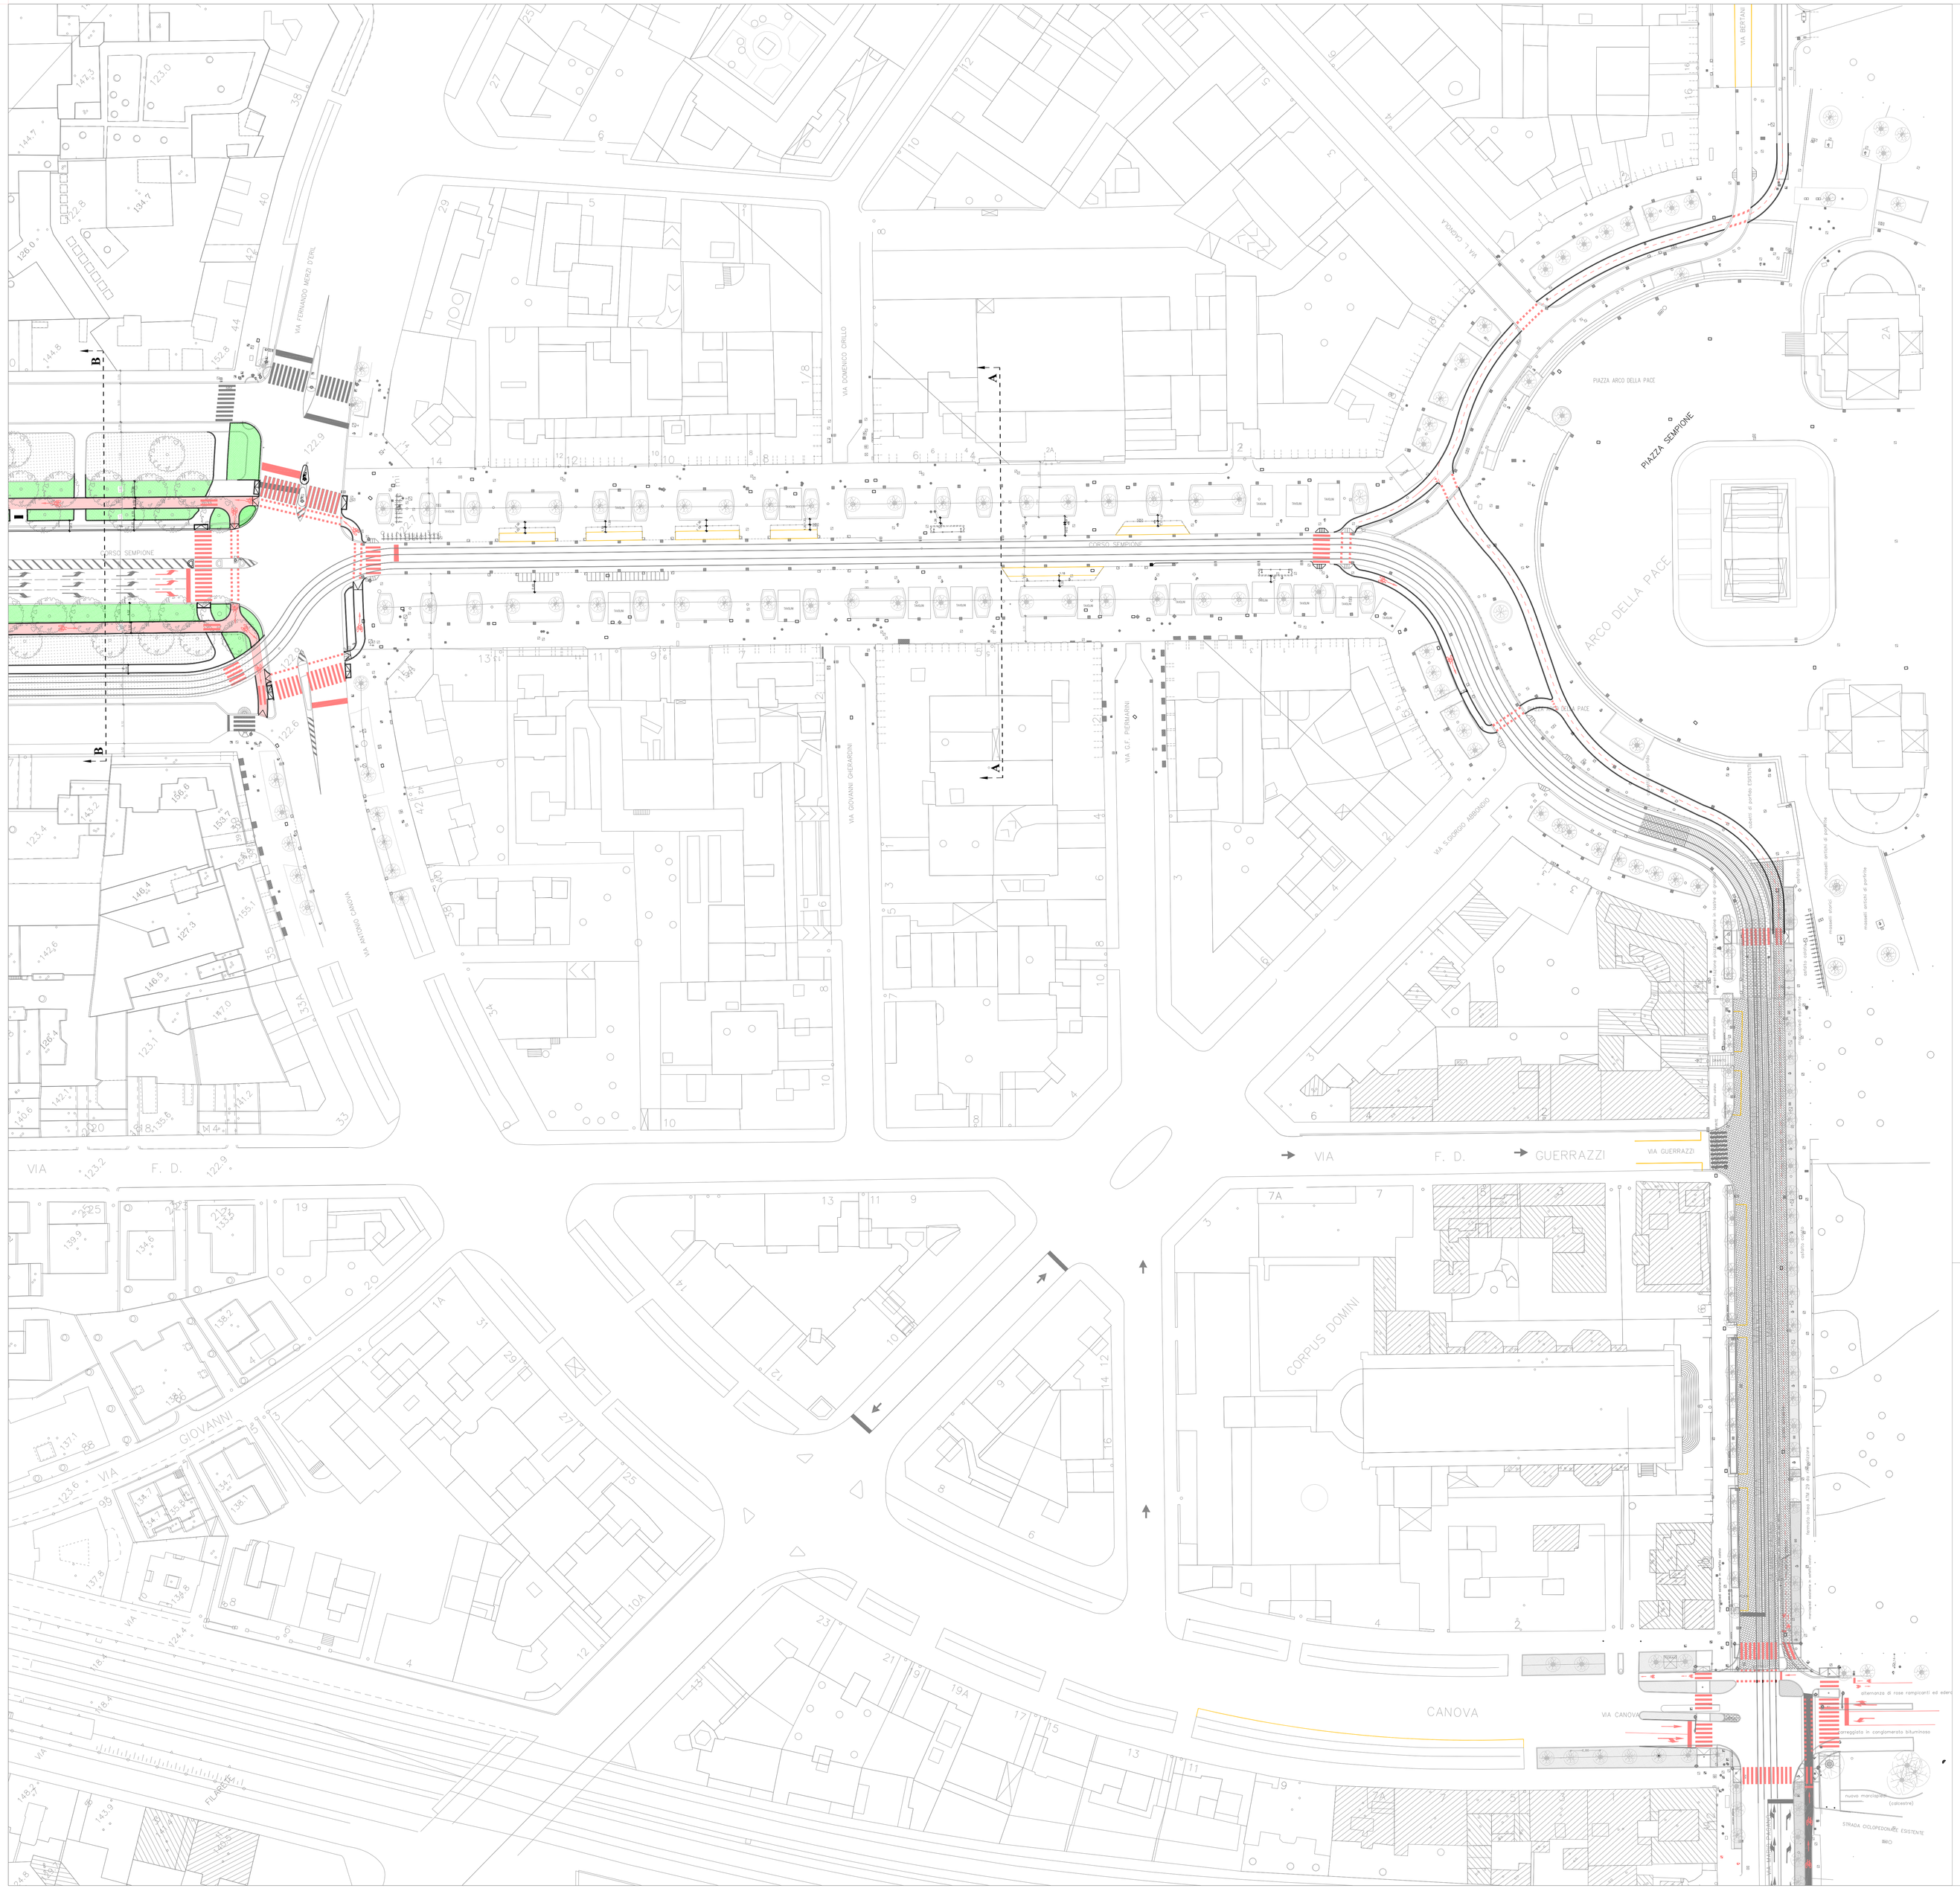

PROGETTO PRELIMINARE

Milano

Rev.	Data	Descrizione	Redatto da

Comune di Milano

DIREZIONE CENTRALE TECNICA
SETTORE TECNICO INFRASTRUTTURE E AREDO URBANO

Titolo: 3289 PP.03

Descrizione: ITINERARIO CICLABILE EUROVELO 5 - NAVIGLIO PAVESE - QUIDMO - SEMPIONE - MOLINO DORINO
PERCORSO NORD

Codice: 0A8BG0000000000

Ubicazione: Piazza Sempione, via Canova

Tav.: I-8

Elaborato: Planimetria STATO DI PROGETTO

Responsabile del Procedimento	Progettista	Data
Ing. Renzo Vallorani	Ing. L. Cogato - Ing. B. Grigolini	Settembre 2015
Collaboratore di Progetto	Progettista - Direzione Lavori	Scala
Cogato - Grigolini	Cogato - Grigolini	1:500

© Copyright Comune di Milano
Il presente documento è di proprietà esclusiva del Comune di Milano. Non può essere riprodotto o comunicato a terzi senza autorizzazione scritta.