
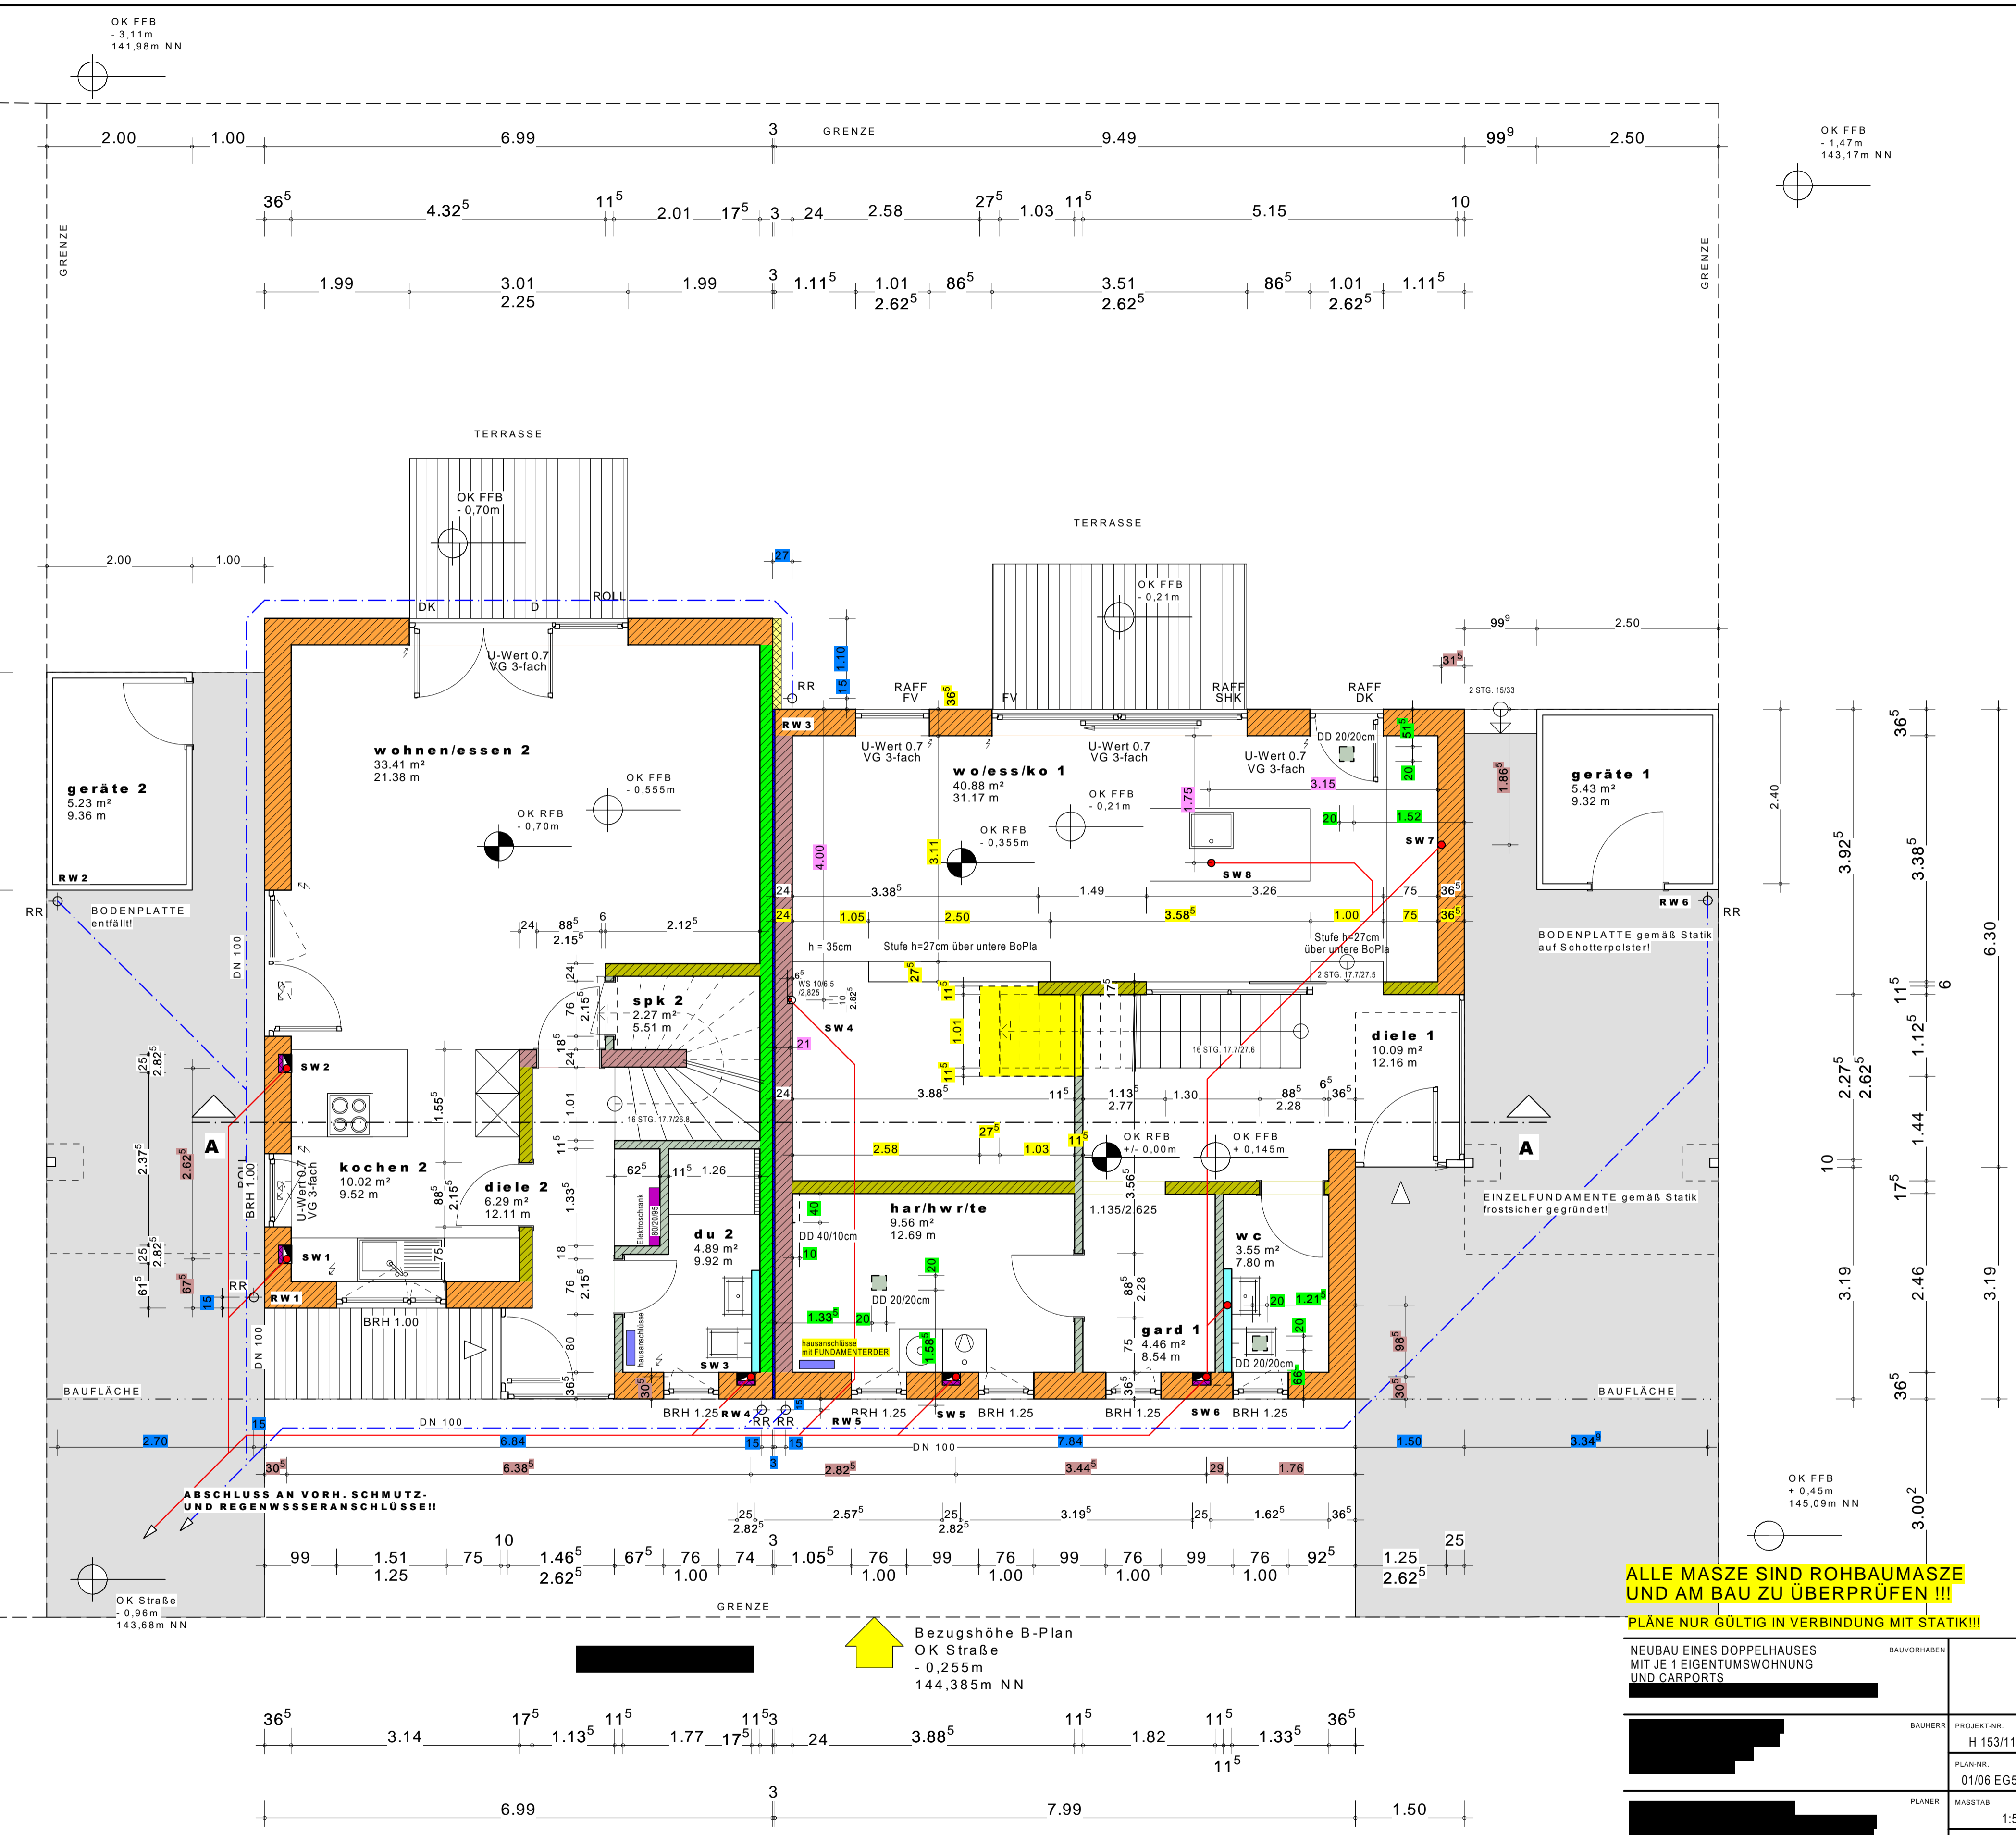


erdgeschoss

DIE FT-STÜRZE DER INNENWÄNDE SIND ALS POROTONSTÜRZE AUSZUFÜHREN!!

DAS MAUERWERK IST NACH HERSTELLERANGABEN AUSZUFÜHREN. INSBESONDERE SIND DIE ÜBERBINDEMAßE ZU BEACHTEN. AUSSENWÄNDE SIND ABZUDECKEN UND GEGEN REGEN ZU SCHÜTZEN!!!

-  BIMS PLANSTEINE gemäß Statik und WSNW, 2.0/Düb d = 36,5cm, 0,09 W/m²K
-  BIMS PLANSTEINE gemäß Statik und WSNW, 4.0/Düb d = 36,5cm, 0,09 W/m²K
-  KS VOLLSTEINE gemäß Statik, 6.0/Düb d = 24cm
-  KS VOLLSTEINE gemäß Statik, 6.0/Düb d = 17,5cm
-  KS LOCHSTEINE gemäß Statik, 6.0/Düb d = 17,5cm
-  KS LOCHSTEINE gemäß Statik, 12.0/Düb d = 17,5cm
-  KS LOCHSTEINE d = 11,5cm
-  Sanitär-Vormauerungen nach Bedarf Max. Höhe = OK UP-WC-Spülkasten
-  S1B C25/30 gemäß Statik
-  PERIMETERDÄMMUNG, d=60mm zur Hinterlegung der Wandschlitze
-  STEINWOLL-DÄMMUNG, d=120mm als WDVS
-  HAUSTRENNWANDPLATTEN HTP 1, d=30mm, keine Mörtel- und Beton im Hauszwischenraum!
-  PERIMETERDÄMMUNG, WLK 035 gewafelt, d=120mm
-  Mehrspartenanschluss HAUFF MSH Basic FUBO GK SF4
-  SCHMUTZWASSER GRUNDLEITUNGEN DN 100 ALLE MUFFEN SIND 2cm tiefer als OK BoPla einzubauen
-  REGENWASSER GRUNDLEITUNGEN DN 100
-  SW-GRUNDLEITUNGSANSCHLÜSSE DN 100
-  RW-GRUNDLEITUNGSANSCHLÜSSE DN 100
-  WANDAUSSPARUNG für LTA h x b = 25x26cm
-  KG ROHR DN 100 EINLEGEN für LTA MIT LEICHTEM GEFÄLLE NACH AUSSEN
-  MEHRSPARTE Einbau gemäß Herstellerangabe!

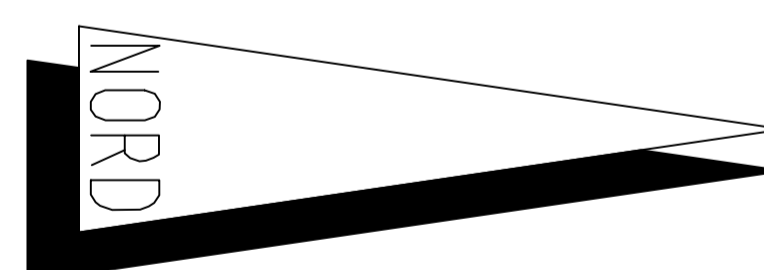

ALLE MASSE SIND ROHBAUMASSE UND AM BAU ZU ÜBERPRÜFEN !!!
PLÄNE NUR GÜLTIG IN VERBINDUNG MIT STATIK!!!

| | | |
|--|------------|--|
| NEUBAU EINES DOPPELHAUSES MIT JE 1 EIGENTUMSWOHNUMG UND GARPORTS | | BAUVORHABEN |
| [Redacted] | | BAUHER |
| [Redacted] | | PROJEKT-NR. H 153/11/18 |
| [Redacted] | | PLAN-NR. 01/06 EG50 |
| [Redacted] | | PLANNER |
| [Redacted] | | MASSTAB 1:50 |
| [Redacted] | | DATUM 13.04.2019 |
| EG-GRUNDRISS | | |
| ÄNDERUNG | DATUM | DIE PLÄNE SIND GESETZLICHES EIGENTUM DES VERFASSERS U. DÜRFEN NICHT OHNE SEINER SCHRIFTLICHE ZULASSUNG WEDER Vervielfältigt NOCH ANDERWEIT VERWENDET WERDEN! |
| Durchführung Innentüren H1 + HG elektr. Rolläden H1 + H2 | 13.05.2019 | |
| Rufenlegen und Anordnung stl | 14.05.2019 | |
| Planstellung in Hauptwand - Grundlängsachse SW | 15.05.2019 | |
| Zeremonienst. H2 | 08.06.2019 | |
| Beauftragter/Beauftragte | 13.04.2019 | |
| Stellenansätze Dr + Bk + M + T + LTA - Vermahlung in GRÜN | 01.06.2019 | |