
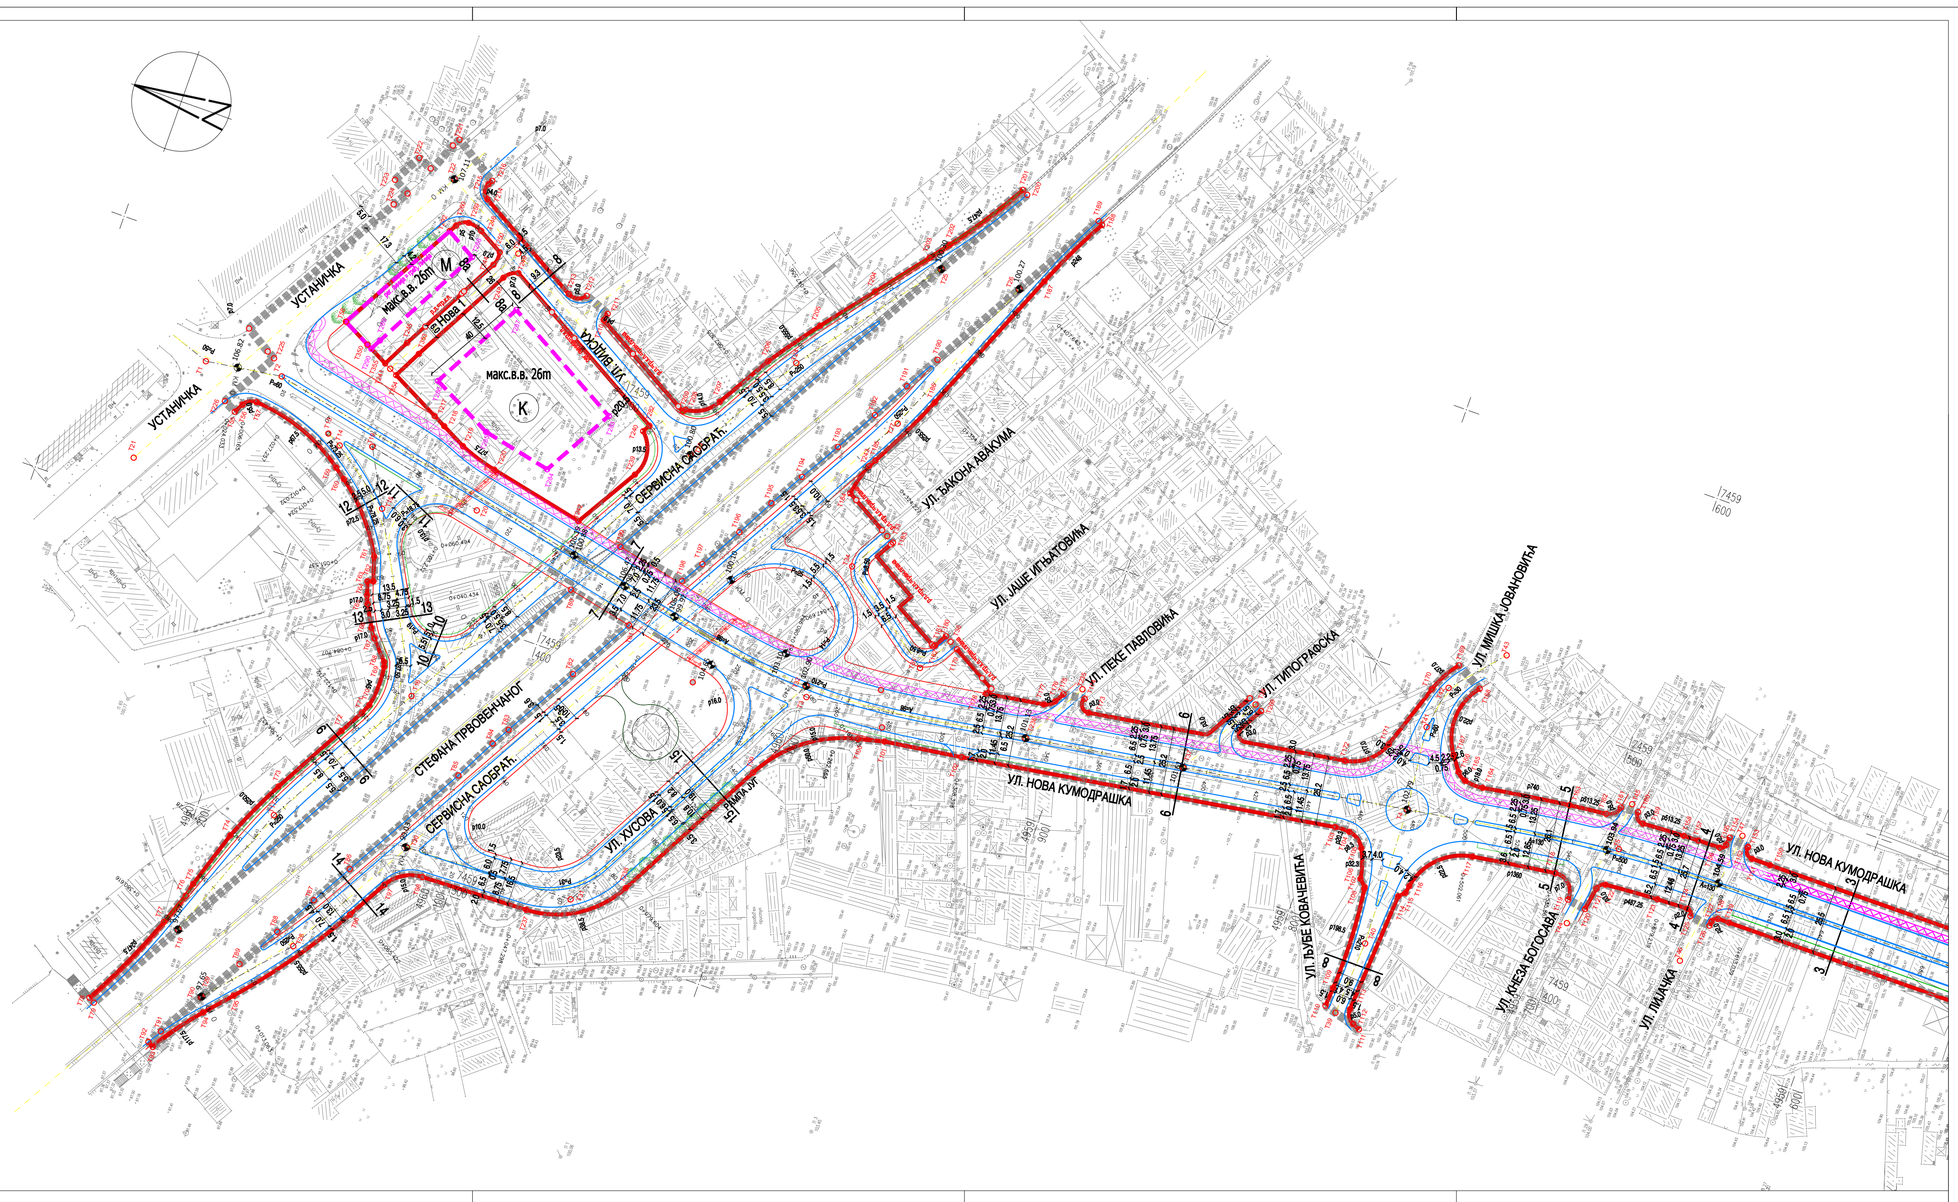


ЛЕГЕНДА :

- ГРАНИЦА ПЛАНА
- РЕГУЛАЦИОНА ЛИНИЈА
- ГРАЂЕВИНСКА ЛИНИЈА
- (М) (К) ОЗНАКА ЗОНЕ
- П+4+Пк/Пс СПРАТНОСТ
- БИЦИКЛИСТИЧКА СТАЗА
- ТАЧКА ПРЕЛОМА ГРАНИЦЕ КАТАСТАРСКЕ ПАРЦЕЛЕ
- ПЛАНИРАНИ ДРВОРЕД
- ПЛАНИРАНА ПОЗИЦИЈА СТАЈАЛИШТА


УРБАНИСТИЧКИ ЗАВОД БЕОГРАДА ЈАВНО УРБАНИСТИЧКО ПРЕДУЗЕЋЕ	НАРУЧИЛАЦ: ДИРЕКЦИЈА ЗА ГРАЂЕВИНСКО ЗЕМЉИШТЕ И ИЗГРАДЊУ БЕОГРАДА
ОДГОВОРНИ УРБАНИСТА: Предраг Пиловић, дипл.грађ.инж. Милица Андрејић, дипл.инж.арх.	НАЗИВ ПЛАНА: ПЛАН ДЕТАЉНЕ РЕГУЛАЦИЈЕ за Нову кумодрашку улицу од Устаничке улице до Дарвинове улице, градска општина Вождовац
ДИРЕКТОР: мр Весна Тахов, дипл. инж. геол.	НАЗИВ ЦРТЕЖА: РЕГУЛАЦИОНО - НИВЕЛАЦИОНИ ПЛАН
АРХИВСКИ БРОЈ: 350-1424/2017 · БЕОГРАД, 2019. · РАЗМЕРА: 1 : 1000 · БРОЈ ЦРТЕЖА: 3.1.1	

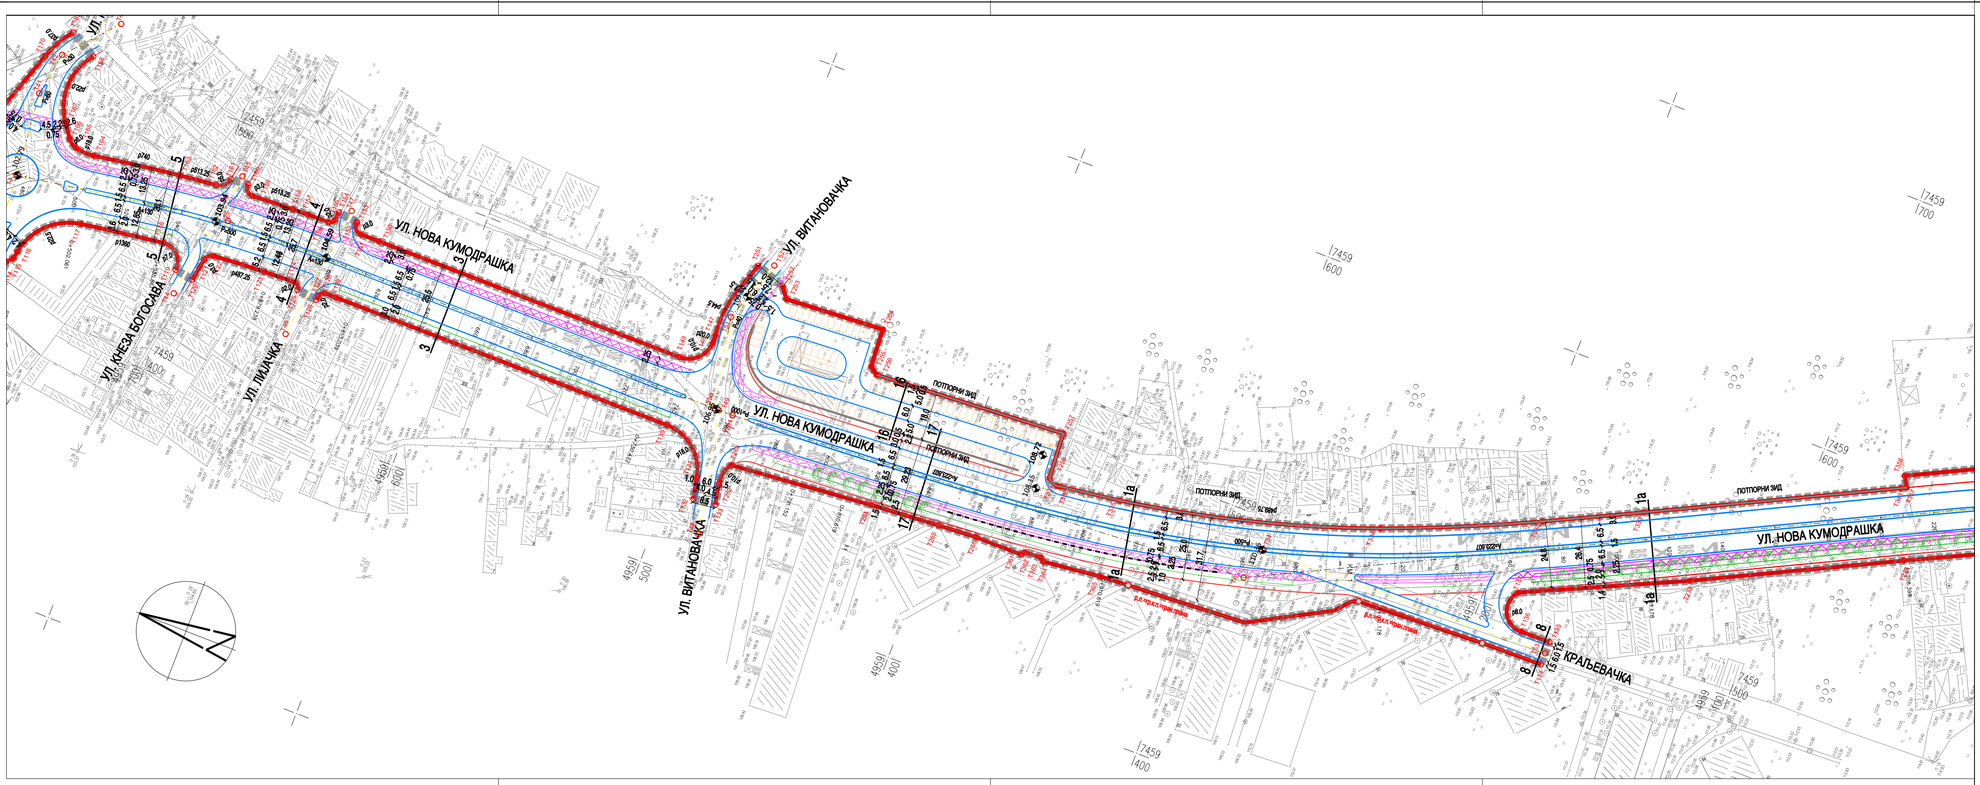

ЛЕГЕНДА :

- ГРАНИЦА ПЛАНА
- БИЦИКЛИСТИЧКА СТАЗА
- ТАЧКА ПРЕЛОМА ГРАНИЦЕ КАТАСТАРСКЕ ПАРЦЕЛЕ
- ПЛАНИРАНА ПОЗИЦИЈА СТАЈАЛИШТА
- ПОТПОРНИ ЗИД
- ЗАШТИТА ОД БУКЕ

УРБАНИСТИЧКИ ЗАВОД БЕОГРАДА ЈАВНО УРБАНИСТИЧКО ПРЕДУЗЕЋЕ	НАРУЧИЛАЦ: ДИРЕКЦИЈА ЗА ГРАЂЕВИНСКО ЗЕМЉИШТЕ И ИЗГРАДЊУ БЕОГРАДА
ОДГОВОРНИ УРБАНИСТА: Предраг Пиловић, дипл.грађ.инж. Милица Андрејић, дипл.инж.арх.	НАЗИВ ПЛАНА: ПЛАН ДЕТАЉНЕ РЕГУЛАЦИЈЕ за Нову кумодрашку улицу од Устаничке улице до Дарвинове улице, градска општина Вождовац
ДИРЕКТОР: мр Весна Тахов, дипл. инж. геол.	НАЗИВ ЦРТЕЖА: РЕГУЛАЦИОНО - НИВЕЛАЦИОНИ ПЛАН
АРХИВСКИ БРОЈ: 350-1424/2017 · БЕОГРАД, 2019. · РАЗМЕРА: 1 : 1000 · БРОЈ ЦРТЕЖА: 3.1.2	

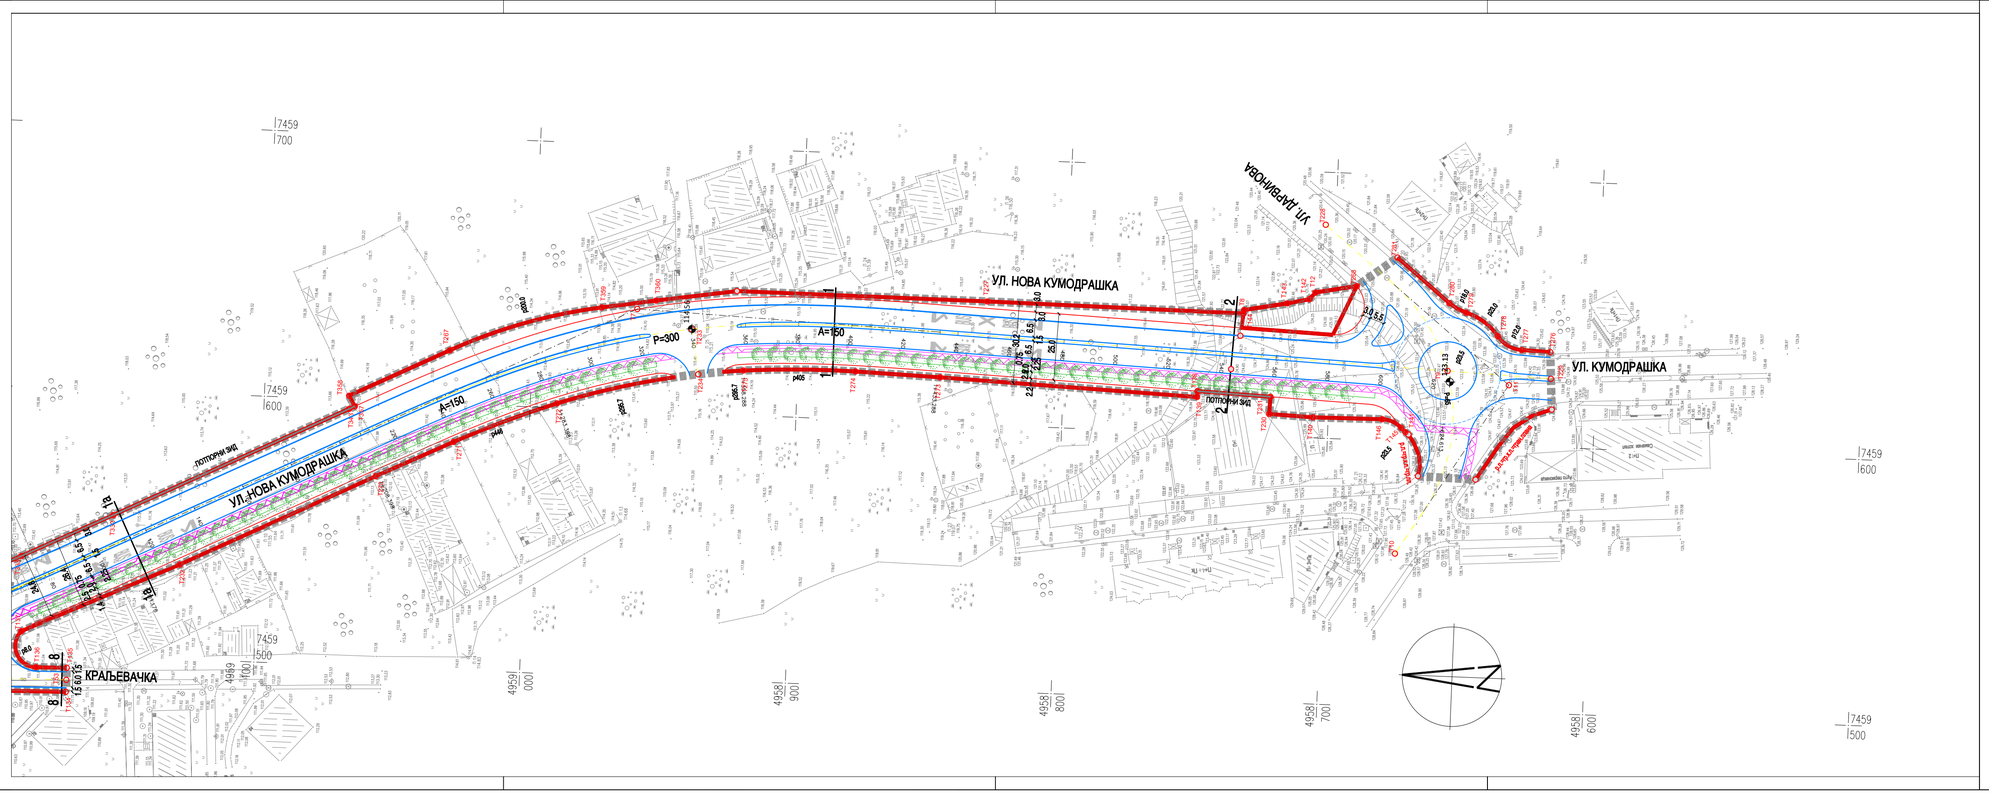

ЛЕГЕНДА :

- ГРАНИЦА ПЛАНА
- БИЦИКЛИСТИЧКА СТАЗА
- ТАЧКА ПРЕЛОМА ГРАНИЦЕ КАТАСТАРСКЕ ПАРЦЕЛЕ
- ПЛАНИРАНА ПОЗИЦИЈА СТАЈАЛИШТА
- ПОТПОРНИ ЗИД

УРБАНИСТИЧКИ ЗАВОД БЕОГРАДА ЈАВНО УРБАНИСТИЧКО ПРЕДУЗЕЋЕ	НАРУЧИЛАЦ: ДИРЕКЦИЈА ЗА ГРАЂЕВИНСКО ЗЕМЉИШТЕ И ИЗГРАДЊУ БЕОГРАДА
ОДГОВОРНИ УРБАНИСТА: Предраг Пиловић, дипл.грађ.инж. Милица Андрејић, дипл.инж.арх.	НАЗИВ ПЛАНА: ПЛАН ДЕТАЉНЕ РЕГУЛАЦИЈЕ за Нову кумодрашку улицу од Устаничке улице до Дарвинове улице, градска општина Вождовац
ДИРЕКТОР: мр Весна Тахов, дипл. инж. геол.	НАЗИВ ЦРТЕЖА: РЕГУЛАЦИОНО - НИВЕЛАЦИОНИ ПЛАН
АРХИВСКИ БРОЈ: 350-1424/2017 · БЕОГРАД, 2019. · РАЗМЕРА: 1 : 1000 · БРОЈ ЦРТЕЖА: 3.1.3	