


LEGENDA:

- SÚČASNÉ DOPRAVNÉ TRASY
- NAVRHOVANÁ MIESTNA KOMUNIKÁCIA - VARIANT 1
- NAVRHOVANÁ MIESTNA KOMUNIKÁCIA - VARIANT 2
- HRANICA KATASTRÁLNEHO ÚZEMIA

VYPRACOVAL MGR. P. HUJO	KONTROLOVAL MGR. P. KURJAK, Ph.D.	ZODPOVEDNÝ PROJEKTANT RNDr. I. PIRMAN	 ENVICONSULT spol. s r.o. Obežná 7 010 08 ŽILINA
OBJEDNÁVATEL OBEC MOJŠ	OKRES (OBVOD) STAVBY ŽILINA		
MIESTNA KOMUNIKÁCIA - OBSLUŽNÁ C2, MOJŠ			STUPEŇ EIA 10/2018 MIERKA 1 : 6 000 Č. VÝKRESU 1
PREHLADNÁ SITUÁCIA			FORMÁT 1A4 Č. ZÁK. 1/18 Č. ARCH. Č. SÚPRAVY

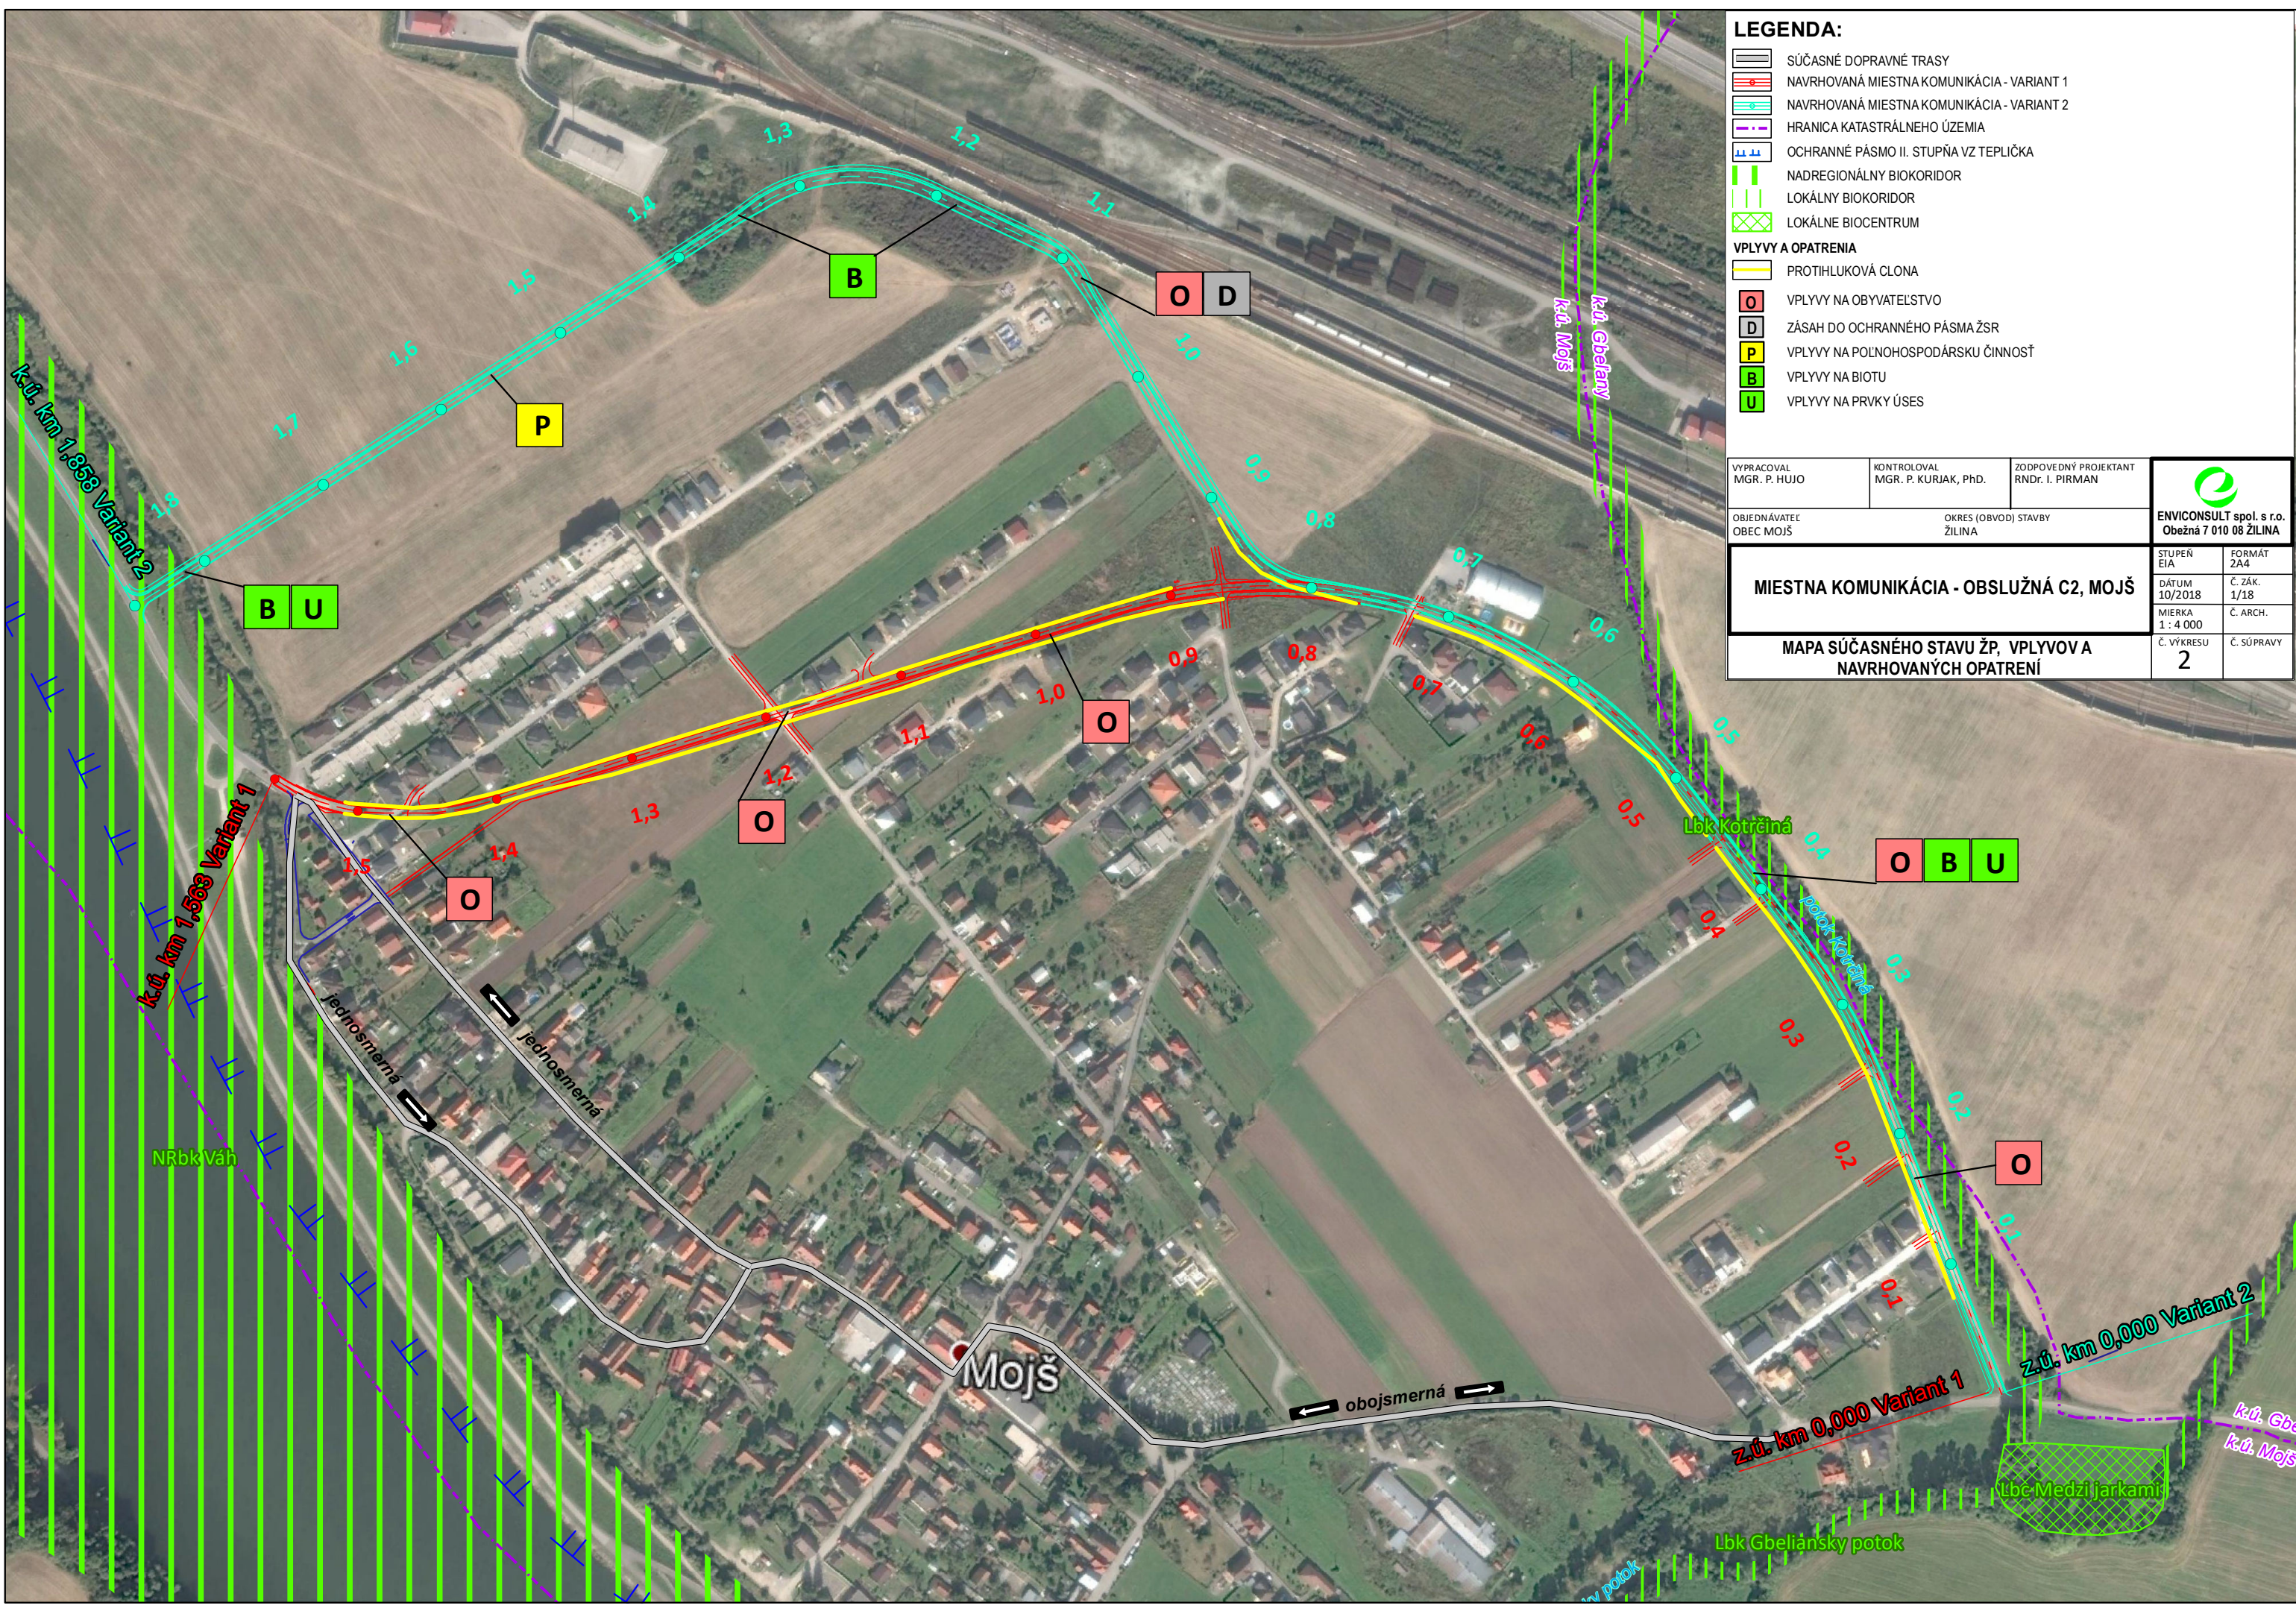

LEGENDA:

- SÚČASNÉ DOPRAVNÉ TRASY
- NAVRHOVANÁ MIESTNA KOMUNIKÁCIA - VARIANT 1
- NAVRHOVANÁ MIESTNA KOMUNIKÁCIA - VARIANT 2
- HRANICA KATASTRÁLNEHO ÚZEMIA
- OCHRANNÉ PÁSMO II. STUPŇA VZ TEPLIČKA
- NADREGIONÁLNY BIODOR
- LOKÁLNY BIODOR
- LOKÁLNE BIOCENTRUM

VPLYVY A OPATRENIA

- PROTIHLUKOVÁ CLONA
- O VPLYVY NA OBYVATELSTVO
- D ZÁSAH DO OCHRANNÉHO PÁSMA ŽSR
- P VPLYVY NA POLNOHOSPODÁRSKU ČINNOSŤ
- B VPLYVY NA BIOTU
- U VPLYVY NA PRVKY ÚSES

VYPRACOVAL MGR. P. HUJO	KONTROLOVAL MGR. P. KURIAK, PHD.	ZODPOVEDNÝ PROJEKTANT RNDr. I. PIRMAN	 ENVICONSULT spol. s r.o. Obežná 7 010 08 ŽILINA	
OBJEDNÁVATEĽ OBEC MOJŠ	OKRES (OBVOD) STAVBY ŽILINA			
MIESTNA KOMUNIKÁCIA - OBSLUŽNÁ C2, MOJŠ			STUPEŇ EIA 10/2018	FORMÁT 2A4
MAPA SÚČASNÉHO STAVU ŽP, VPLYVOV A NAVRHOVANÝCH OPATRENÍ			MIERKA 1 : 4 000	Č. ZÁK. 1/18
			Č. VÝKRESU 2	Č. SÚPRAVY