


**LEGENDA**

- NATURA 2000
- OTULINA PARKU NARODOWEGO
- PARK NARODOWY
- OTULINA PARKU KRAJOBRAZOWEGO
- PARK KRAJOBRAZOWY
- PROJEKTOWANE WĘZŁY (KOLORYSTYKA WG WARIANTU)
- WARIANT 0
- WARIANT A
- WARIANT B
- WARIANT C
- WARIANT D
- WARIANT I
- WARIANT II
- ŁĄCZNIK ŁN
- ŁĄCZNIK ŁN PD
- ŁĄCZNIK ŁS
- GRANICE GMIN
- GRANICE POWIATÓW
- GRANICE CZĘŚCI WIEJSKICH GMIN
- DROGI KRAJOWE
- DROGI WOJEWÓDZKIE
- DROGI POWIATOWE
- DROGI GMINNE
- KOLEJ ISTNIEJĄCA
- KOLEJ PROJEKTOWANA
- MOP
- OUD
- ISTNIEJĄCY WĘZEL SOCHONIE
- ISTNIEJĄCA OBWODNICA WASILKÓWA

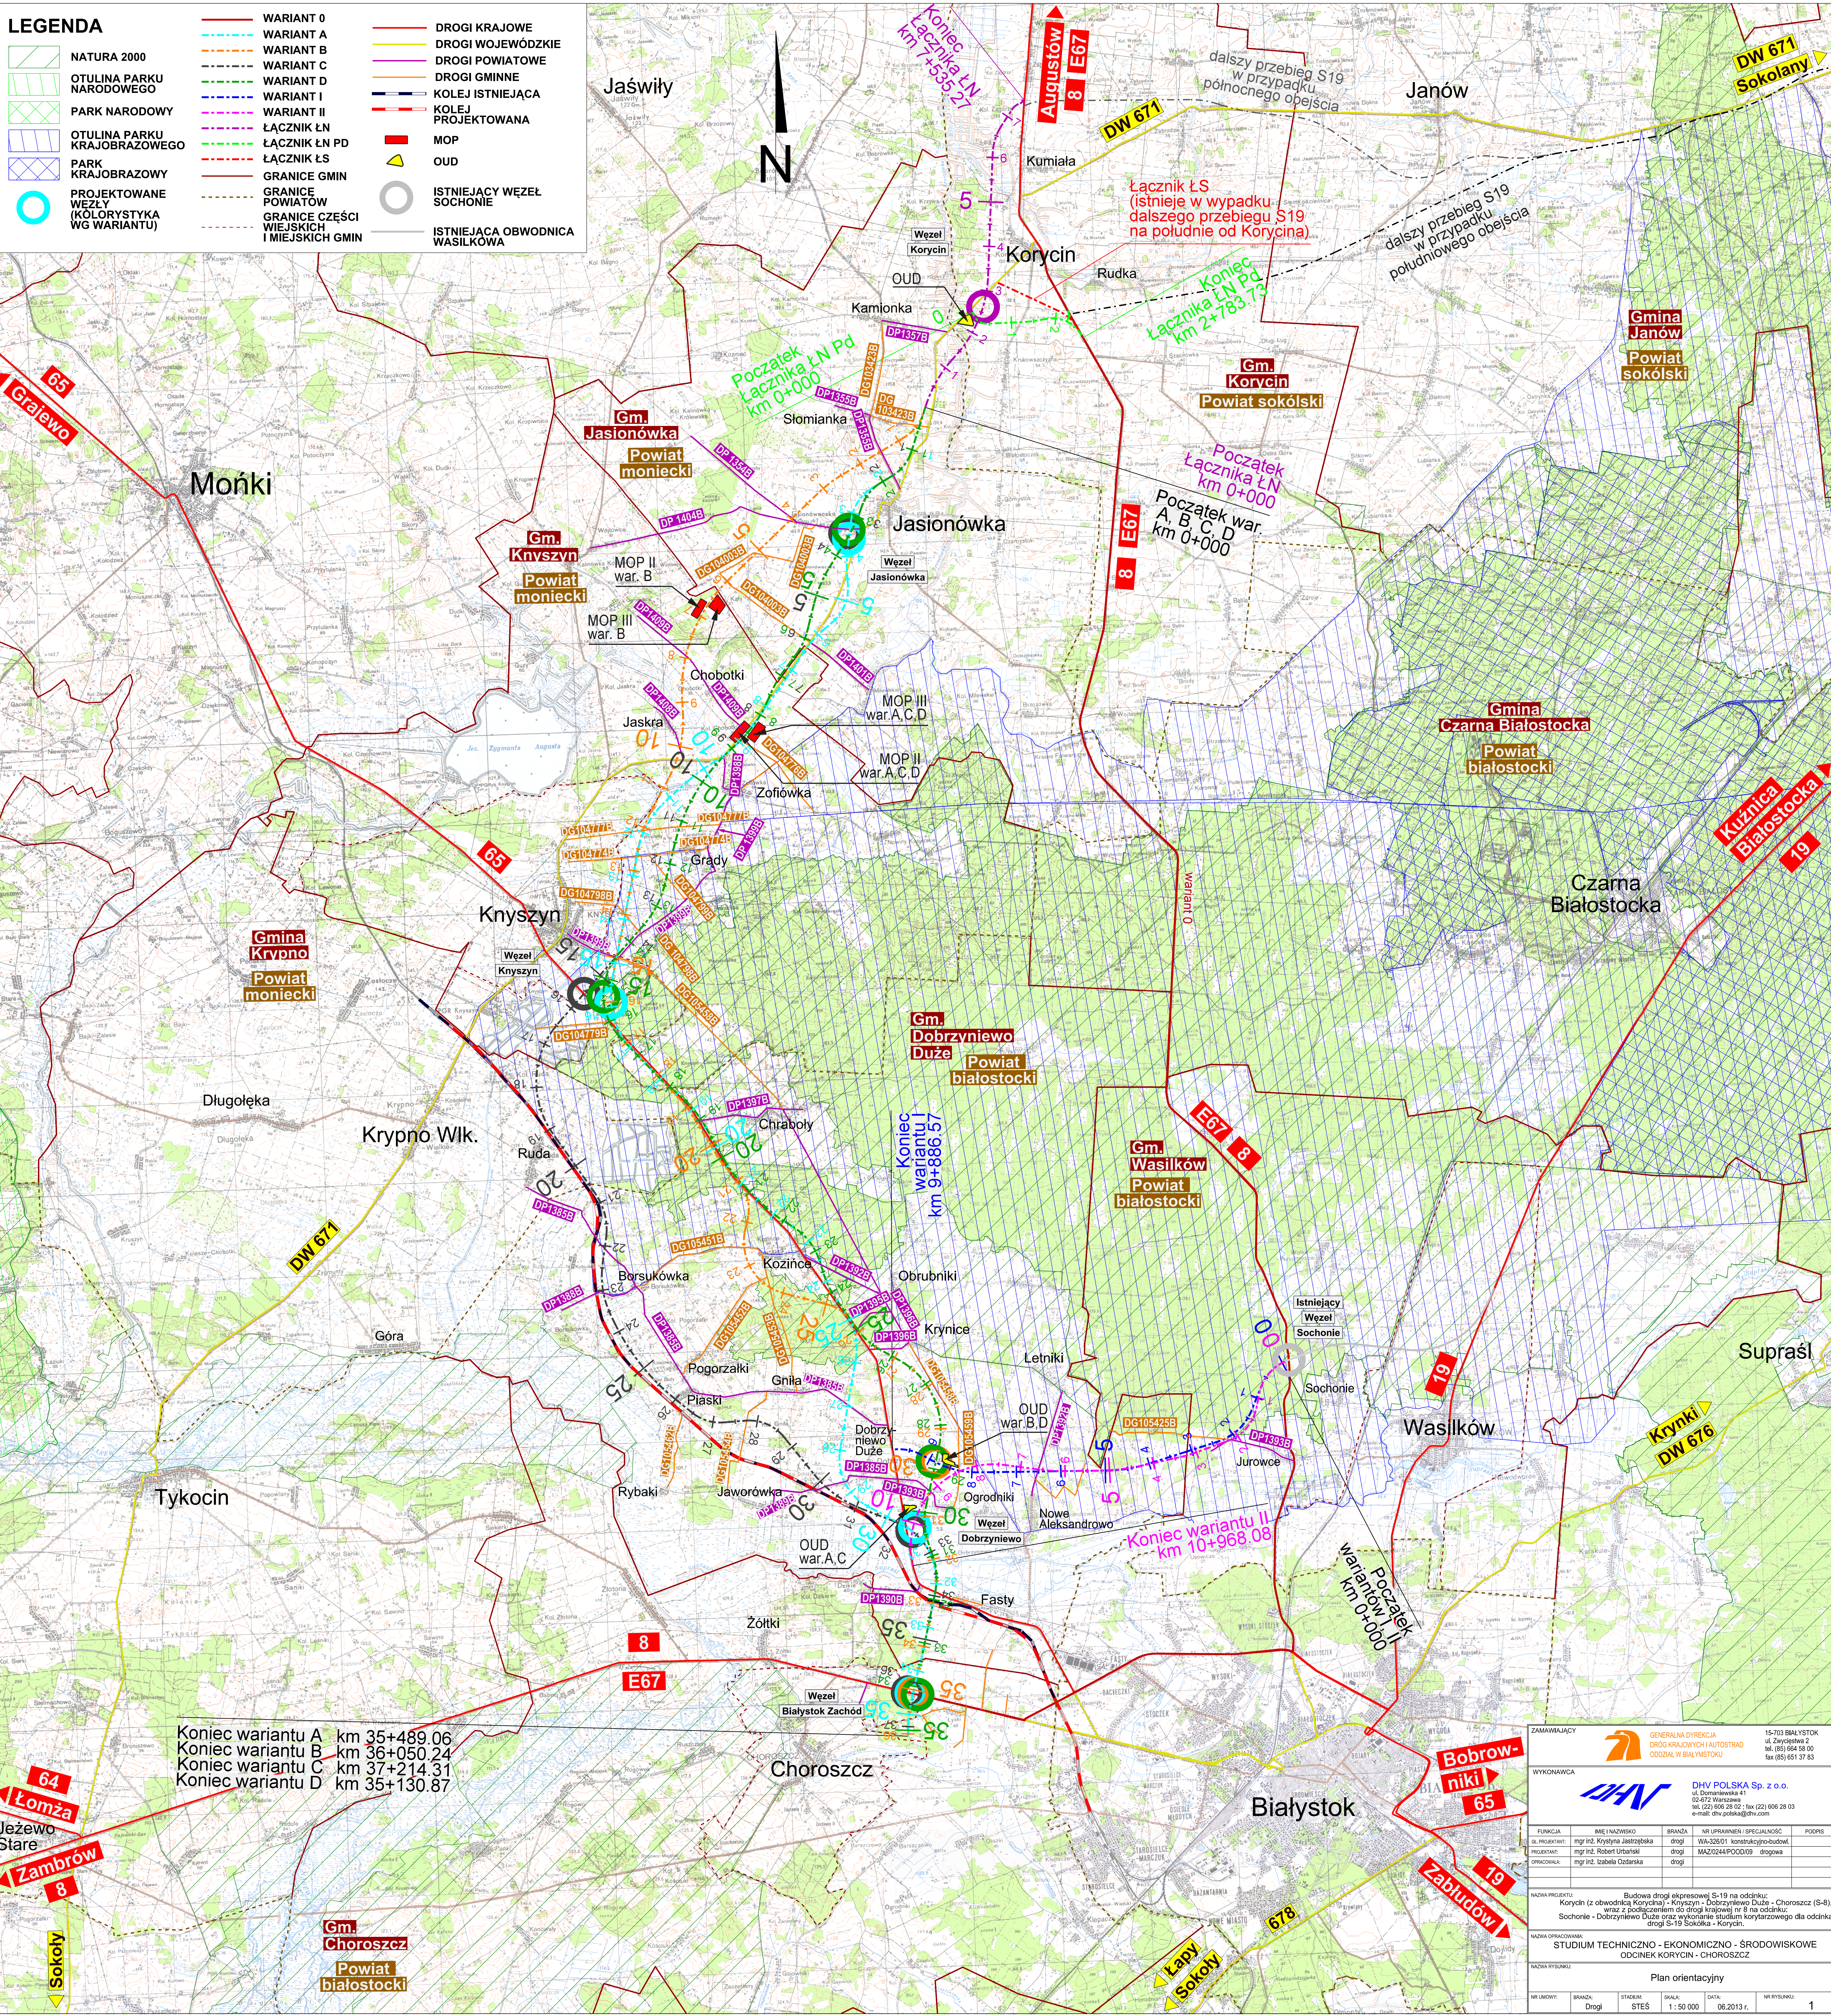

Koniec wariantu A km 35+489.06  
 Koniec wariantu B km 36+050.24  
 Koniec wariantu C km 37+214.31  
 Koniec wariantu D km 35+130.87

ZAMAWIAJĄCY		 GENERALNA DYREKCJA DRÓG KRAJOWYCH I AUTOSTRAD ODDZIAŁ W BIAŁYMSTOKU		15-703 BIAŁYSTOK ul. Zwycięstwa 2 tel. (85) 654 54 00 fax (85) 651 37 83
WYKONAWCA		 DHV POLSKA Sp. z o.o. ul. Domaniewska 41 02-472 Warszawa tel. (22) 656 28 02 ; fax (22) 606 28 03 e-mail: dhv.polska@dhv.com		
FUNKCJA	IMIĘ I NAZWISKO	BRANŻA	NR UPRAWNIENI / SPECJALNOŚĆ	PODPIŚ
SA PROJEKTANT	mgr inż. Krystyna Jaszczyńska	drogi	WA-28/D1 konstrukcyjno-budowl.	
PRACOWNIK	mgr inż. Robert Litwiniak	drogi	MA20244/POCD/09 drogowa	
OPRACOWAŁA	mgr inż. Izabela Oderska	drogi		
NAZWA PROJEKTU: Budowa drogi ekspresyjnej S-19 na odcinku: Korycin (z obwodnicą Korycin) - Knyszyn - Dobrzyniewo Duże - Choroszcz (S-8), wraz z podłączeniem do drogi krajowej nr 8 na odcinku: Sochonie - Dobrzyniewo Duże oraz wykonaniem studiów korytarzowego dla odcinka drogi S-19 Sokółka - Korycin.				
NAZWA OPRACOWANIA: STUDIUM TECHNICZNO - EKONOMICZNO - ŚRODOWISKOWE ODCINEK KORYCIN - CHOROSZCZ				
NAZWA RYSUNKU: Plan orientacyjny				
NR LUBOWY:	BRANŻA:	STADIUM:	SKALA:	DATA:
	Drogi	STES	1:50 000	06.2013 r.
				NR RYSUNKU: 1